

"Le Domaine de la Croix Saint-Gilles"

Route du Croissant
50380 - Saint Pair Sur Mer

PLAN DE REPÉRAGE



LEA

Lot : M01 - Type T5

PLAN CLIENT



NOMENCLATURE DES PLANS

00 - PAGE DE GARDE


01 - REZ DE JARDIN

02 - ETAGE

03 - FACADES / PIGNONS

04 - PLAN DE COUPE

PLAN MASSE

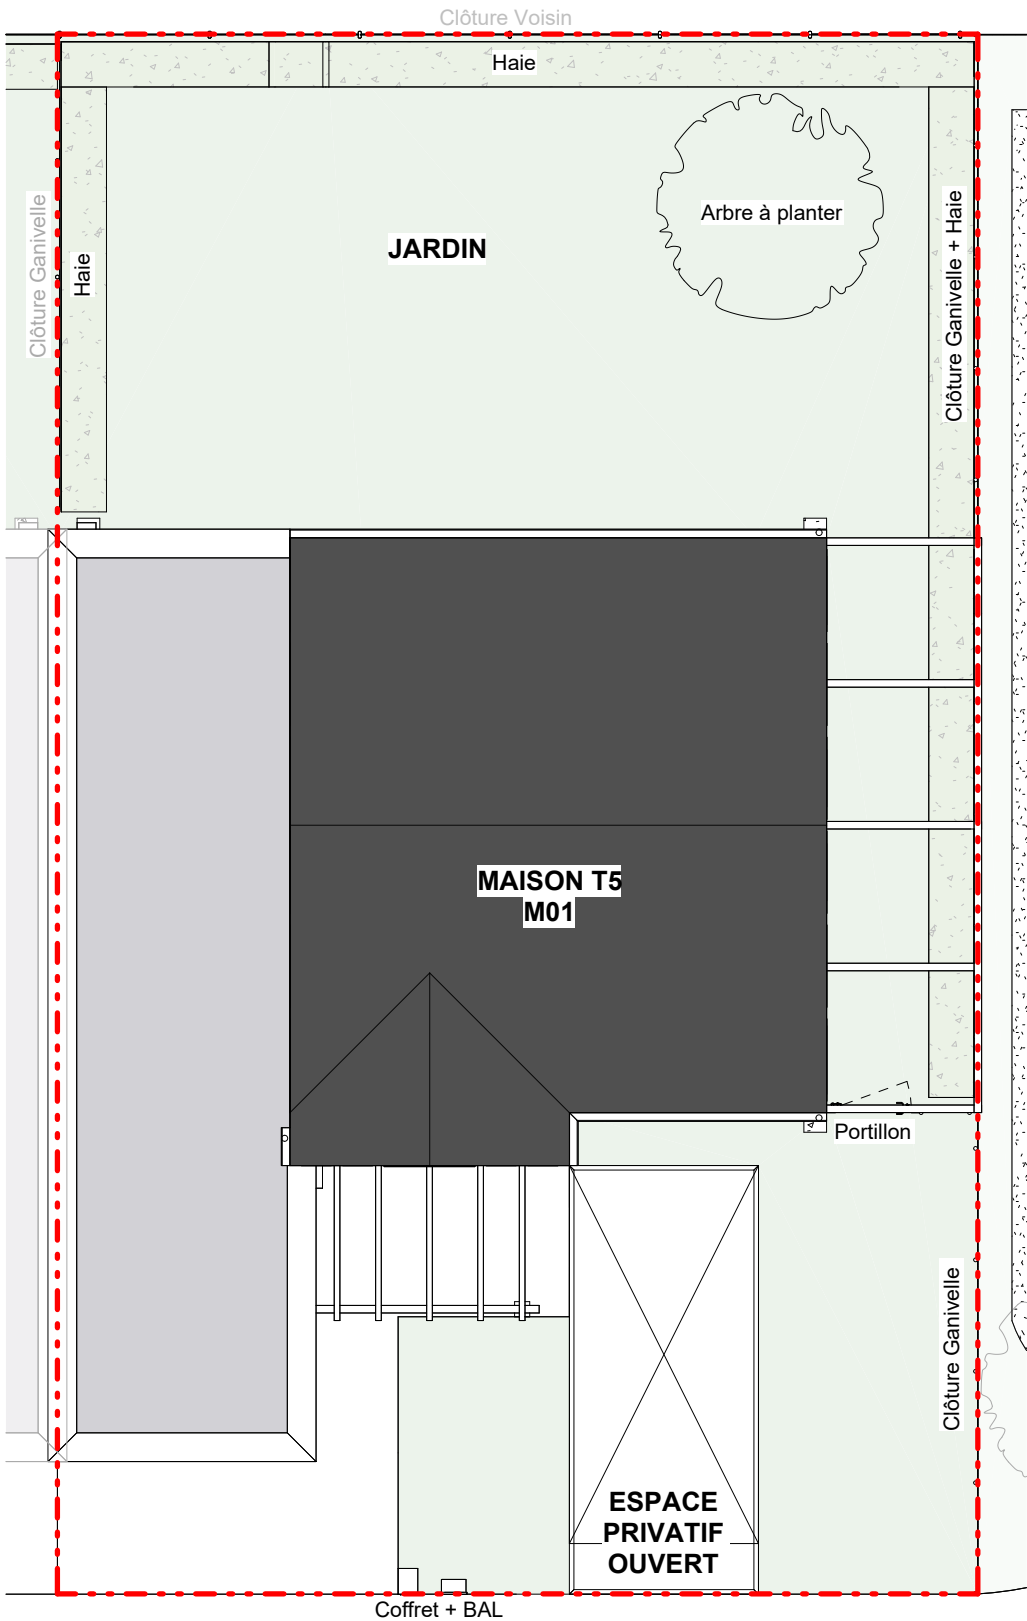

ECHELLE 1:100e



TABEAU DES SURFACES

SURFACE HABITABLE

REZ DE JARDIN

Entrée + Salon + Salle à manger	31.47 m²
Chambre 1	13.16 m²
Cuisine	5.75 m²
DGT.	3.91 m²
Salle d'eau	3.69 m²
Cellier	2.48 m²
RGT sous escalier	0.88 m²
	61.35 m²

ETAGE



Chambre 2	11.06 m²
Chambre 3	10.24 m²
Chambre 4 + PL	9.98 m²
Bains	5.09 m²
DGT.	2.79 m²
W.C.	1.71 m²
	40.87 m²

SURFACE HABITABLE 102.22 m²



Garage 14.20 m²

TOTAL UTILISABLE 116.42 m²

SURFACE LOT 01 250 m²

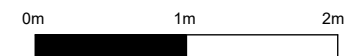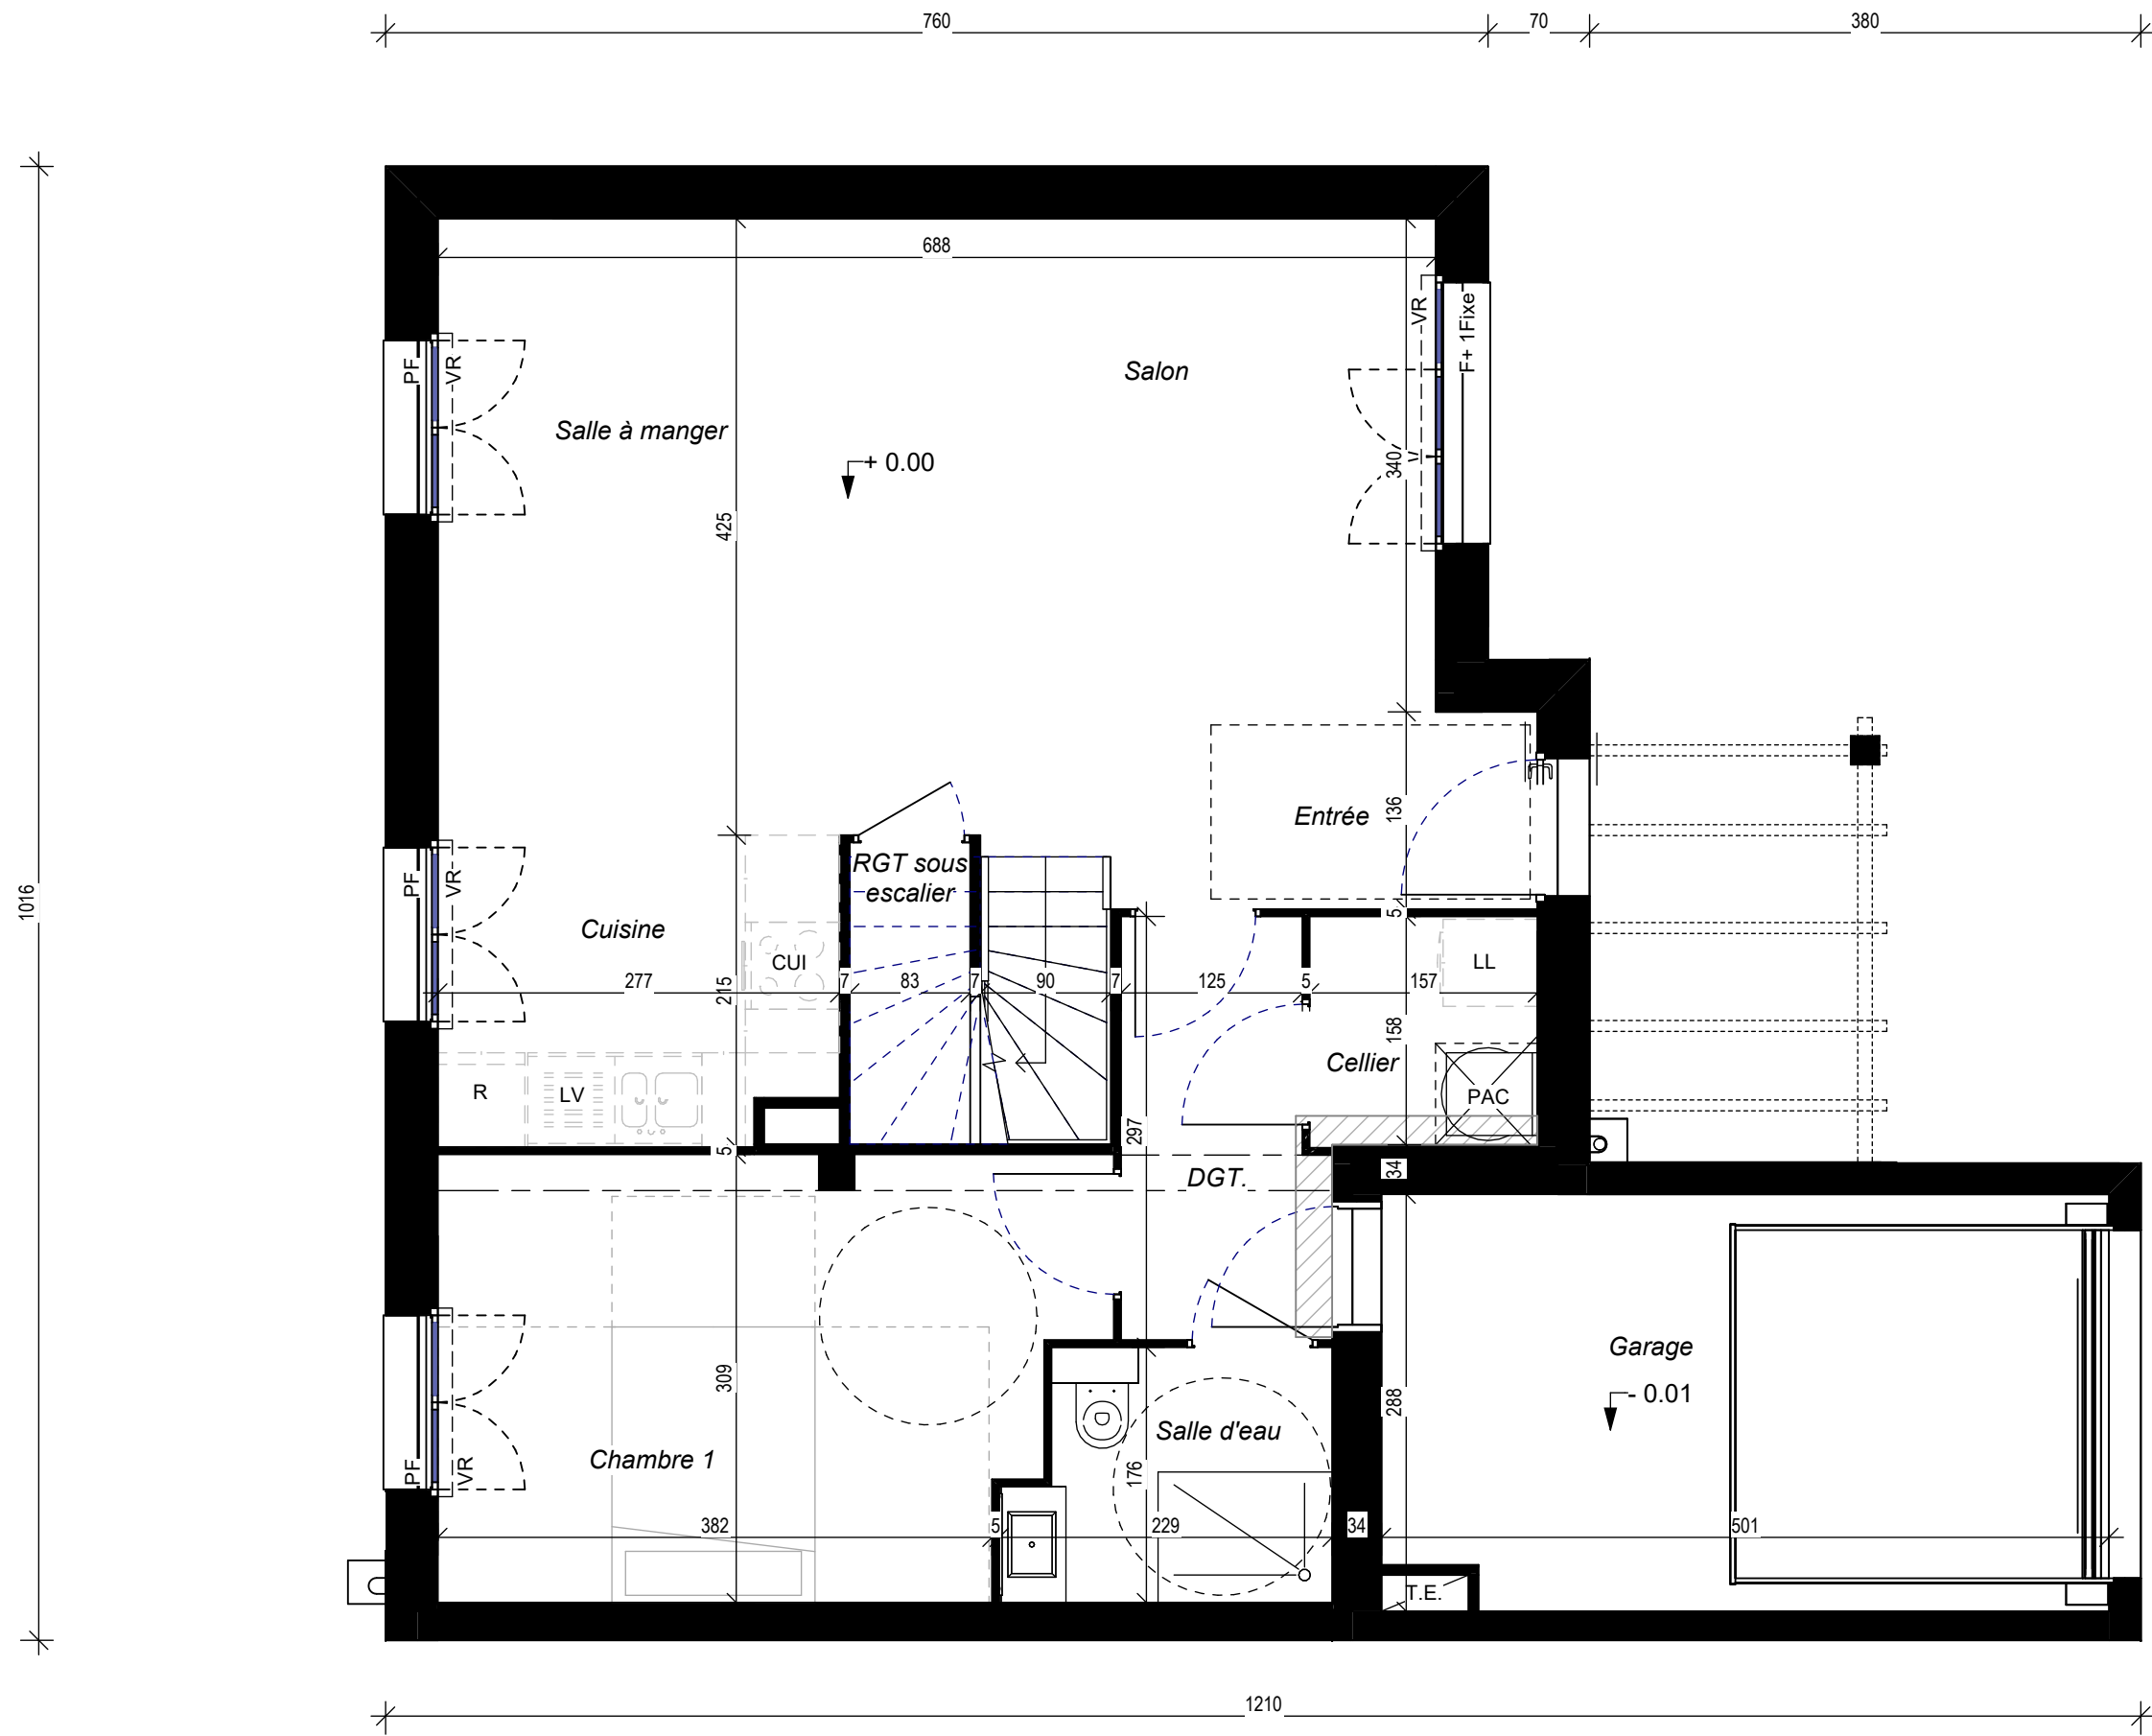

Rez de jardin	01
LEA Lot : M01 - Type T5	
Echelle : 1 : 50	

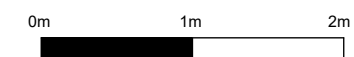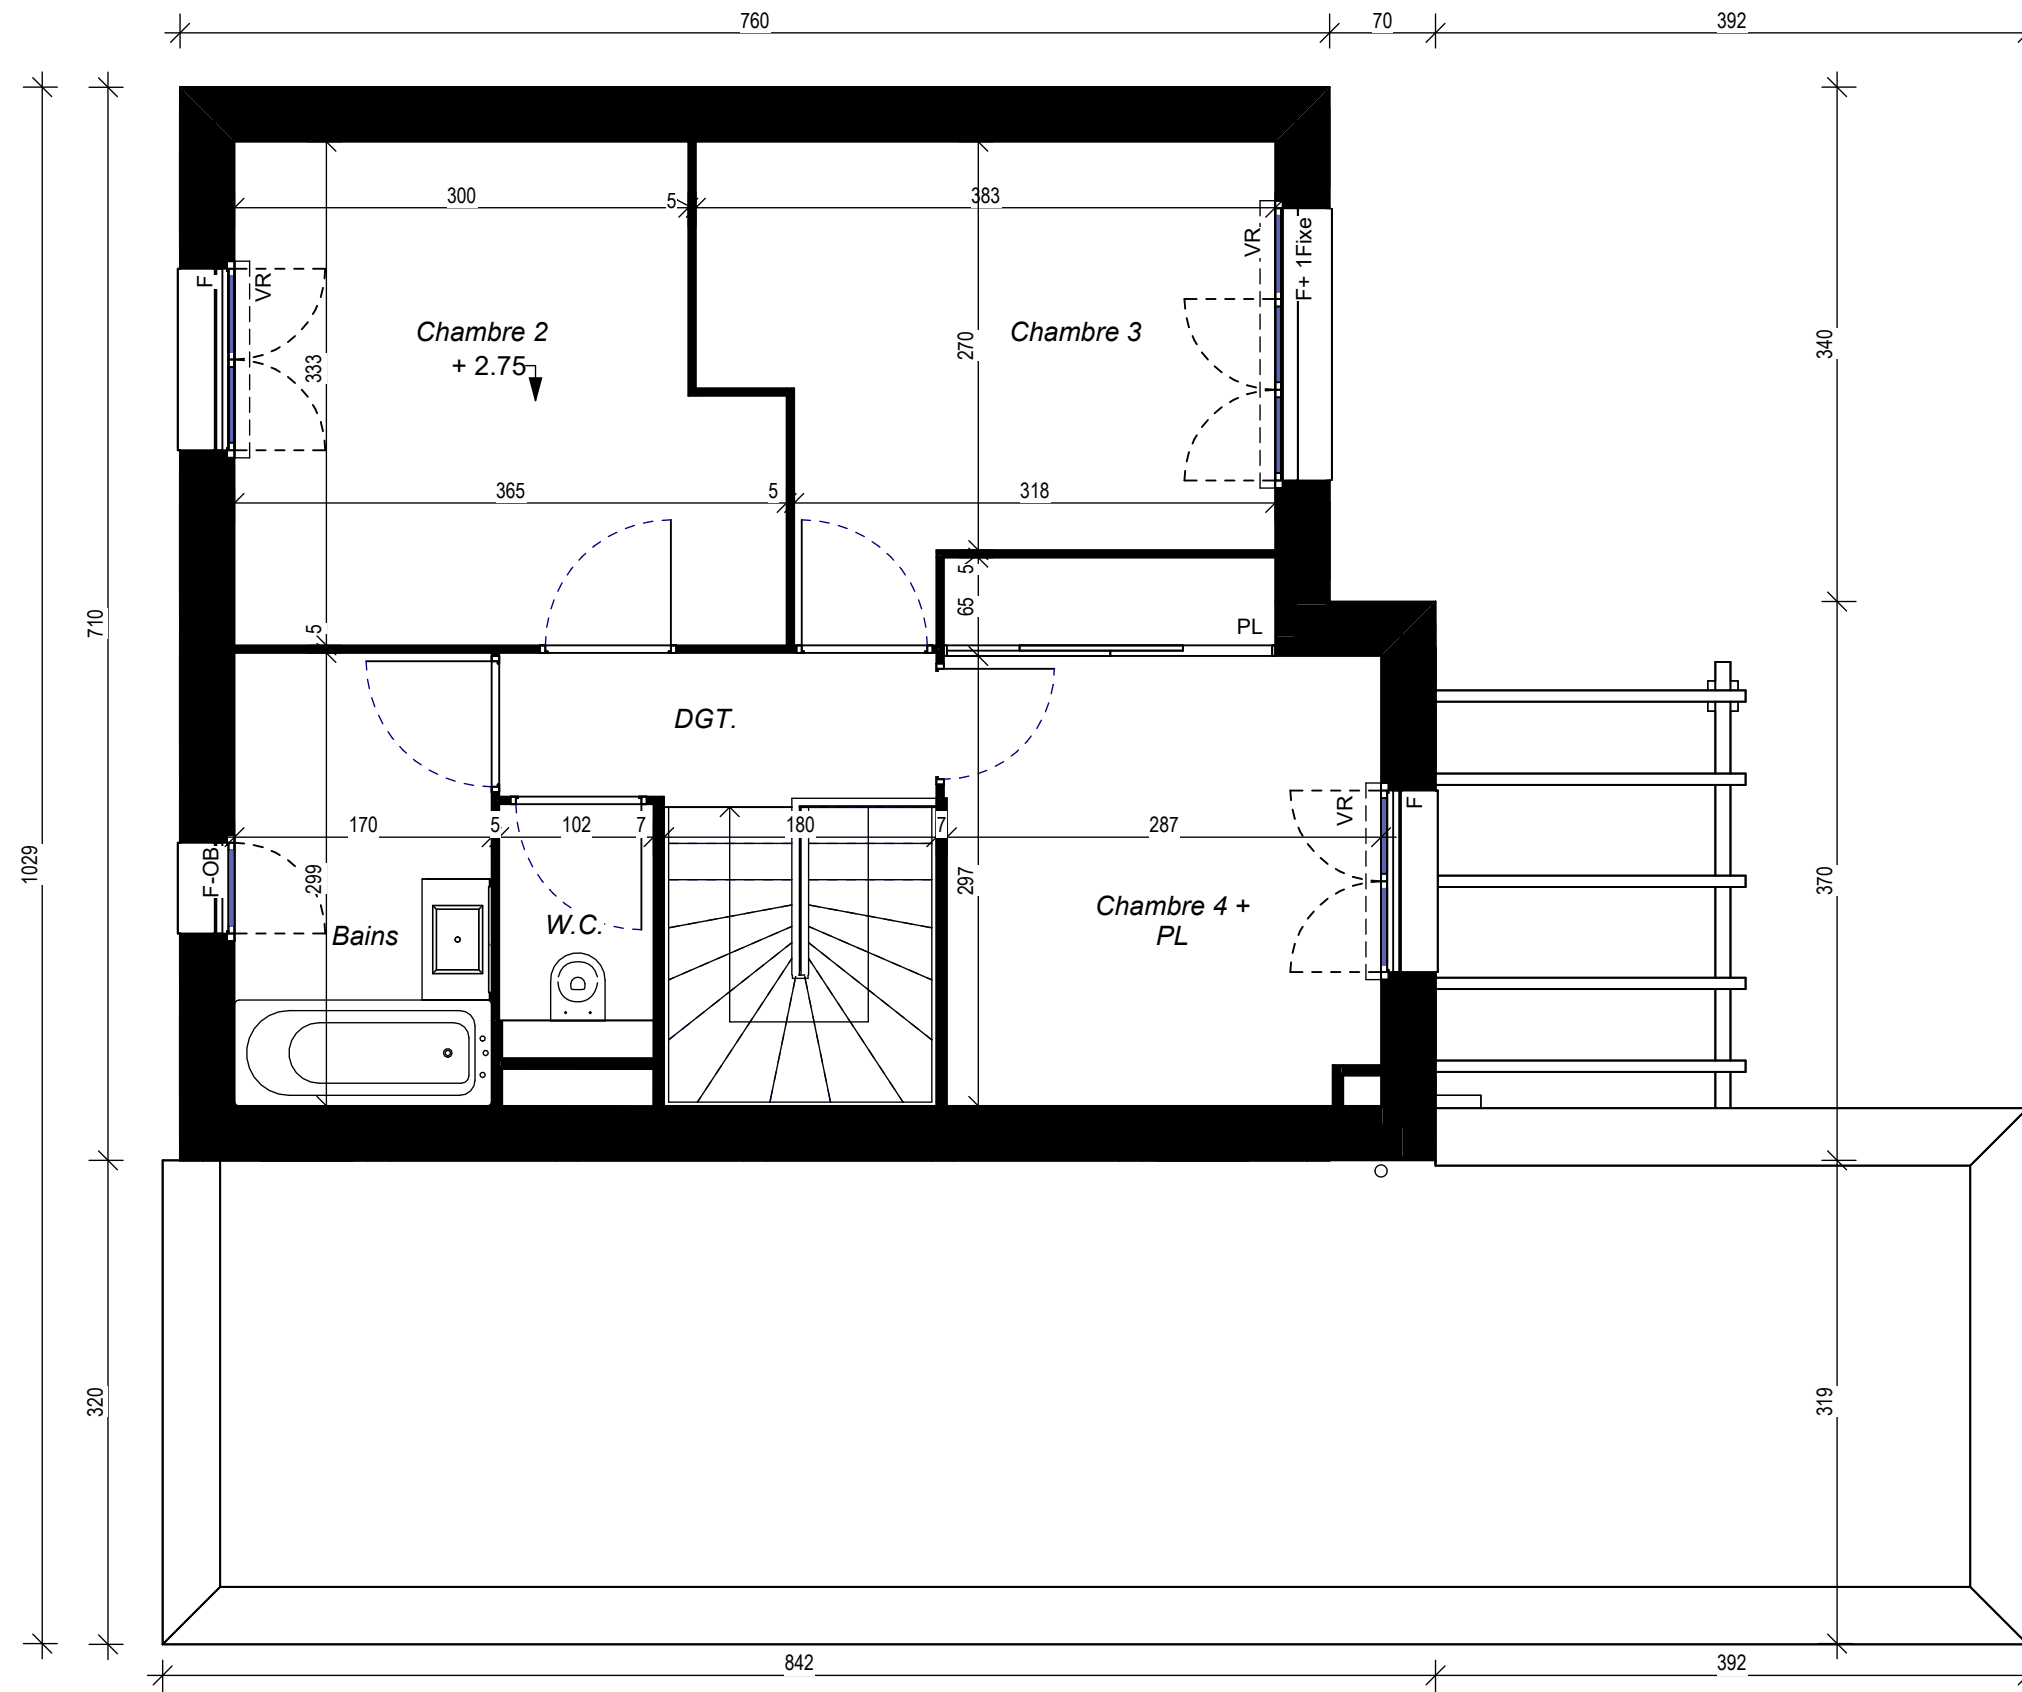


Etage	02
LEA Lot : M01 - Type T5	
Echelle : 1 : 50	


FAÇADE AVANT





PIGNON DROIT

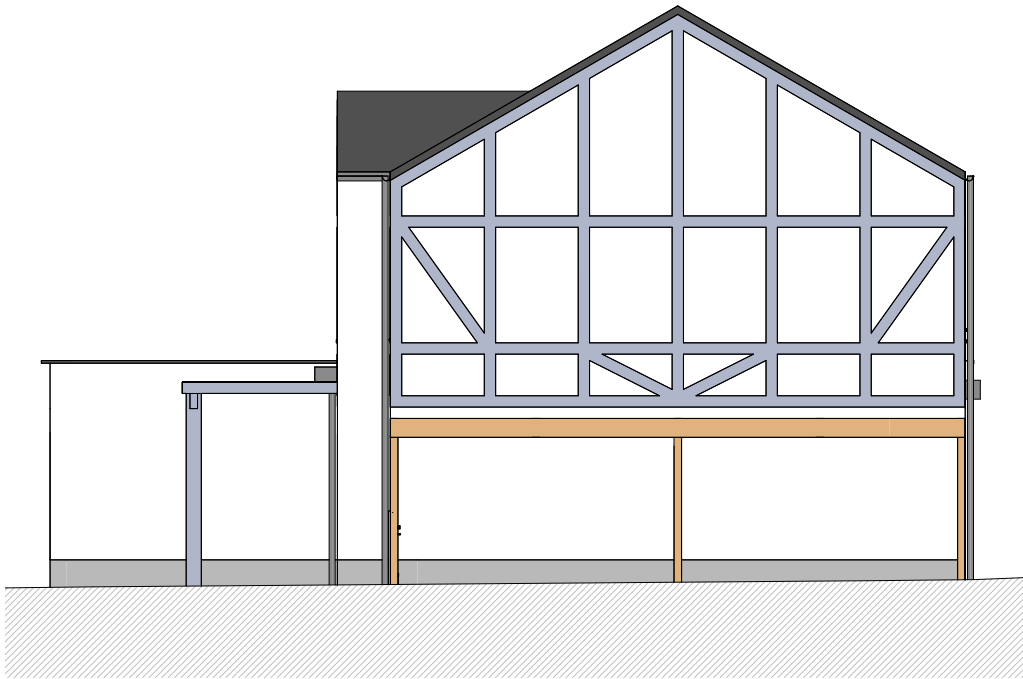

FAÇADE ARRIÈRE

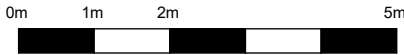

COUPE LONGITUDINALE

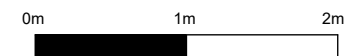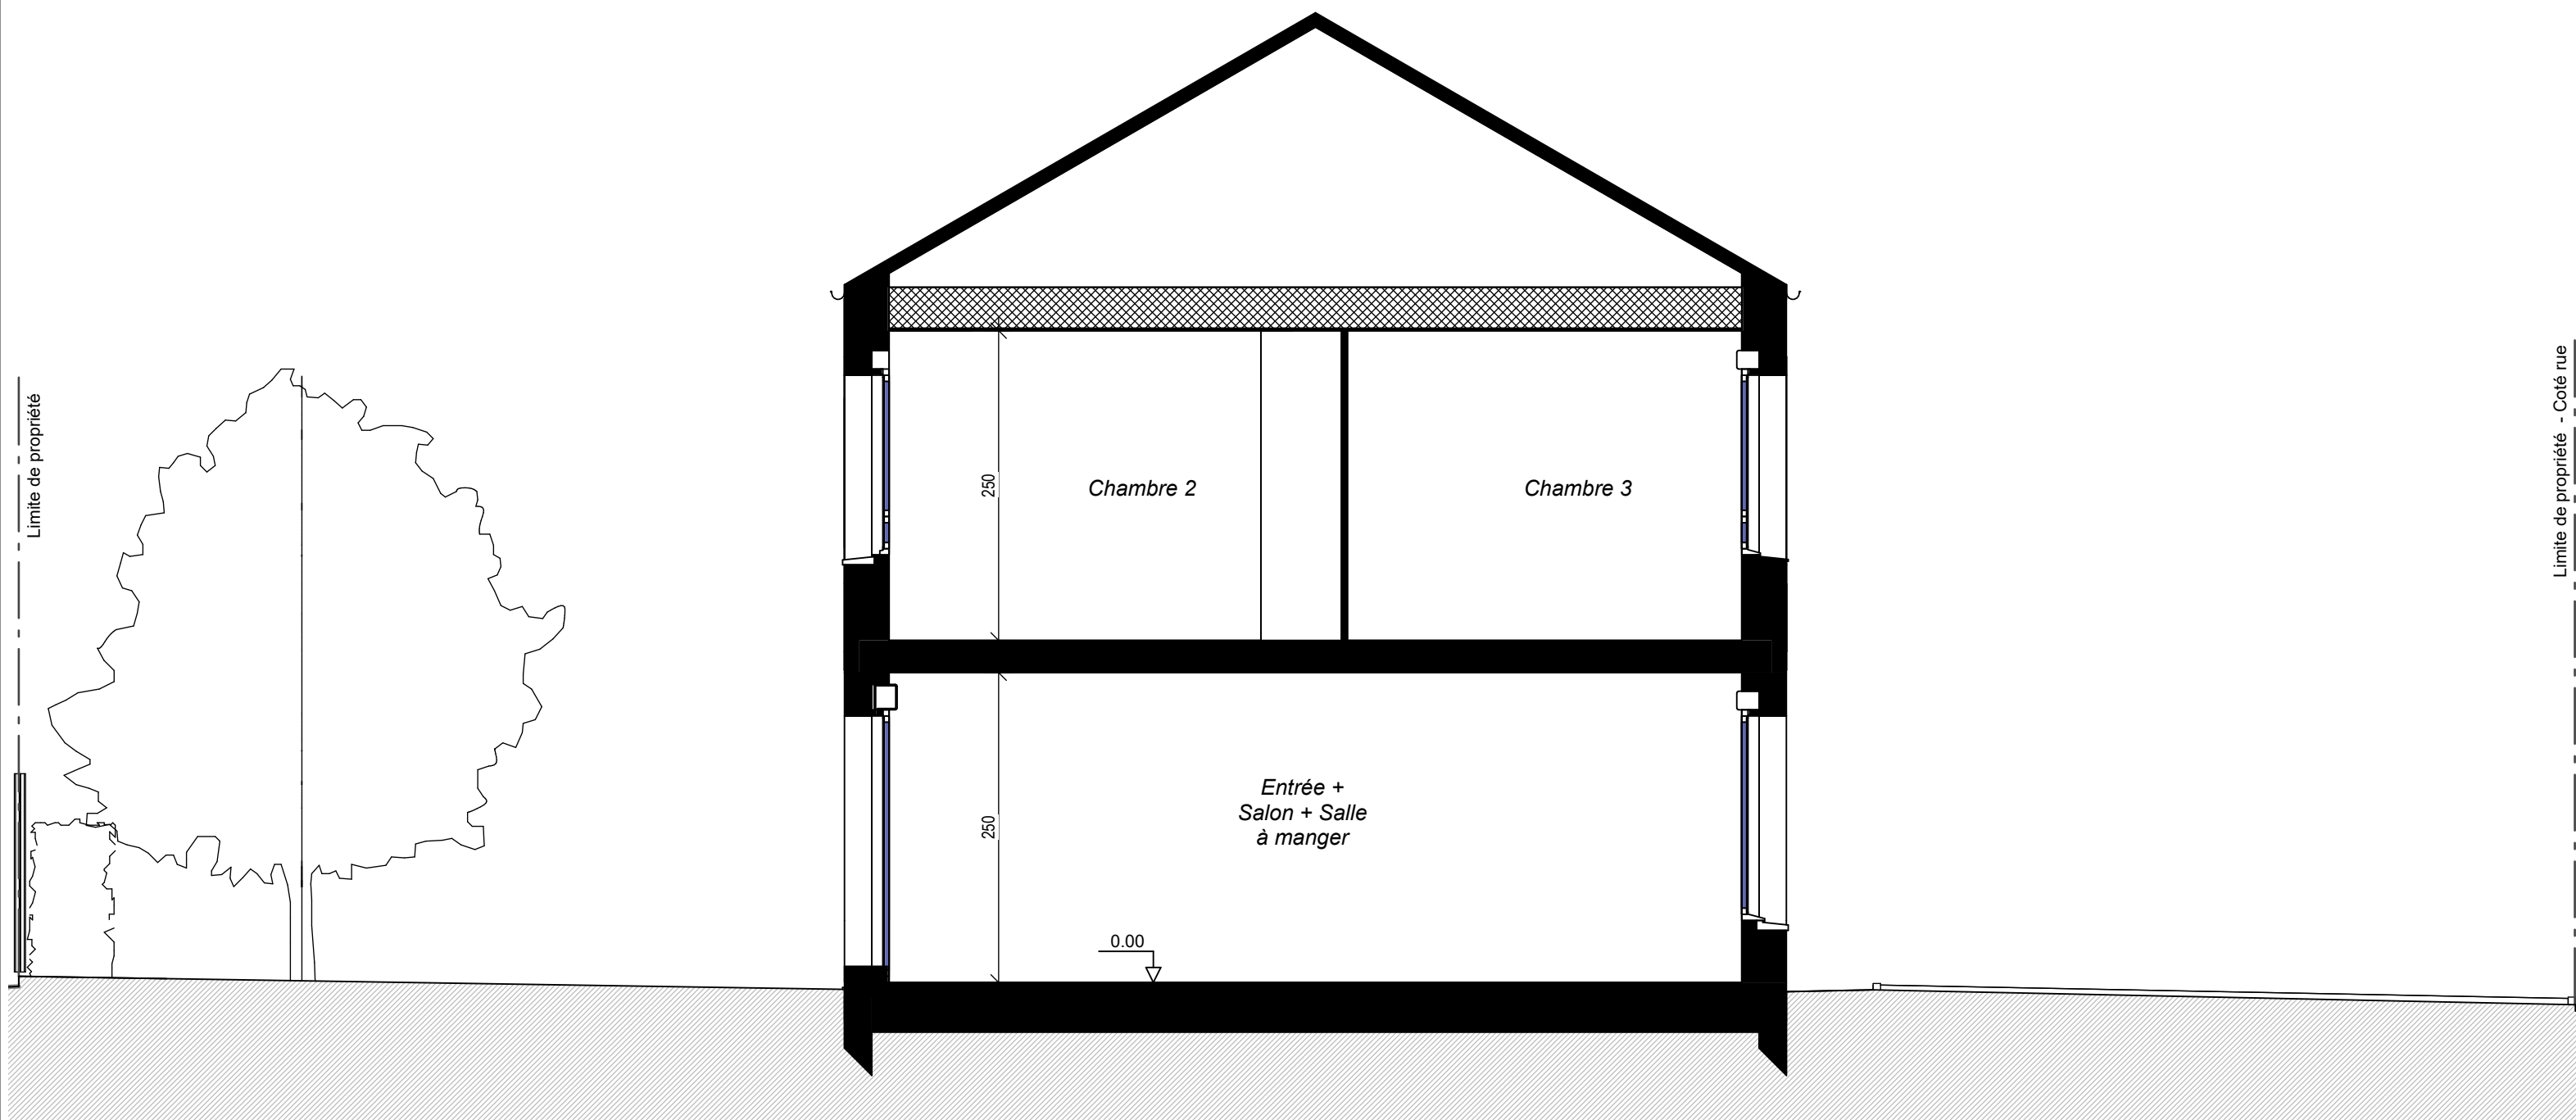

Coupe de principe du nivellement de la parcelle	04
LEA Lot : M01 - Type T5	
Echelle : 1 : 50	