

PLAN MASSE



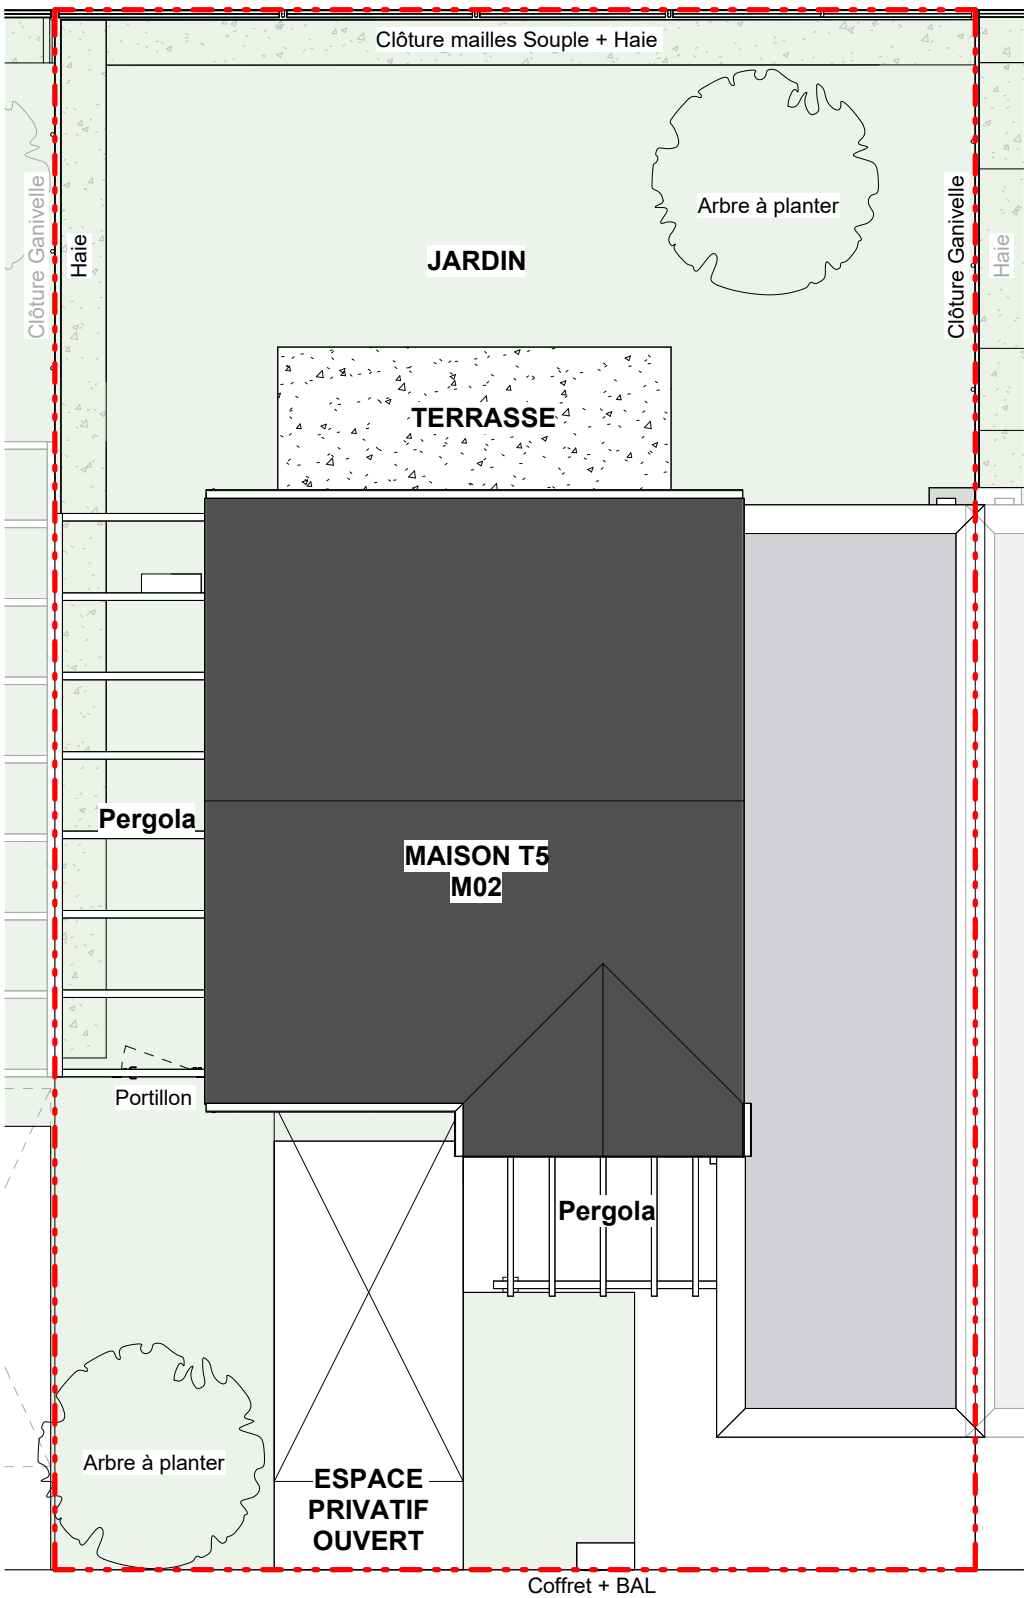




TABLEAU DES SURFACES	
SURFACE HABITABLE	
REZ DE JARDIN	
Entrée + Salon + Salle à manger	31.40 m²
Chambre 1	13.08 m²
Cuisine	5.77 m²
DGT.	3.86 m²
Salle d'eau	3.69 m²
Cellier	2.41 m²
RGT sous escalier	0.88 m²
	61.09 m²
ETAGE	
Chambre 2	10.98 m²
Chambre 3	10.19 m²
Chambre 4 + PL	9.95 m²
Bains	5.06 m²
DGT.	2.80 m²
W.C.	1.66 m²
	40.64 m²
SURFACE HABITABLE	101.73 m²
Garage	14.20 m²
TOTAL UTILISABLE	115.93 m²
Terrasse	11.44 m²
SURFACE LOT 02	238 m²

LEGENDE:	VR	Volet roulant	PL	Placard	T.E	Tableau électrique	LV	Emplacement lave-vaisselle		Sofitte
	PF	Porte fenêtre	REP	Récupérateur d'eau de pluie	CUI	Emplacement four+plaques	LL	Emplacement lave-linge		
	F	Fenêtre	BAL	Boîtes aux lettres	R	Emplacement réfrigérateur	PAC	Pompe à chaleur		

NOTA: Des modifications sont susceptibles d'être apportées à ce plan en fonction des nécessités techniques de la réalisation, tant en ce qui concerne les dimensions libres que l'équipement. Les surfaces indiquées sont approximatives. Les retombées, soffites, faux plafonds, canalisations, PAC, ainsi que l'emplacement des équipements sont figurés à titre indicatif. La surface des placards ou des dressings est incluse dans celle des pièces attenantes. Les haies en limite de chaque jardin, peuvent être sur le terrain adjacent.

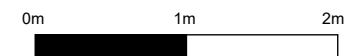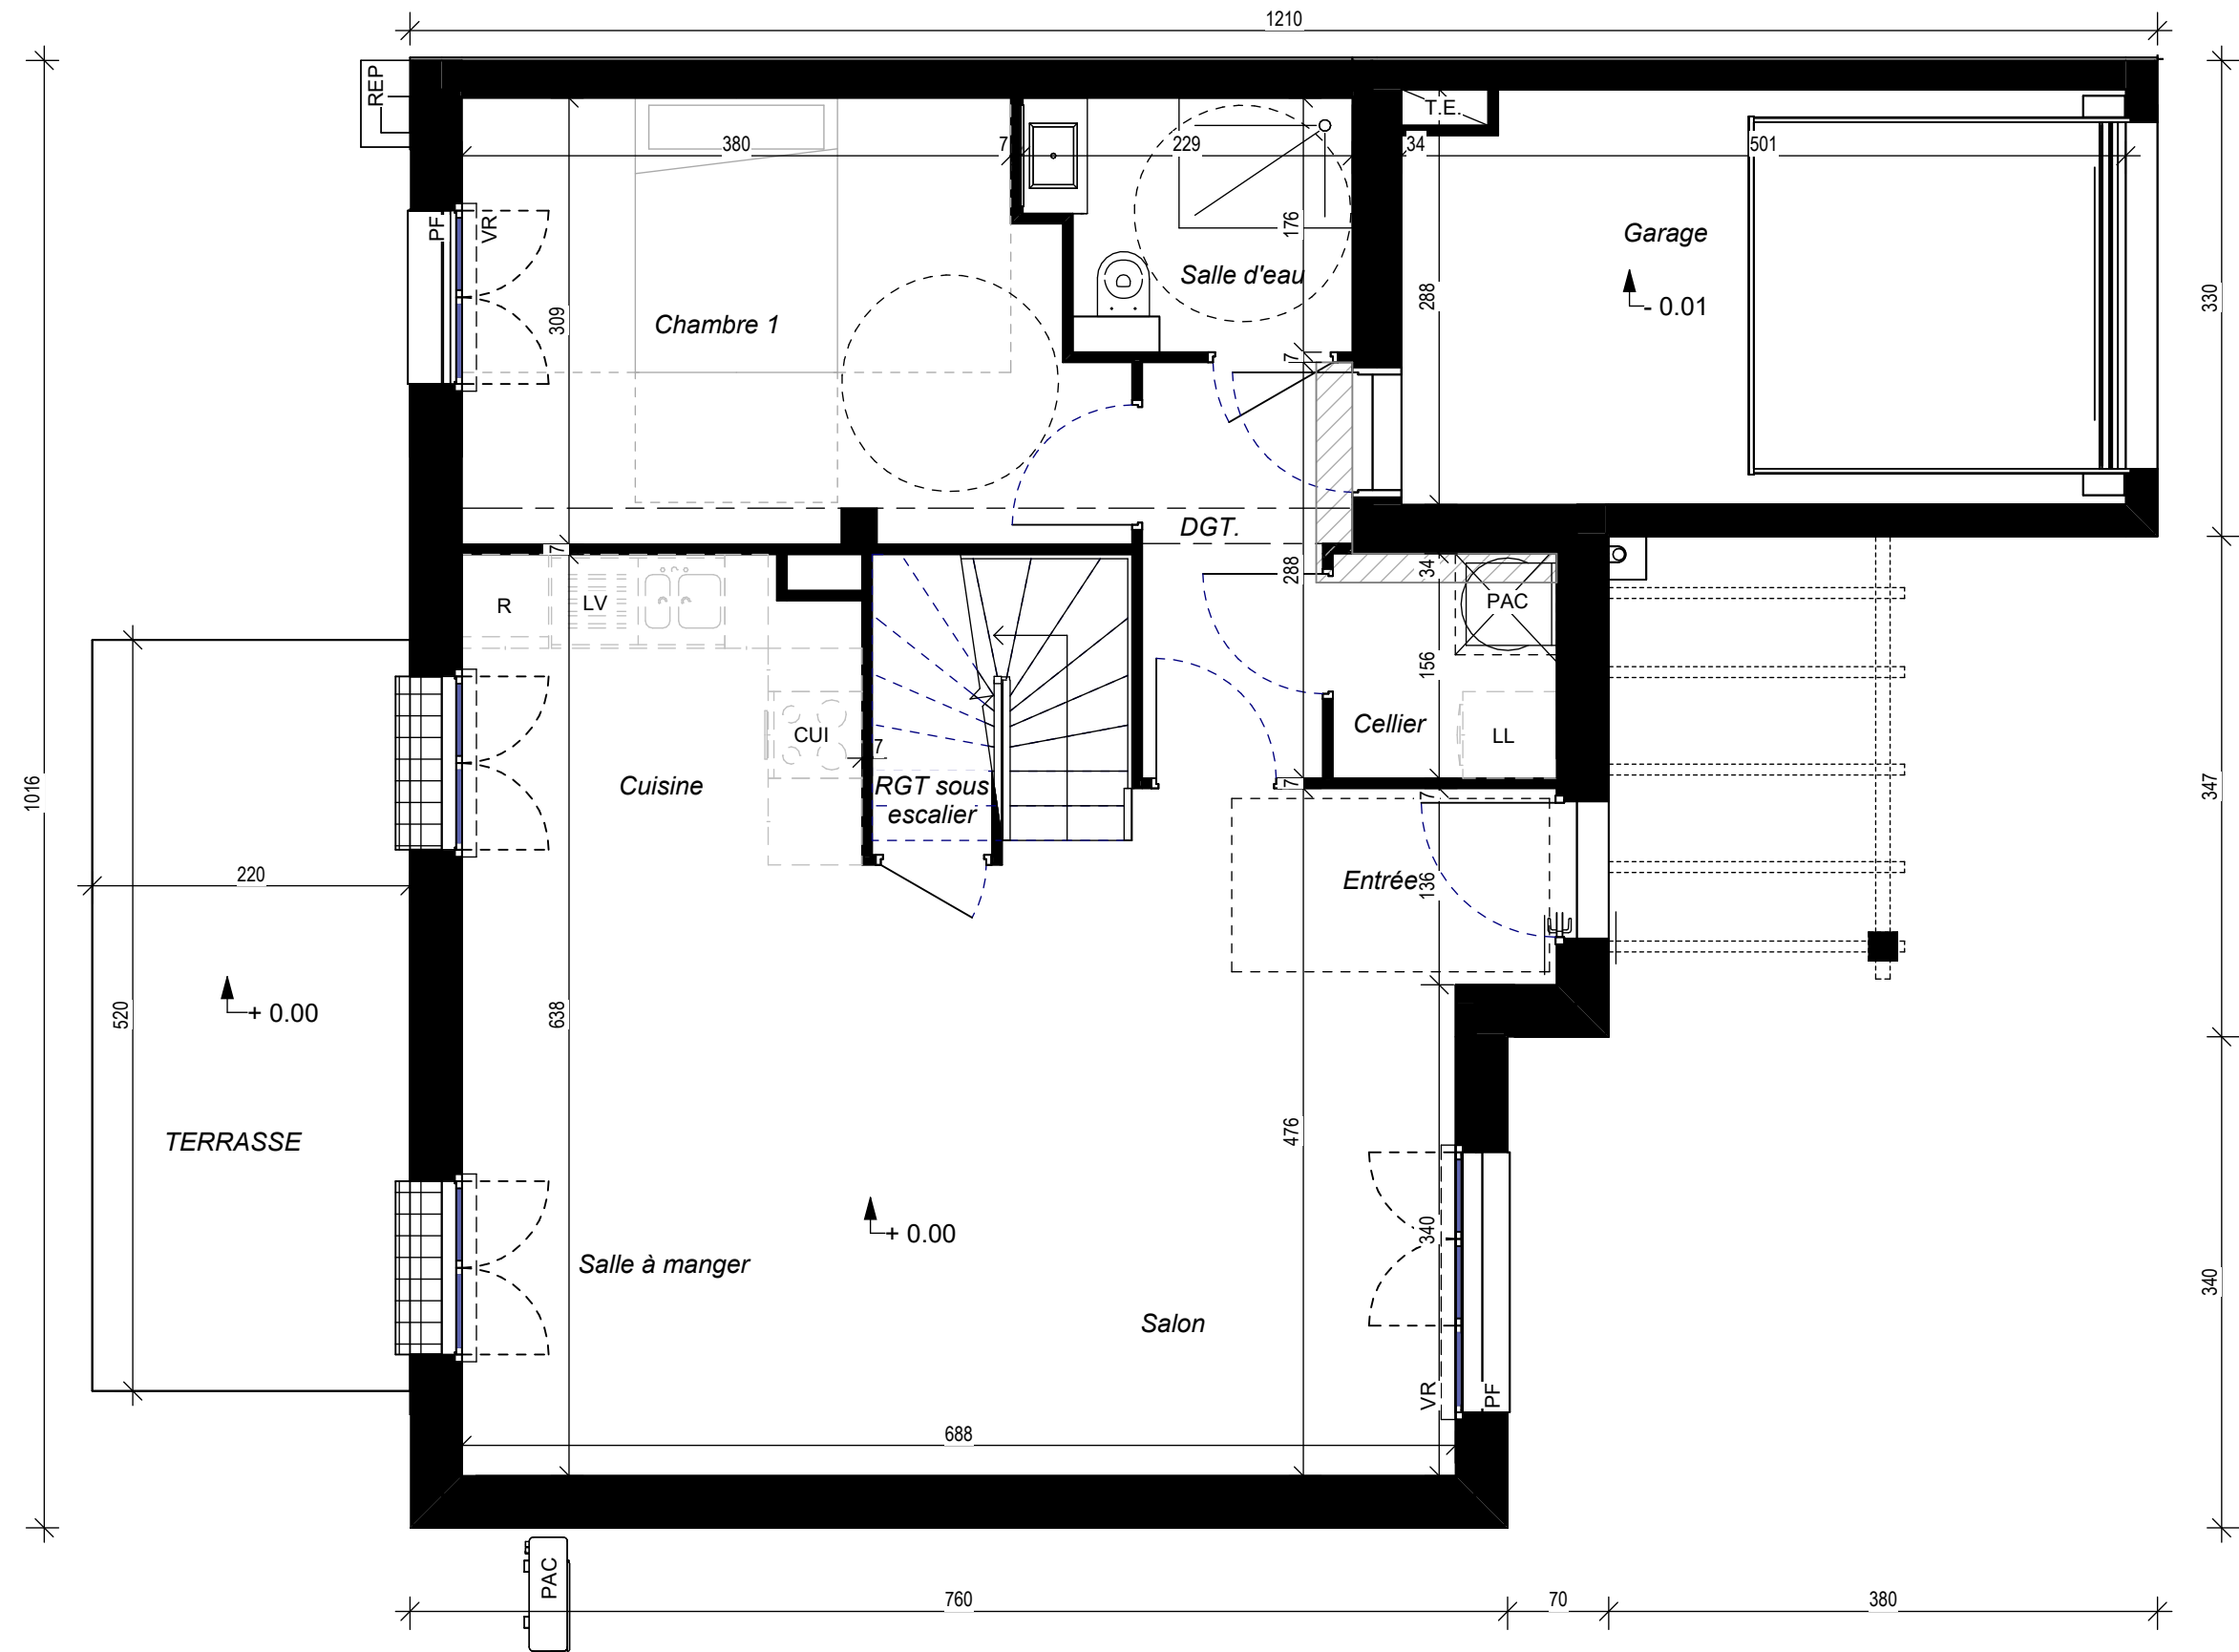

Rez de jardin	01
LEA Lot : M02 - Type T5	
Echelle : 1 : 50	

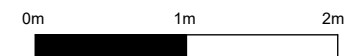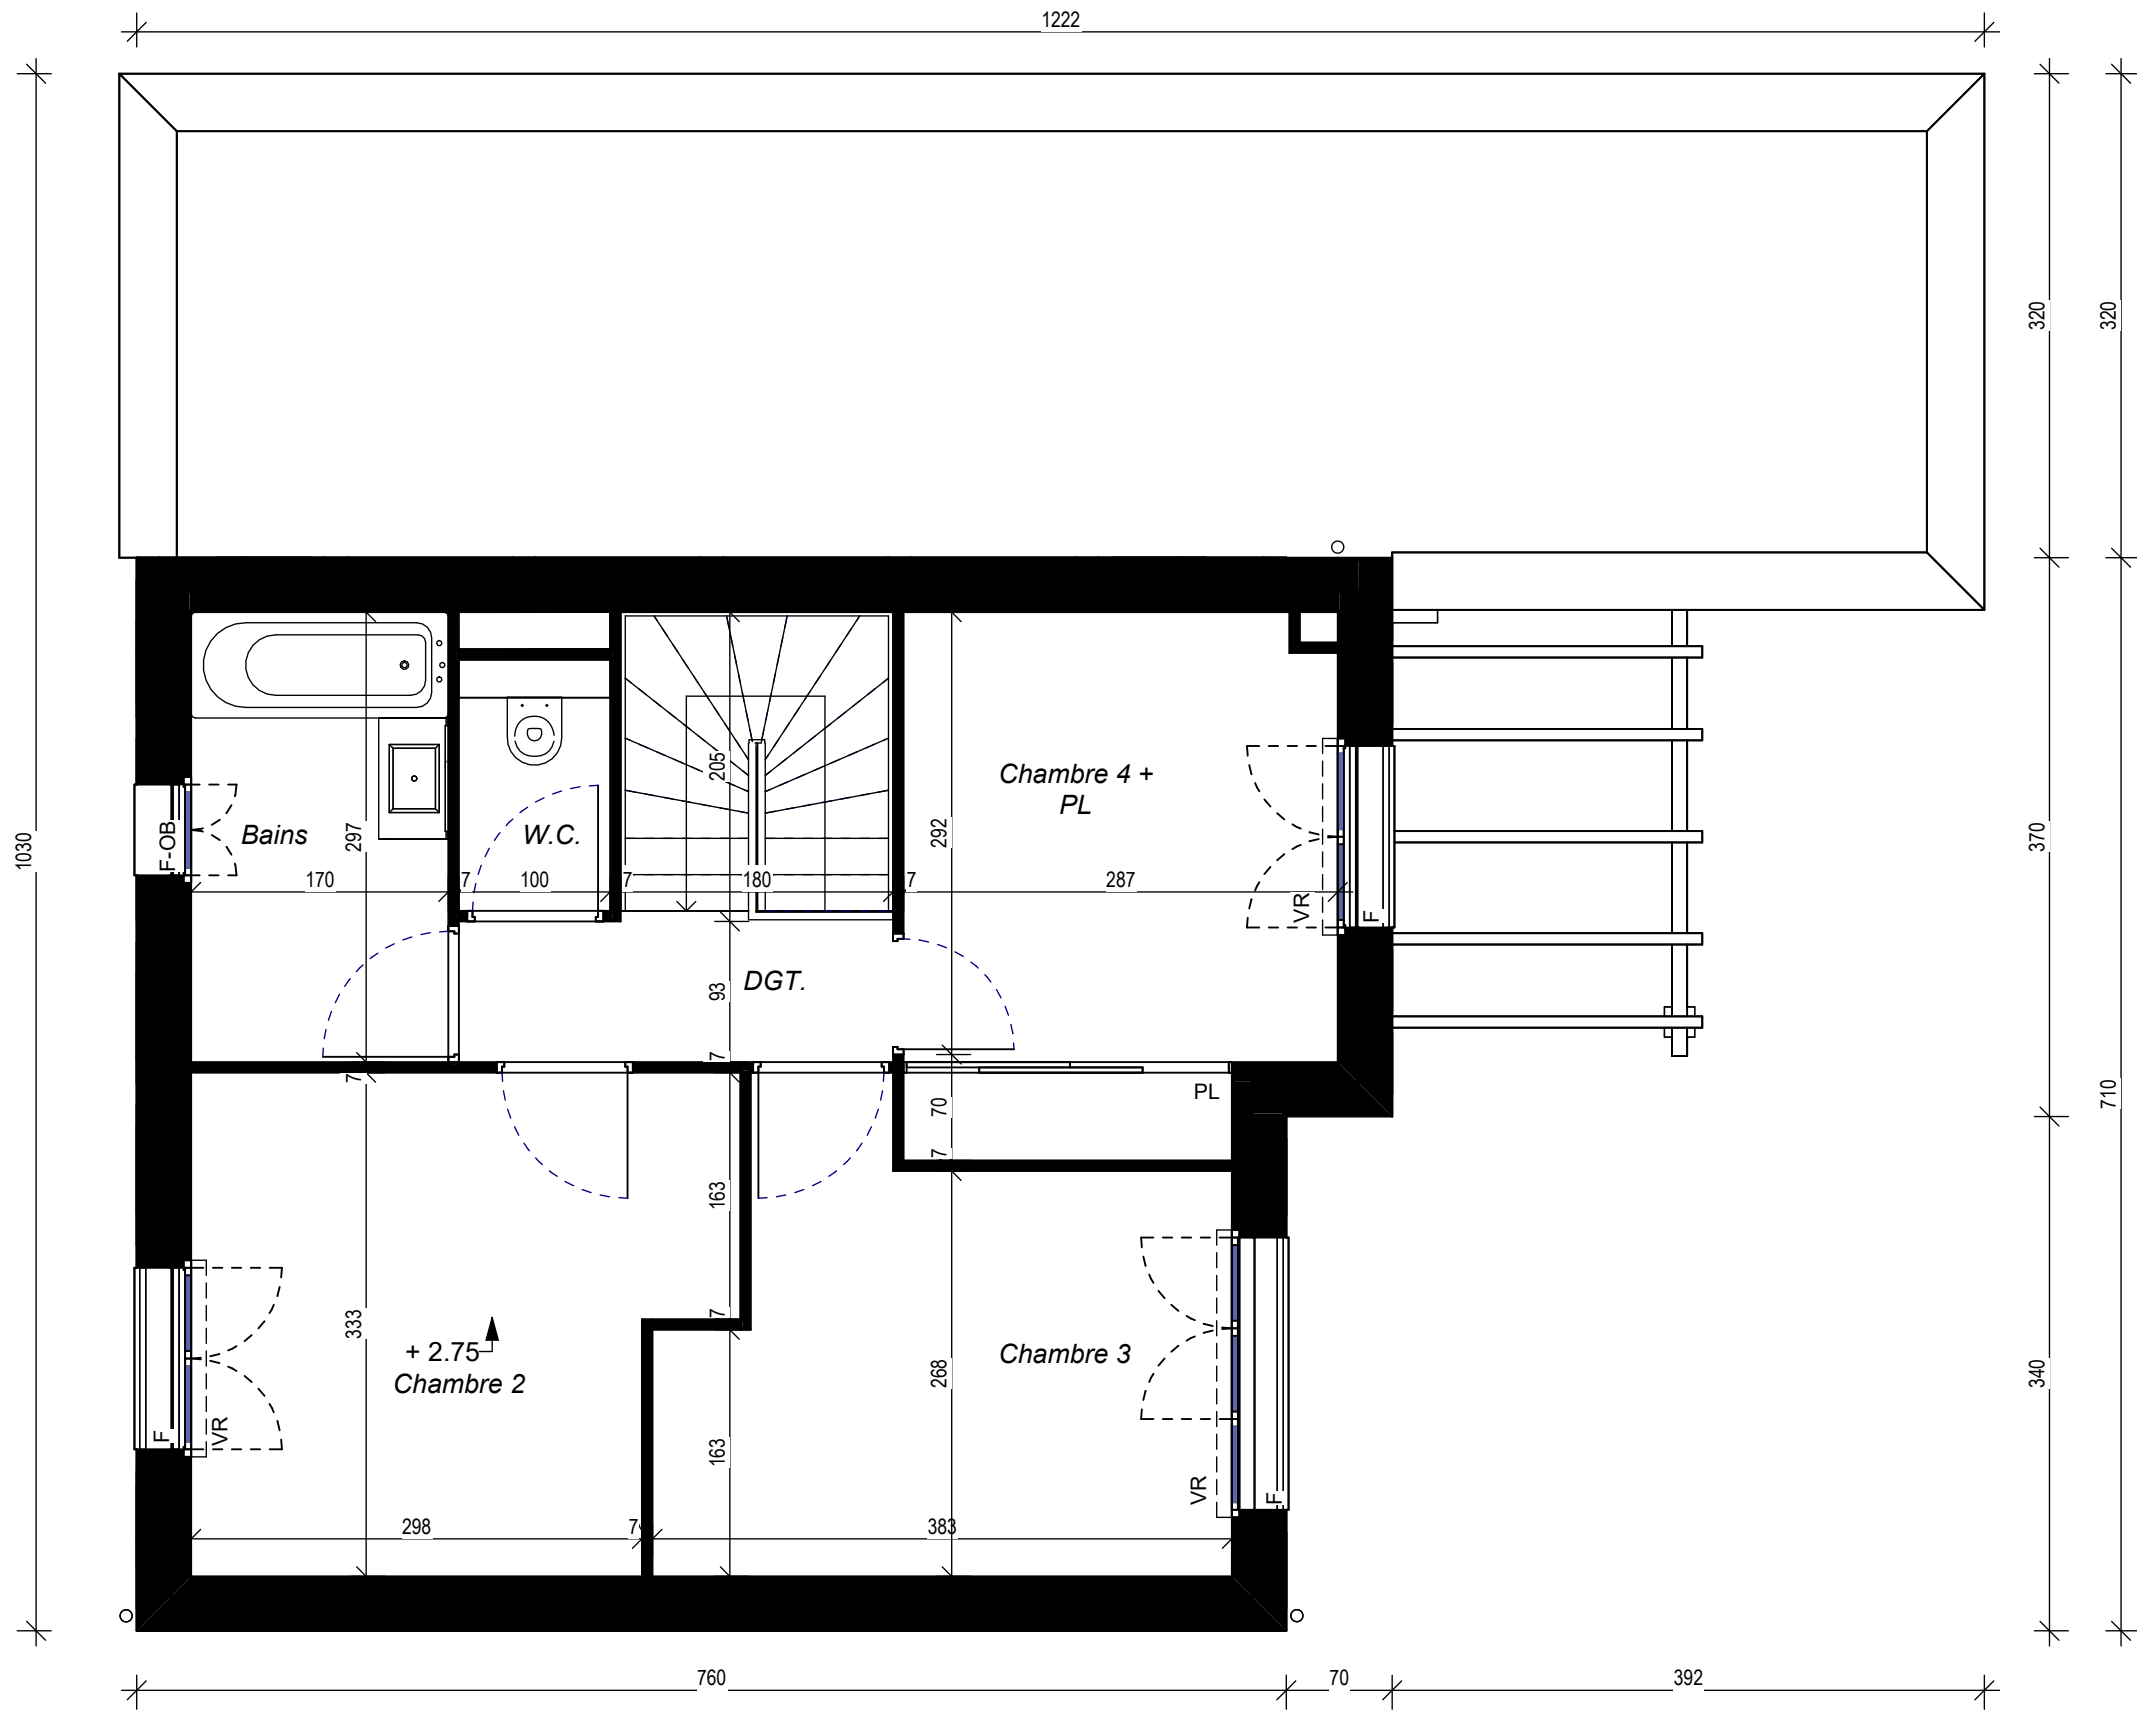


Etage	02
LEA Lot : M02 - Type T5	
Echelle : 1 : 50	


FAÇADE AVANT



PIGNON DROIT

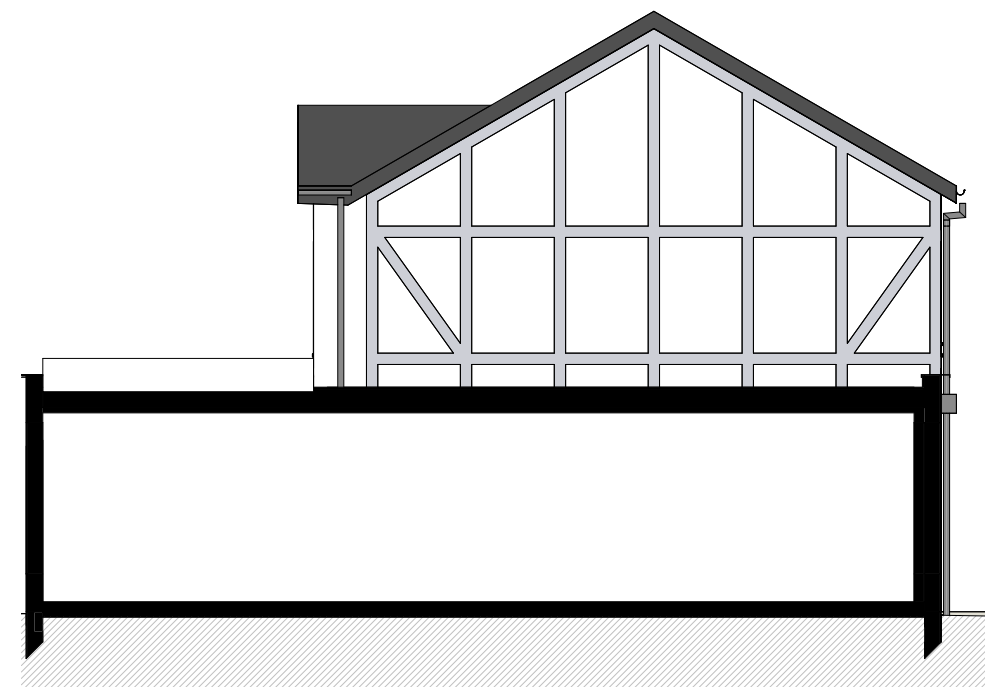

PIGNON GAUCHE


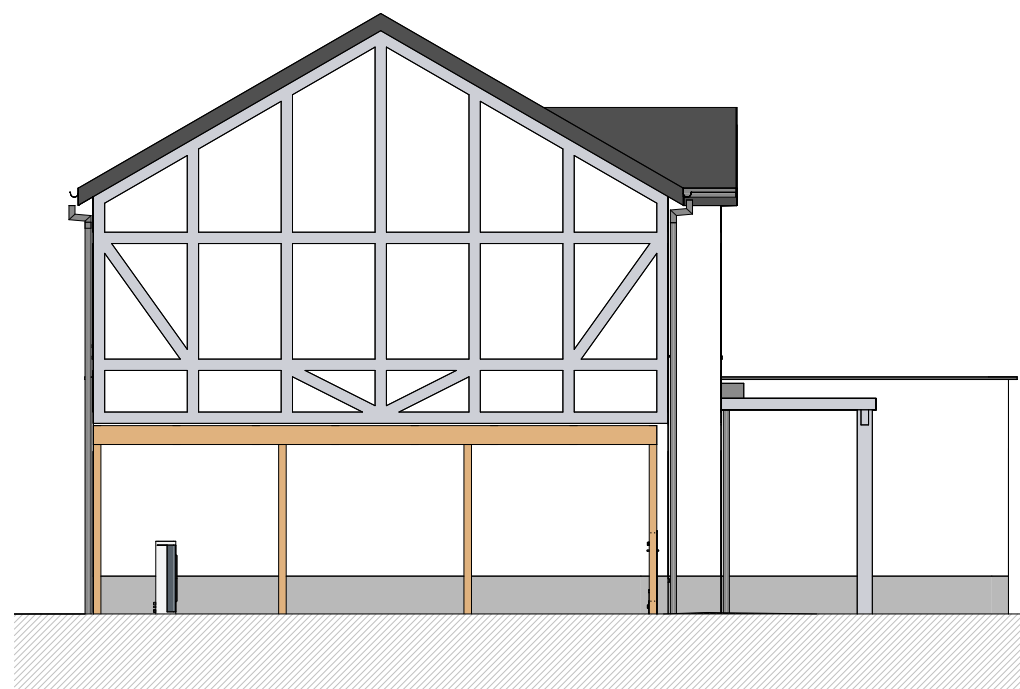


FAÇADE ARRIÈRE



0m 1m 2m 5m

COUPE LONGITUDINALE

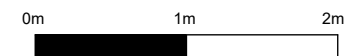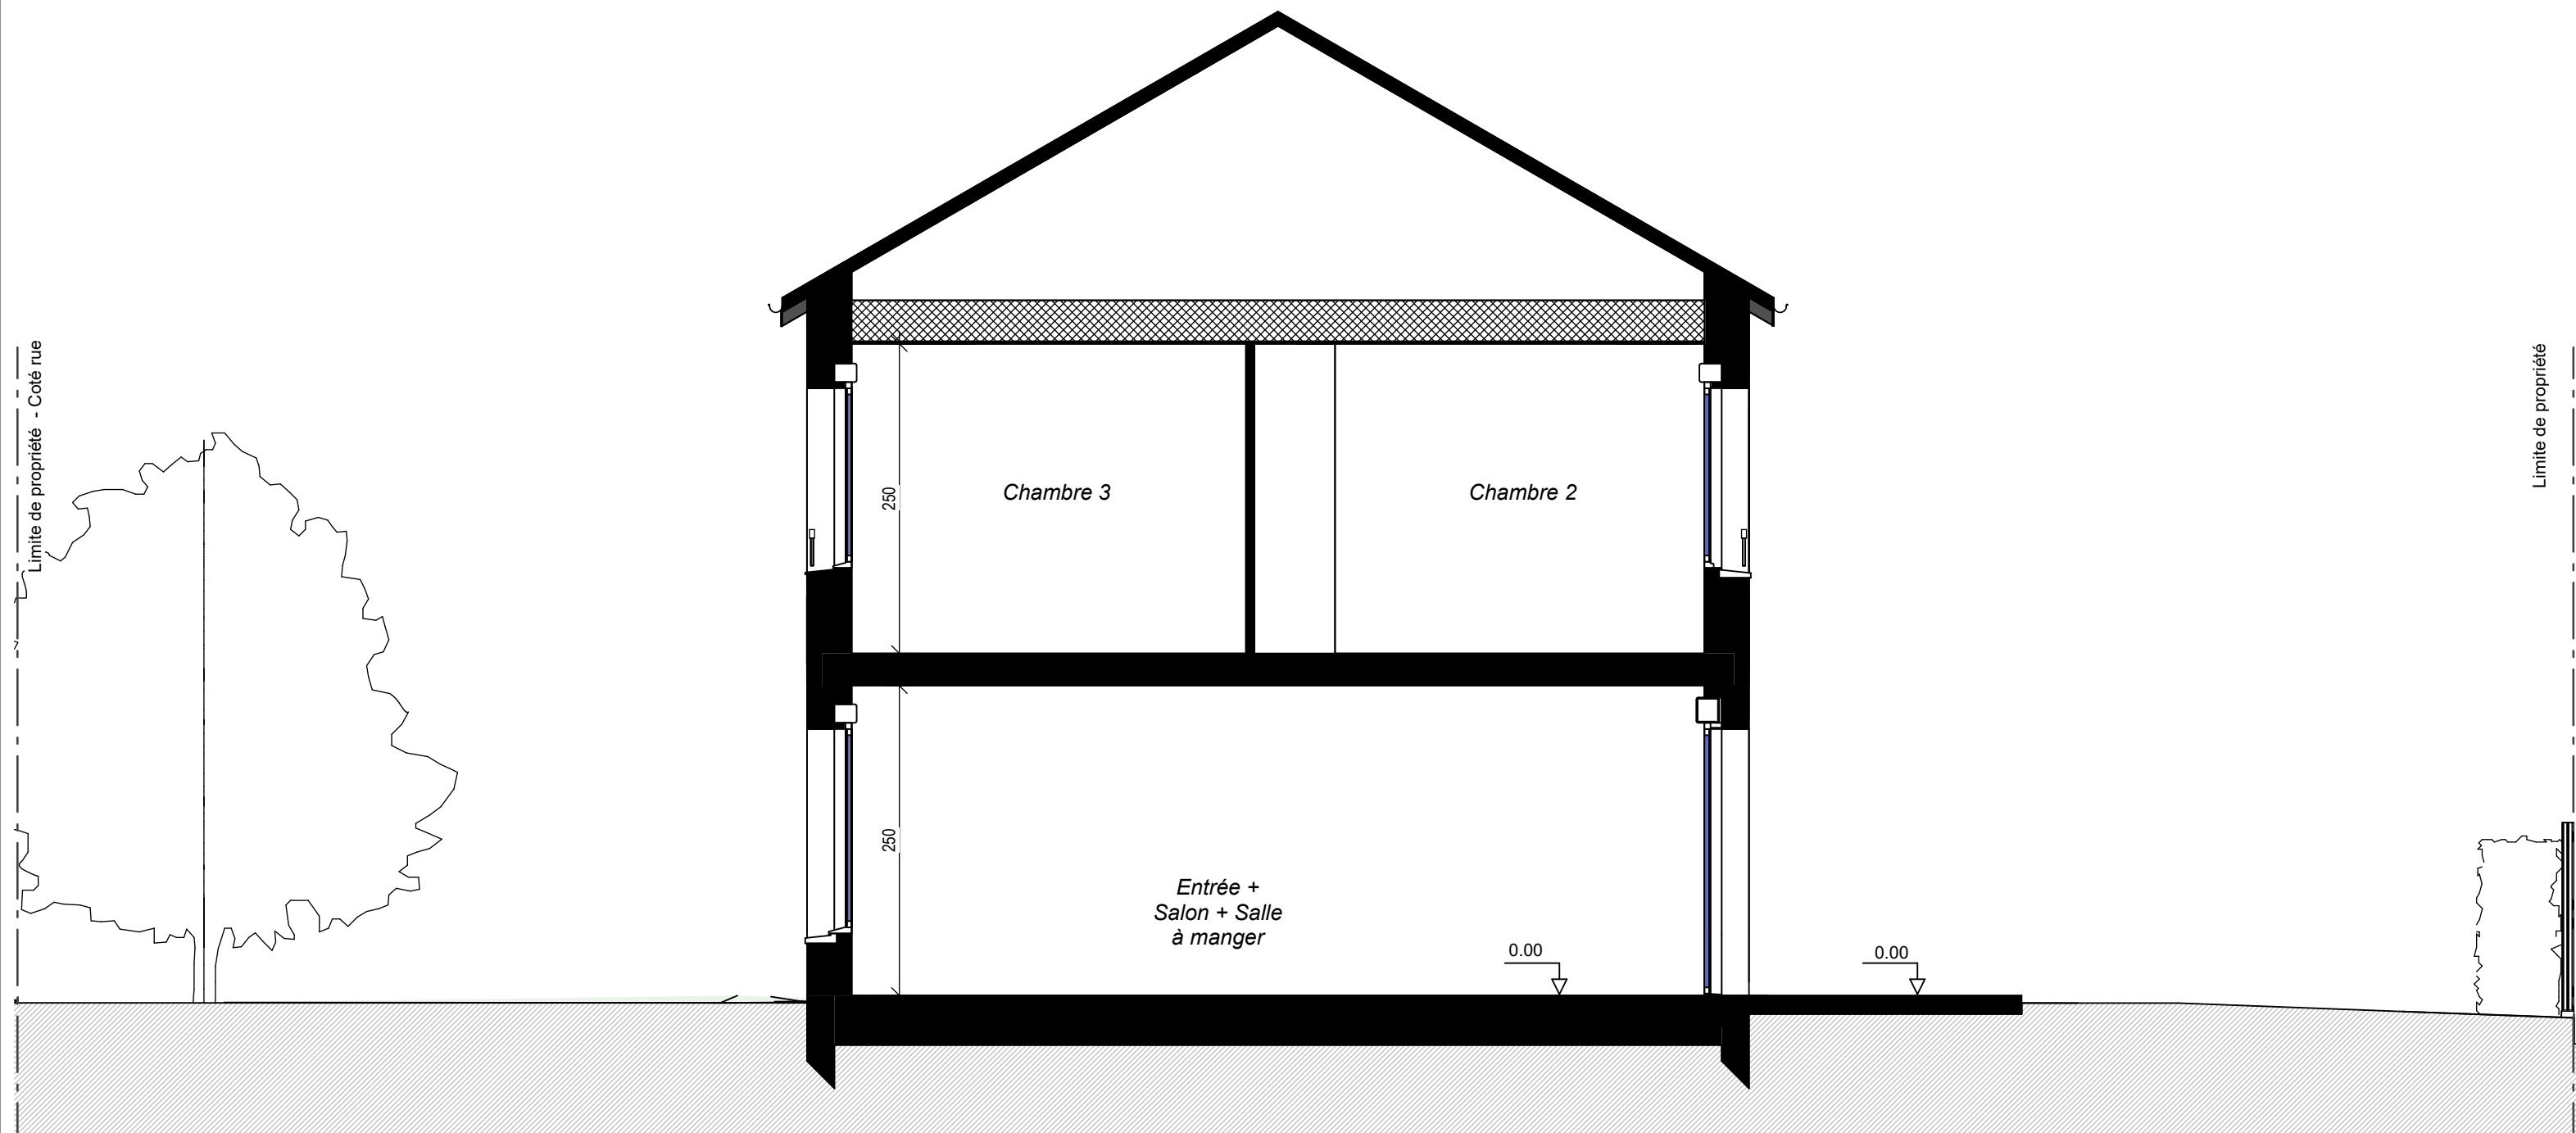

Coupe de principe du nivellement de la parcelle	03
LEA Lot : M02 - Type T5	
Echelle : 1 : 75	