

PLAN MASSE

TABLEAU DES SURFACES	
SURFACE HABITABLE	
REZ DE JARDIN	
Entrée + Salon + Salle à manger	28.77 m²
Cuisine	7.04 m²
Salle d'eau	3.88 m²
	39.69 m²
ETAGE	
Chambre 1 + PL	10.53 m²
Chambre 2	10.02 m²
Chambre 3	9.67 m²
Bains	3.84 m²
DGT.	2.78 m²
W.C.	1.15 m²
	37.98 m²
SURFACE HABITABLE	77.67 m²
TOTAL UTILISABLE	77.67 m²
SURFACE LOT 04	170 m²

VR

PF

F

Volet roulant
Porte fenêtre
Fenêtre

PL

REP

BAL

Placard
Récupérateur d'eau de pluie
Boîtes aux lettres

T.E

CUI

R

Tableau électrique
Emplacement four+plaques
Emplacement réfrigérateur

LV

LL

PAC

Emplacement lave-vaisselle
Emplacement lave-linge
Pompe à chaleur

Soffite et/ou
faux plafond

NOTA: Des modifications sont susceptibles d'être apportées à ce plan en fonction des nécessités techniques de la réalisation, tant en ce qui concerne les dimensions libres que l'équipement. Les surfaces indiquées sont approximatives. Les retombées, soffites, faux plafonds, canalisations, PAC, ainsi que l'emplacement des équipements sont figurés à titre indicatif. La surface des placards ou des dressings est incluse dans celle des pièces attenantes. Les haies en limite de chaque jardin, peuvent être sur le terrain adjacent.

"Le Domaine de la Croix Saint-Gilles"

Route du Croissant
50380 - Saint Pair Sur Mer

PLAN DE REPÉRAGE

ALEXIA

Lot : M04 - Type T4

PLAN CLIENT

NOMENCLATURE DES PLANS

00 - PAGE DE GARDE

01 - REZ DE JARDIN

02 - ETAGE

03 - FACADES / PIGNONS



04 - PLAN DE COUPE

L'HEUDE
ARCHITECTES



L'HEUDE & ASSOCIES Architectes

09/07/2026

indice C

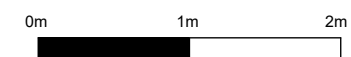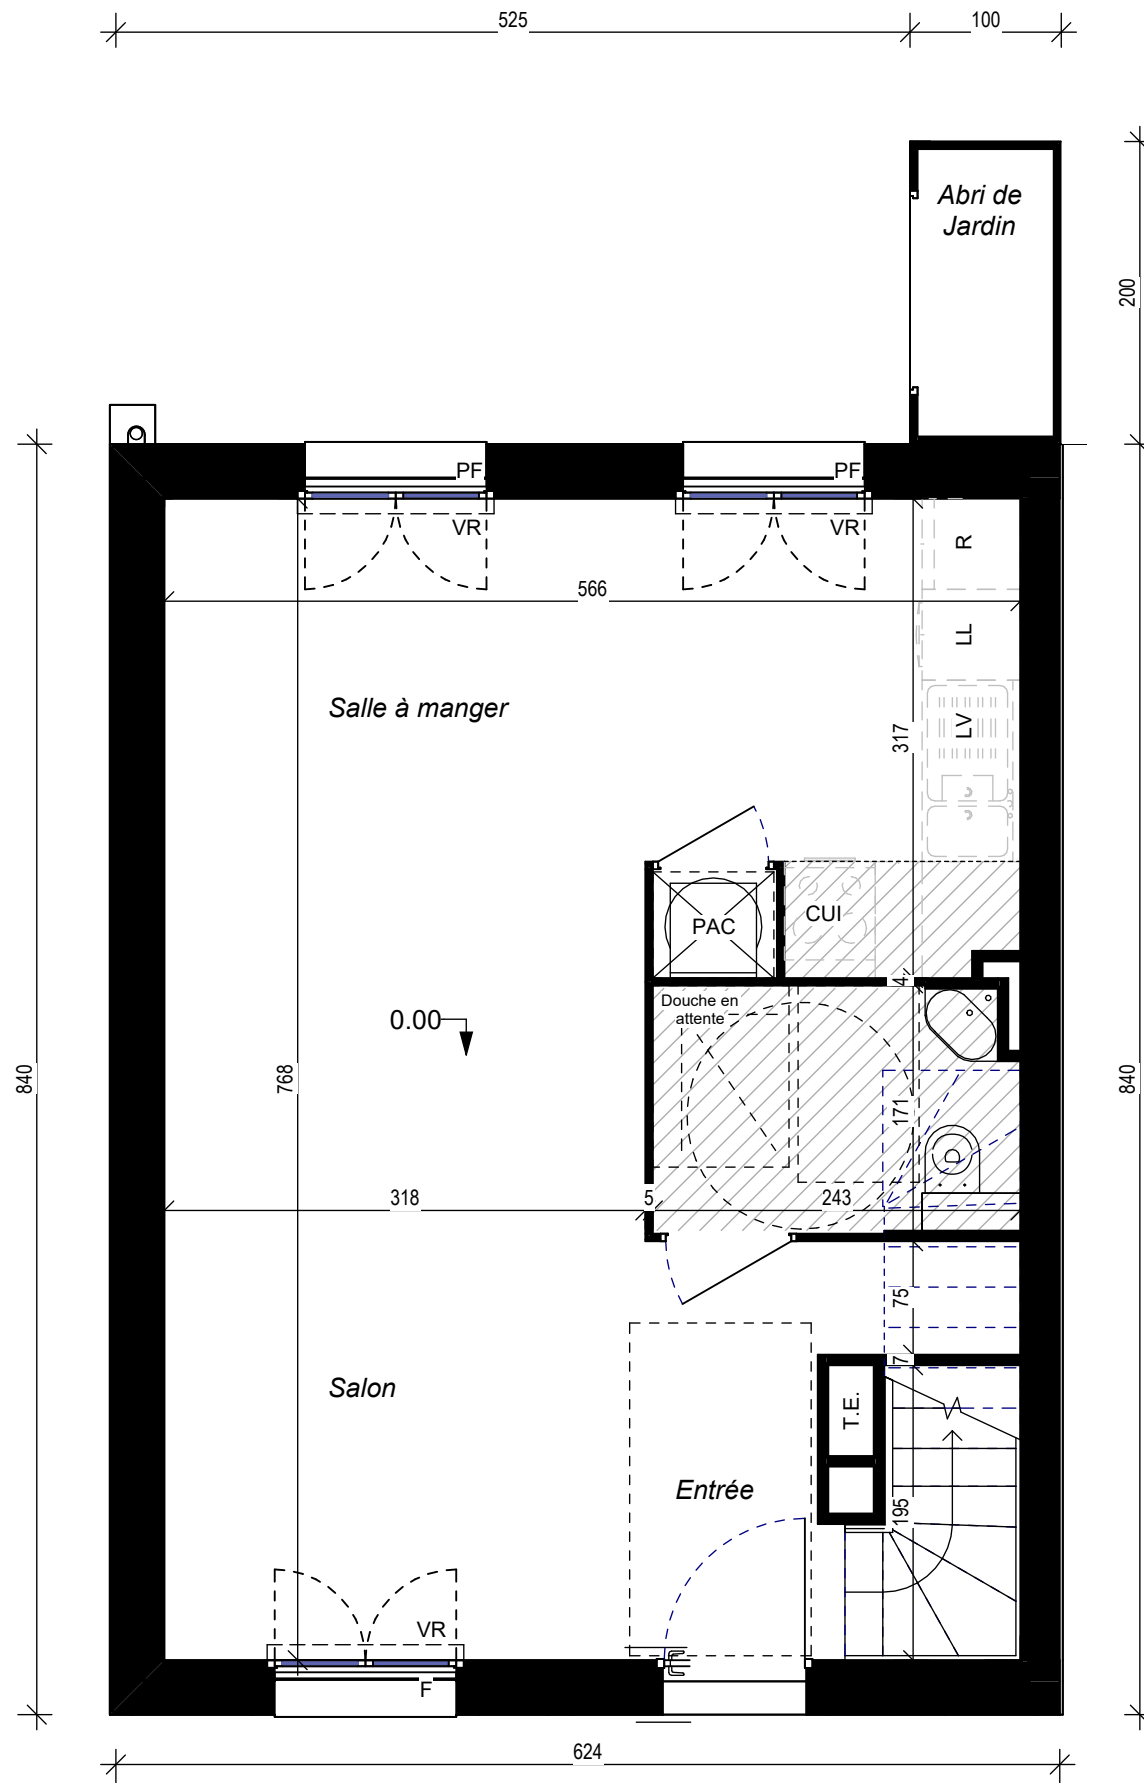

Rez de jardin	01
CELIA Lot : M04 - Type T4	
Echelle : 1 : 50	

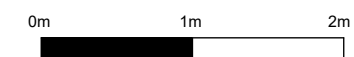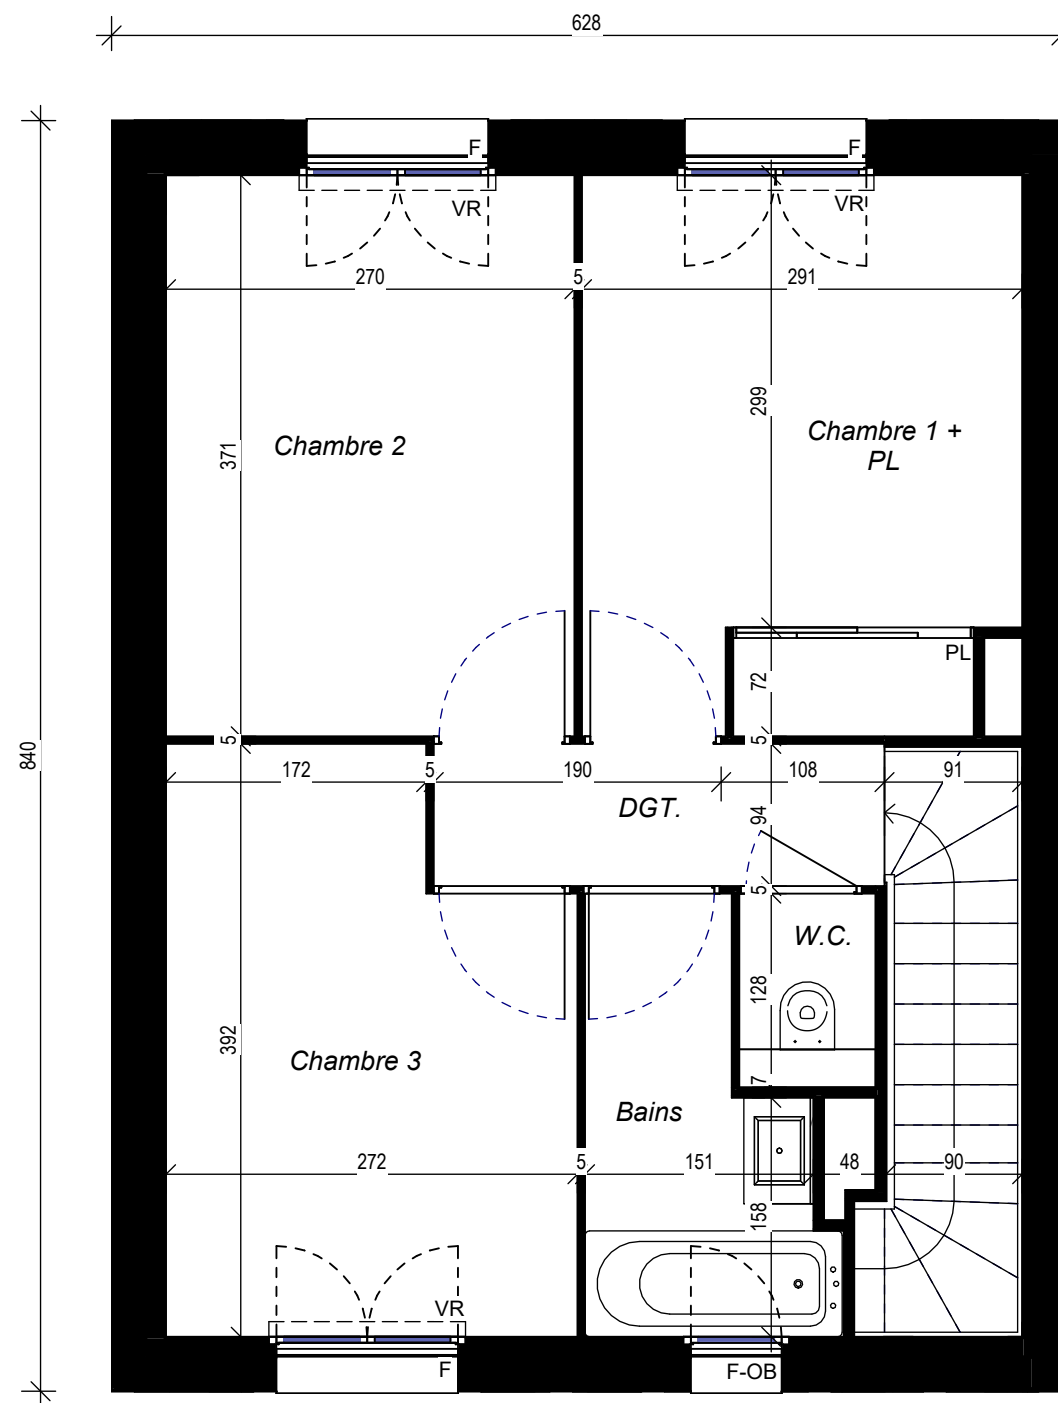


Etage	02
CELIA Lot : M04 - Type T4	
Echelle : 1 : 50	


FAÇADE AVANT




PIGNON GAUCHE

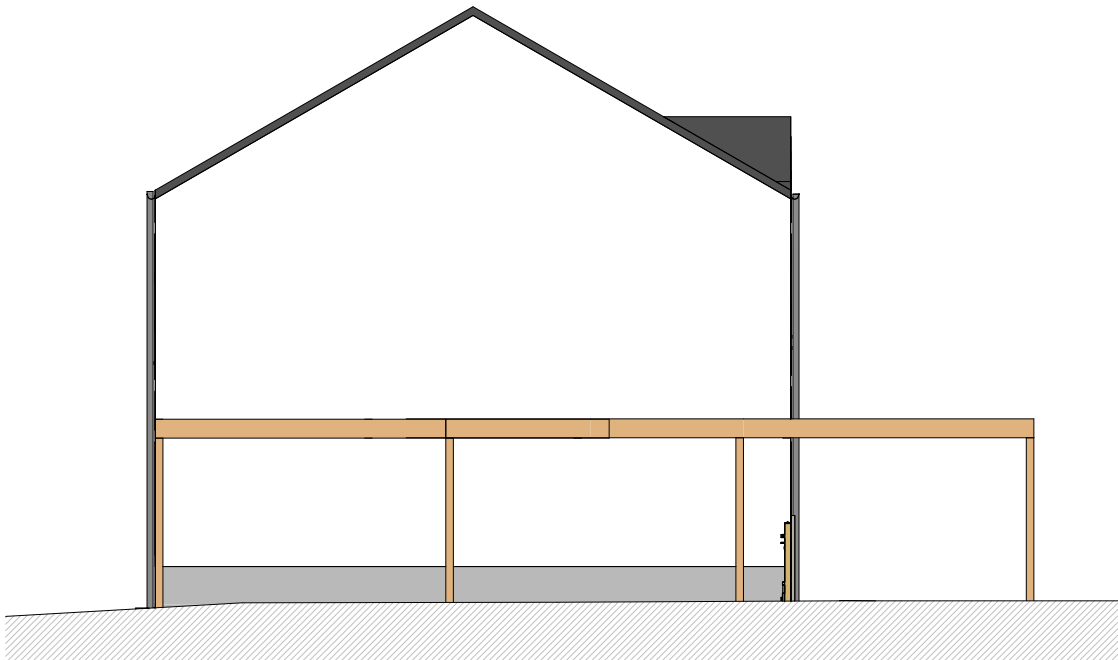

FAÇADE ARRIÈRE

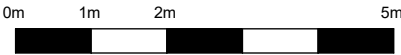

COUPE LONGITUDINALE

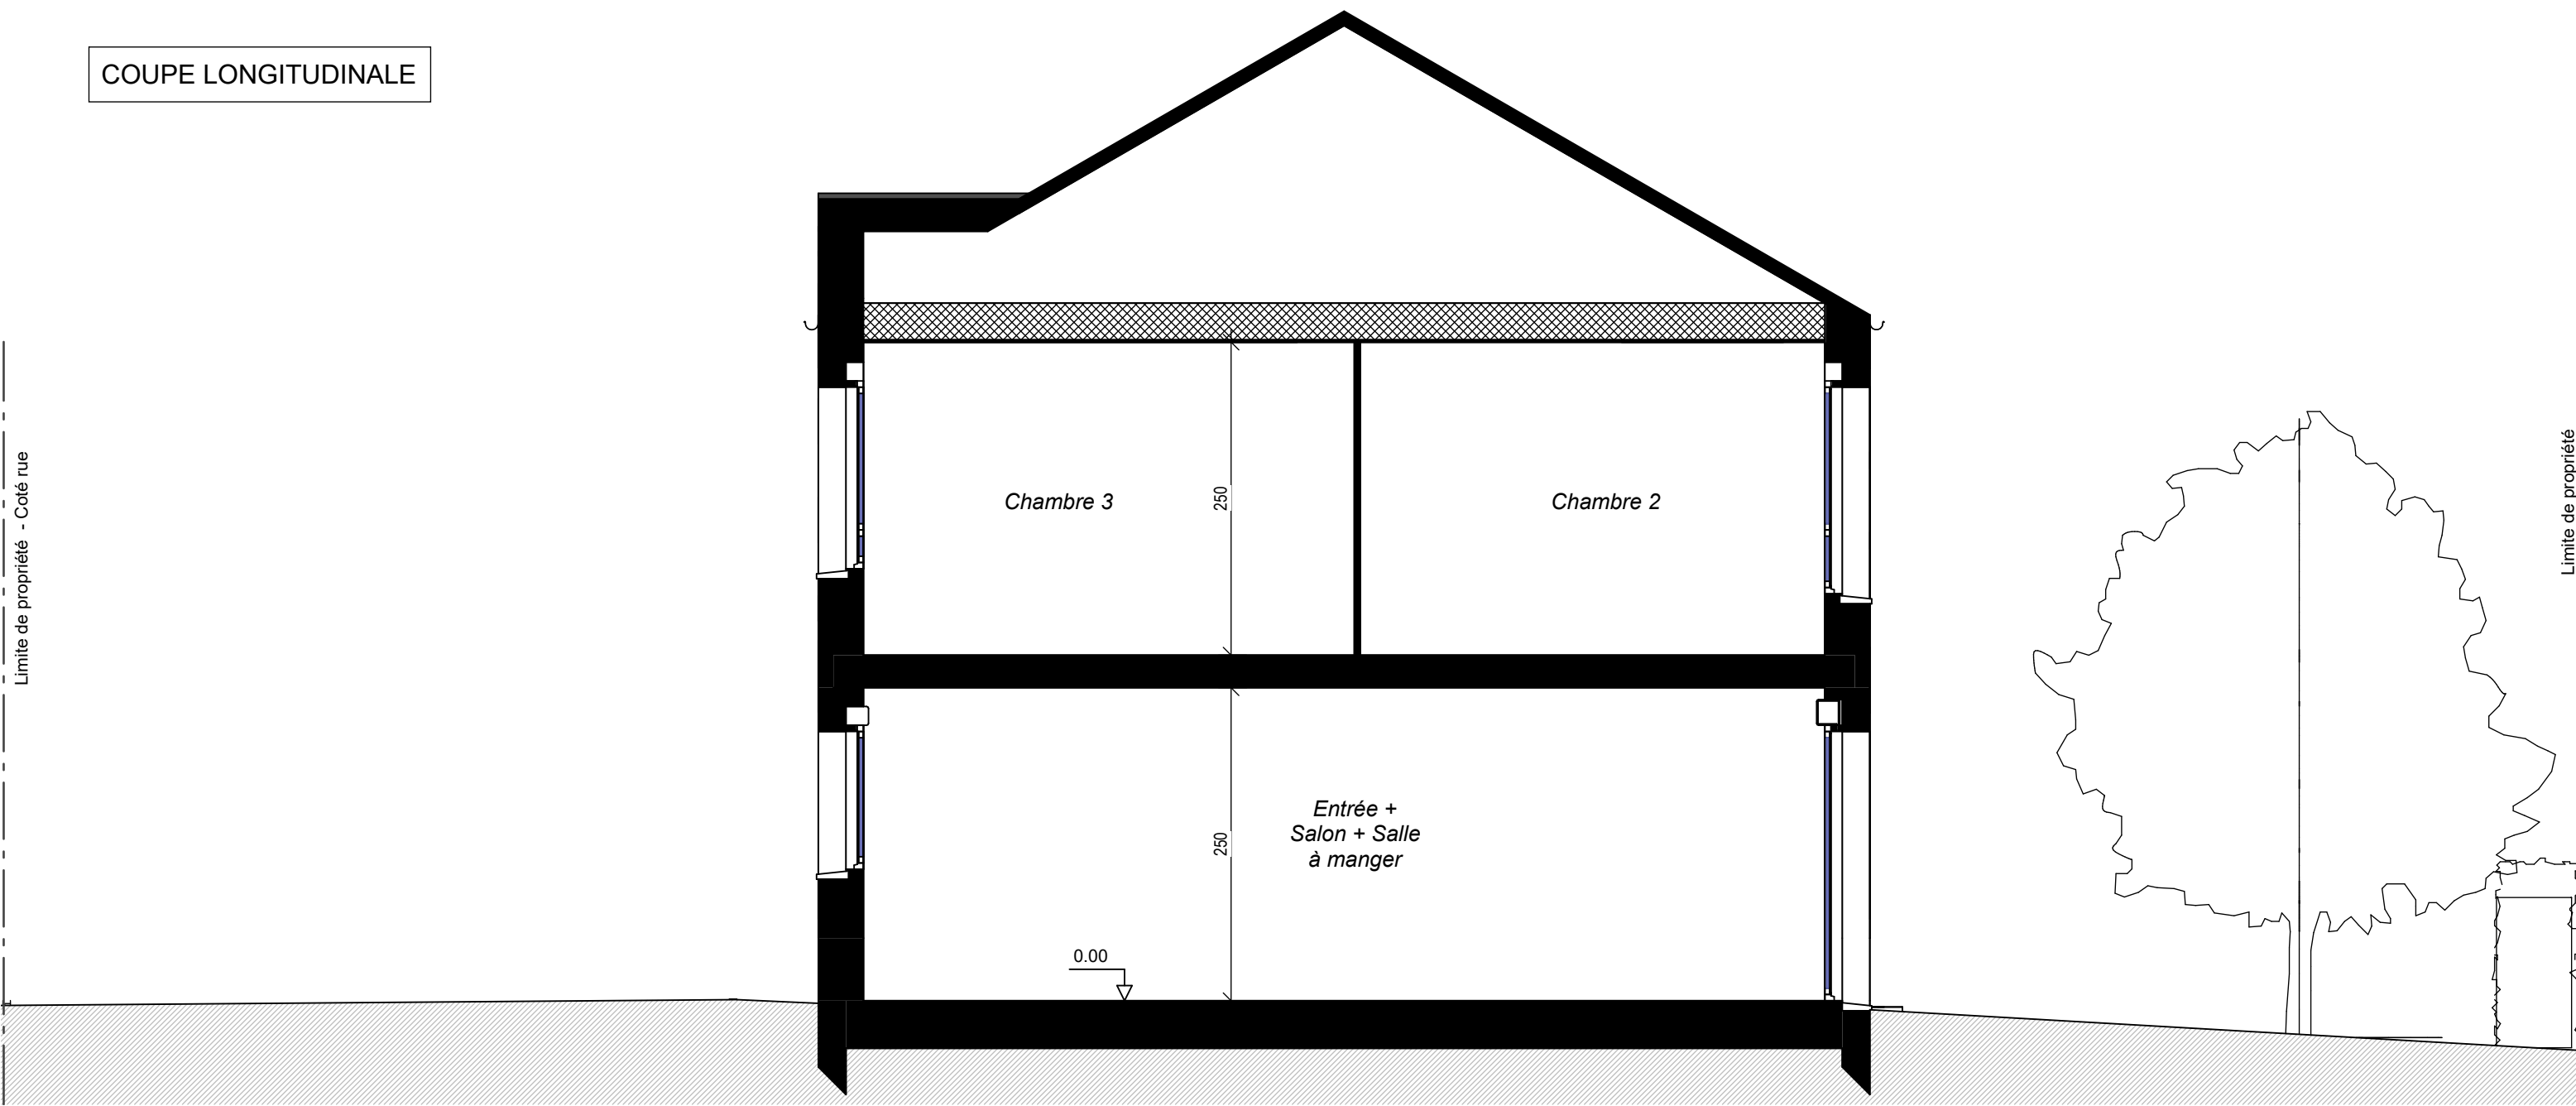

Coupe de principe du nivellement de la parcelle	04
CELIA Lot : M04 - Type T4	
Echelle : 1 : 50	