


TABLEAU DES SURFACES	
SURFACE HABITABLE	
REZ DE JARDIN	
Entrée + Salon + Salle à manger	26.23 m²
Cuisine	7.97 m²
Salle d'eau	5.44 m²
RGT sous escalier	1.29 m²
	40.93 m²
ETAGE	
Chambre 2	9.73 m²
Chambre 3 + PL	9.46 m²
Chambre 1	9.33 m²
Bains	6.42 m²
DGT.	3.23 m²
W.C.	1.59 m²
	39.76 m²
SURFACE HABITABLE	80.69 m²
Garage	23.46 m²
TOTAL UTILISABLE	104.15 m²
SURFACE LOT 18	275 m²

PLAN MASSE

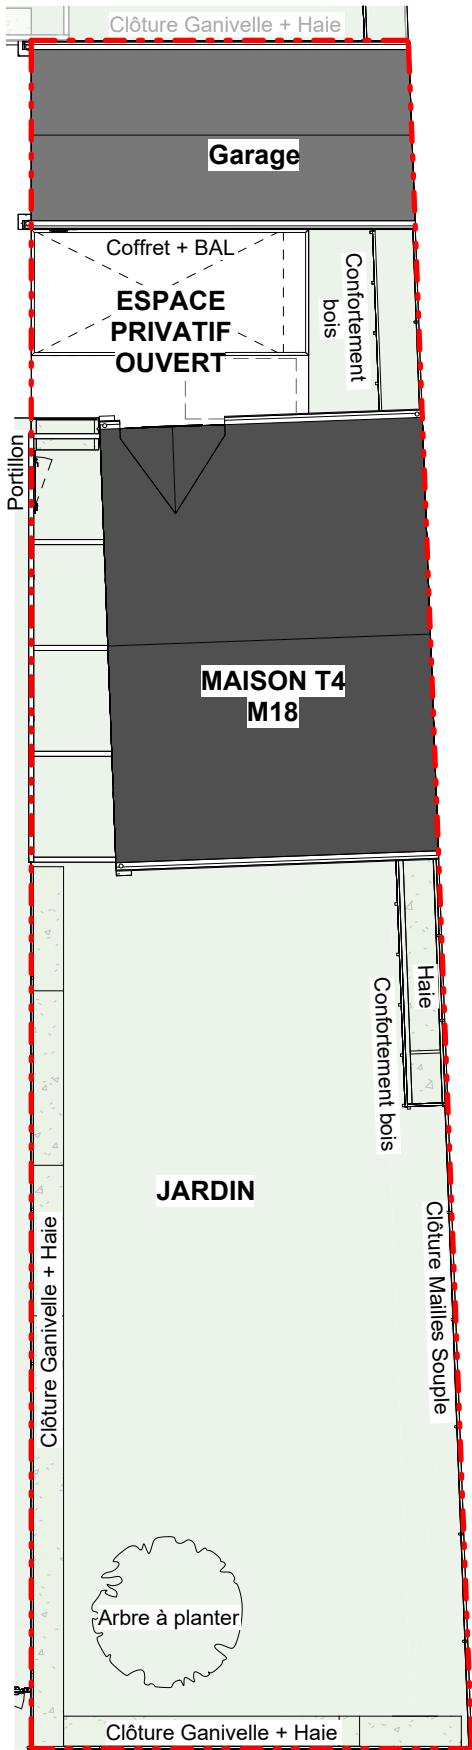

LEGENDE:	VR	Volet roulant	PL	Placard	T.E	Tableau électrique	LV	Emplacement lave-vaisselle		Soffite et/ou faux plafond
	PF	Porte fenêtre	REP	Récupérateur d'eau de pluie	CUI	Emplacement four+plaques	LL	Emplacement lave-linge		
	F	Fenêtre	BAL	Boîtes aux lettres	R	Emplacement réfrigérateur	PAC	Pompe à chaleur		


NOTA: Des modifications sont susceptibles d'être apportées à ce plan en fonction des nécessités techniques de la réalisation, tant en ce qui concerne les dimensions libres que l'équipement. Les surfaces indiquées sont approximatives. Les retombées, soffites, faux plafonds, canalisations, PAC, ainsi que l'emplacement des équipements sont figurés à titre indicatif. La surface des placards ou des dressings est incluse dans celle des pièces attenantes. Les haies en limite de chaque jardin, peuvent être sur le terrain adjacent.



"Le Domaine de la Croix Saint-Gilles"

Route du Croissant
50380 - Saint Pair Sur Mer

PLAN DE REPÉRAGE

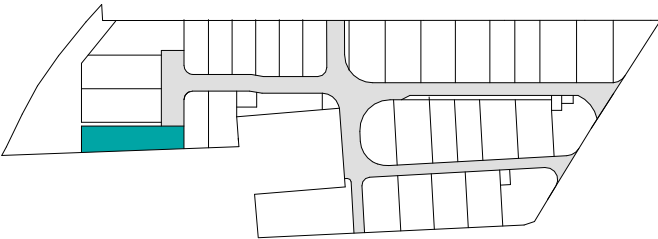

CELIA
Lot : M18 - Type T4

PLAN CLIENT



NOMENCLATURE DES PLANS


- 00 - PAGE DE GARDE
- 01 - REZ DE JARDIN
- 02 - ETAGE
- 03 - FACADES / PIGNONS
- 04 - PLAN DE COUPE

L'HEUDE
ASSOCIES



L'HEUDE & ASSOCIES Architectes

09/07/2026

indice C

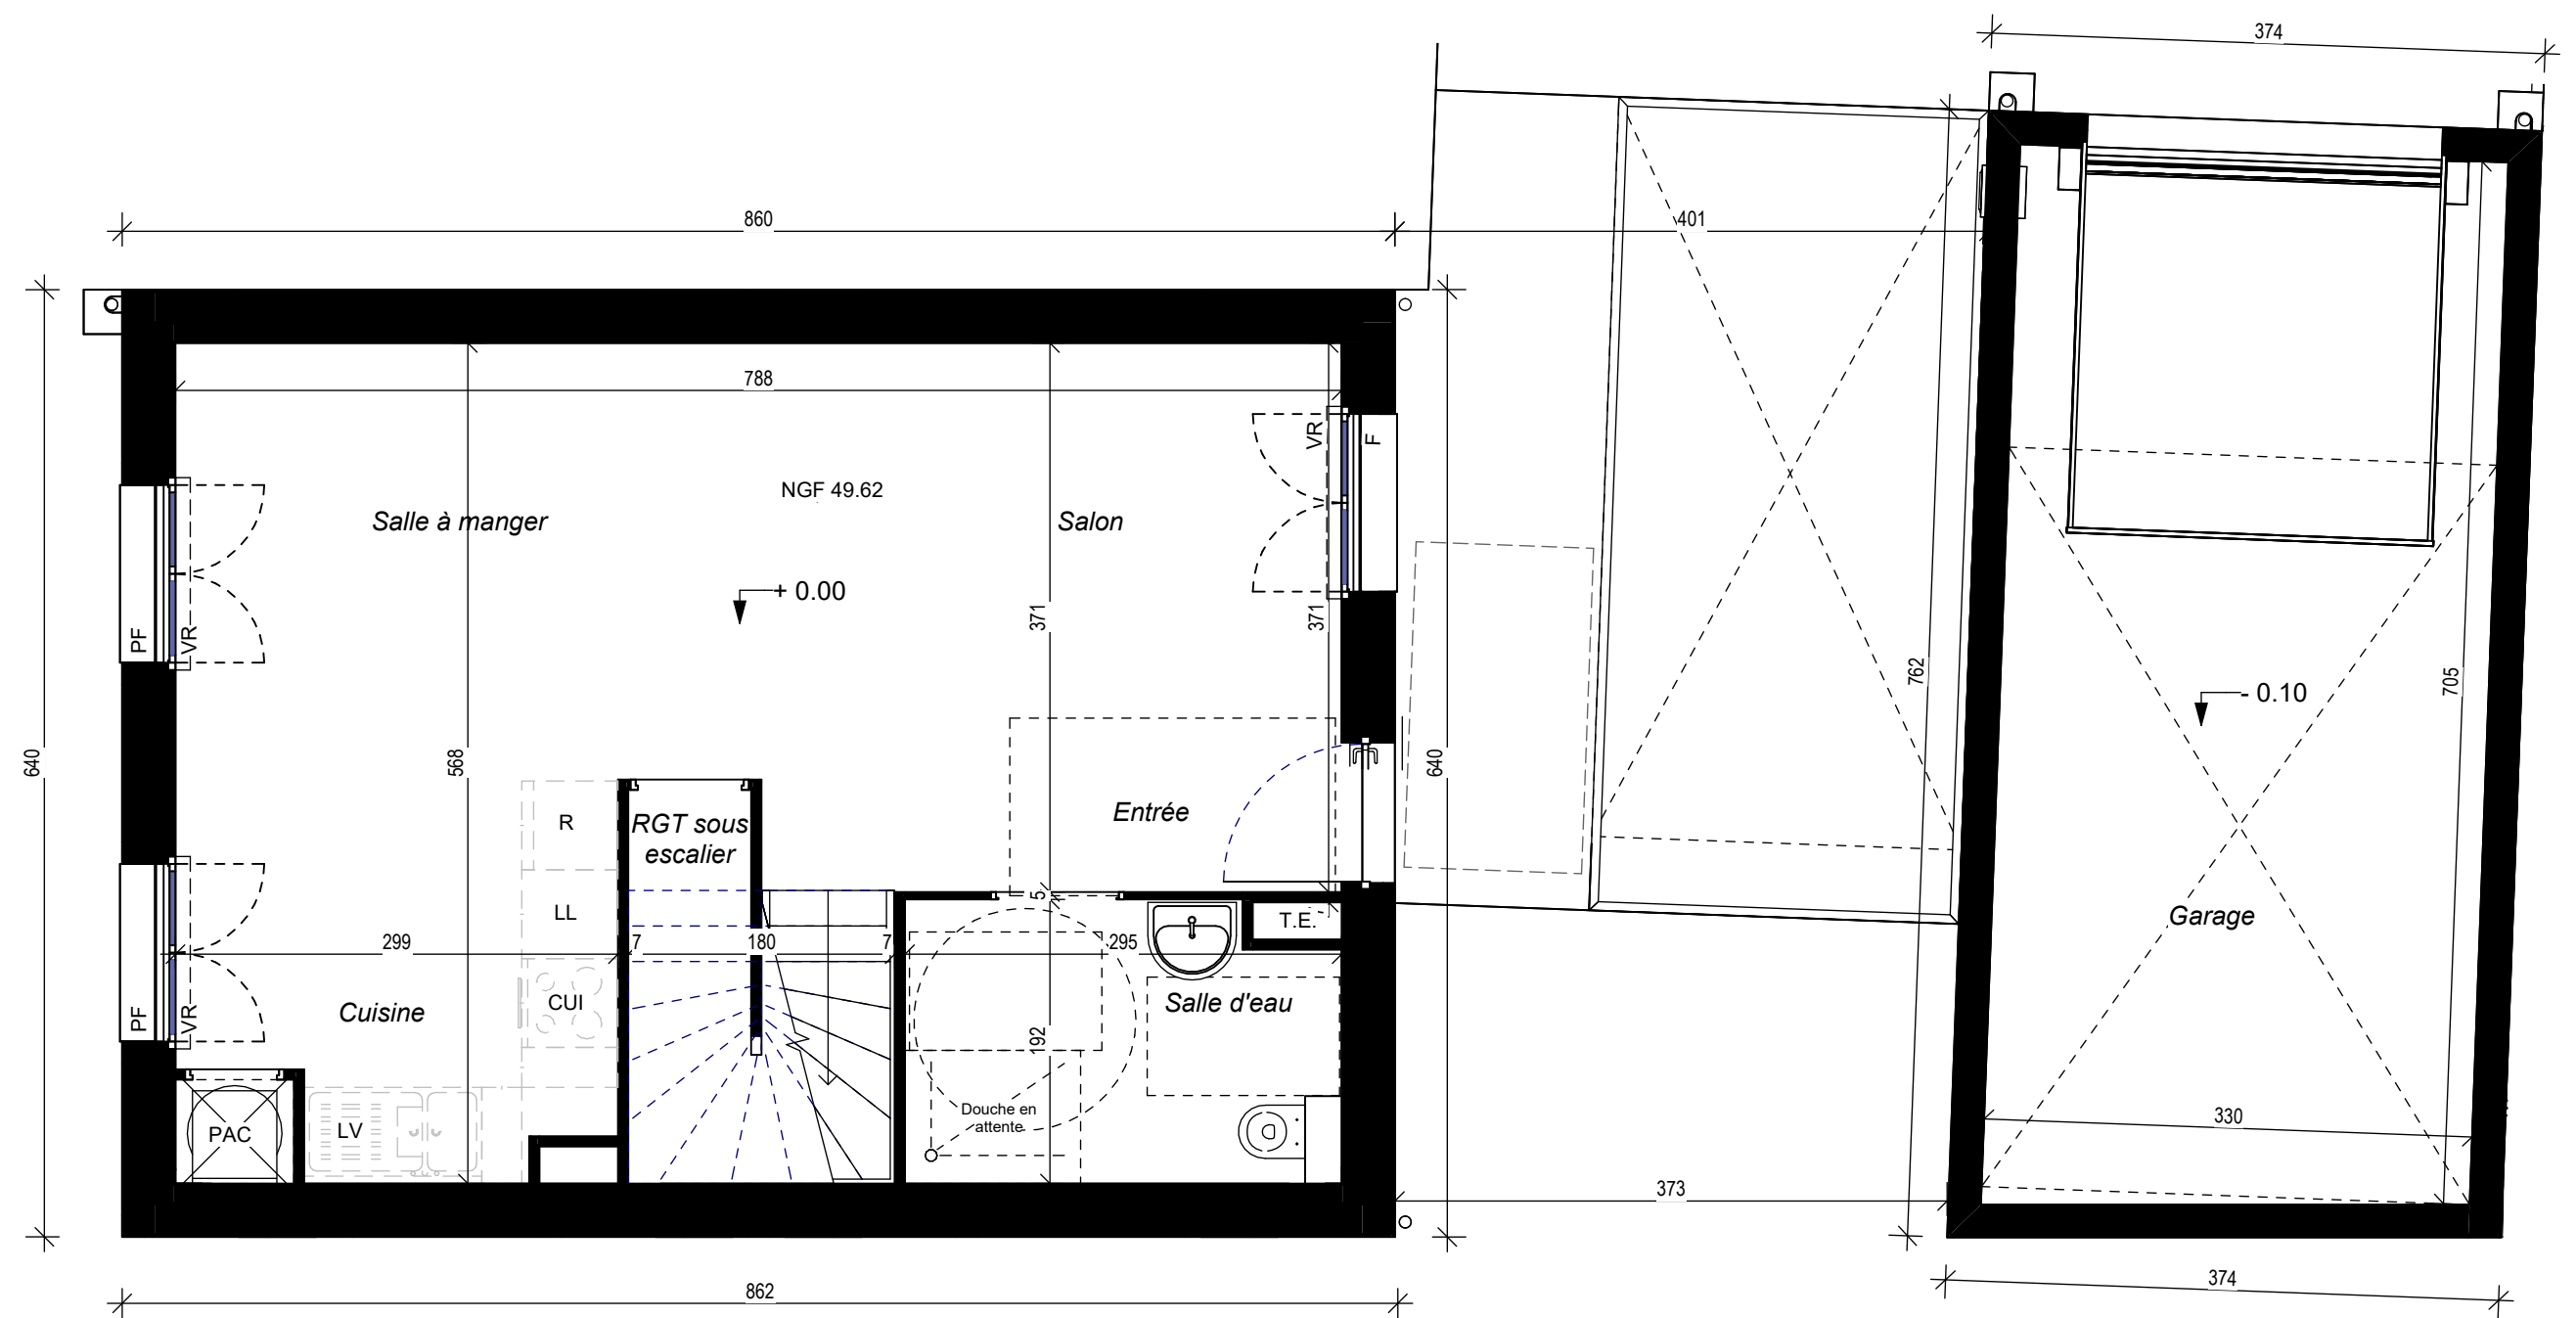

Rez de jardin	01
CELIA Lot : M18 - Type T4	
Echelle : 1 : 50	

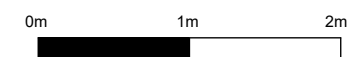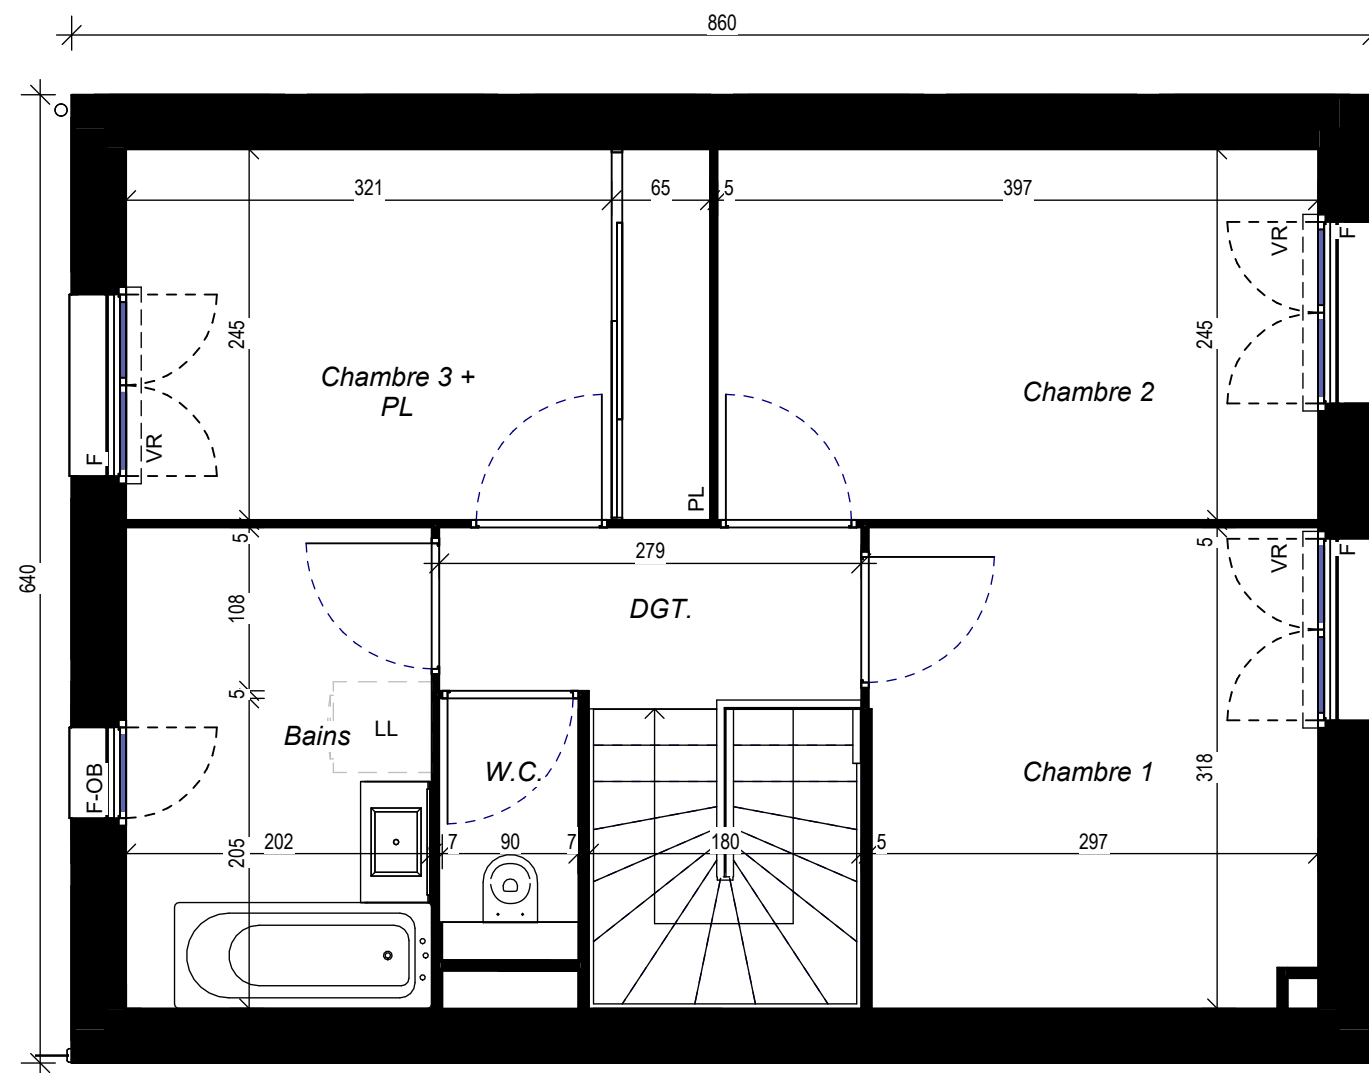

Etage	02
CELIA Lot : M18 - Type T4	
Echelle : 1 : 50	


FAÇADE AVANT




PIGNON DROIT





PIGNON GAUCHE

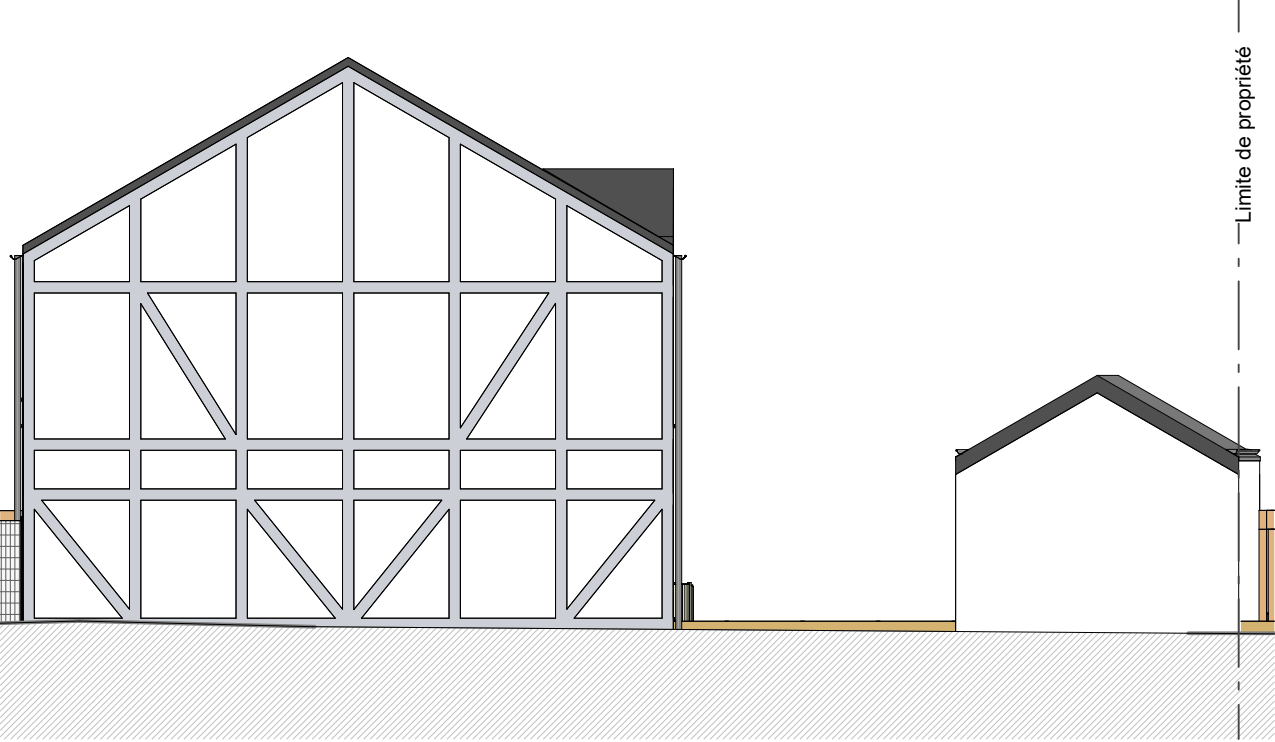

FAÇADE ARRIÈRE

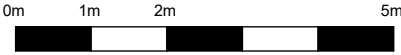

COUPE LONGITUDINALE

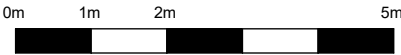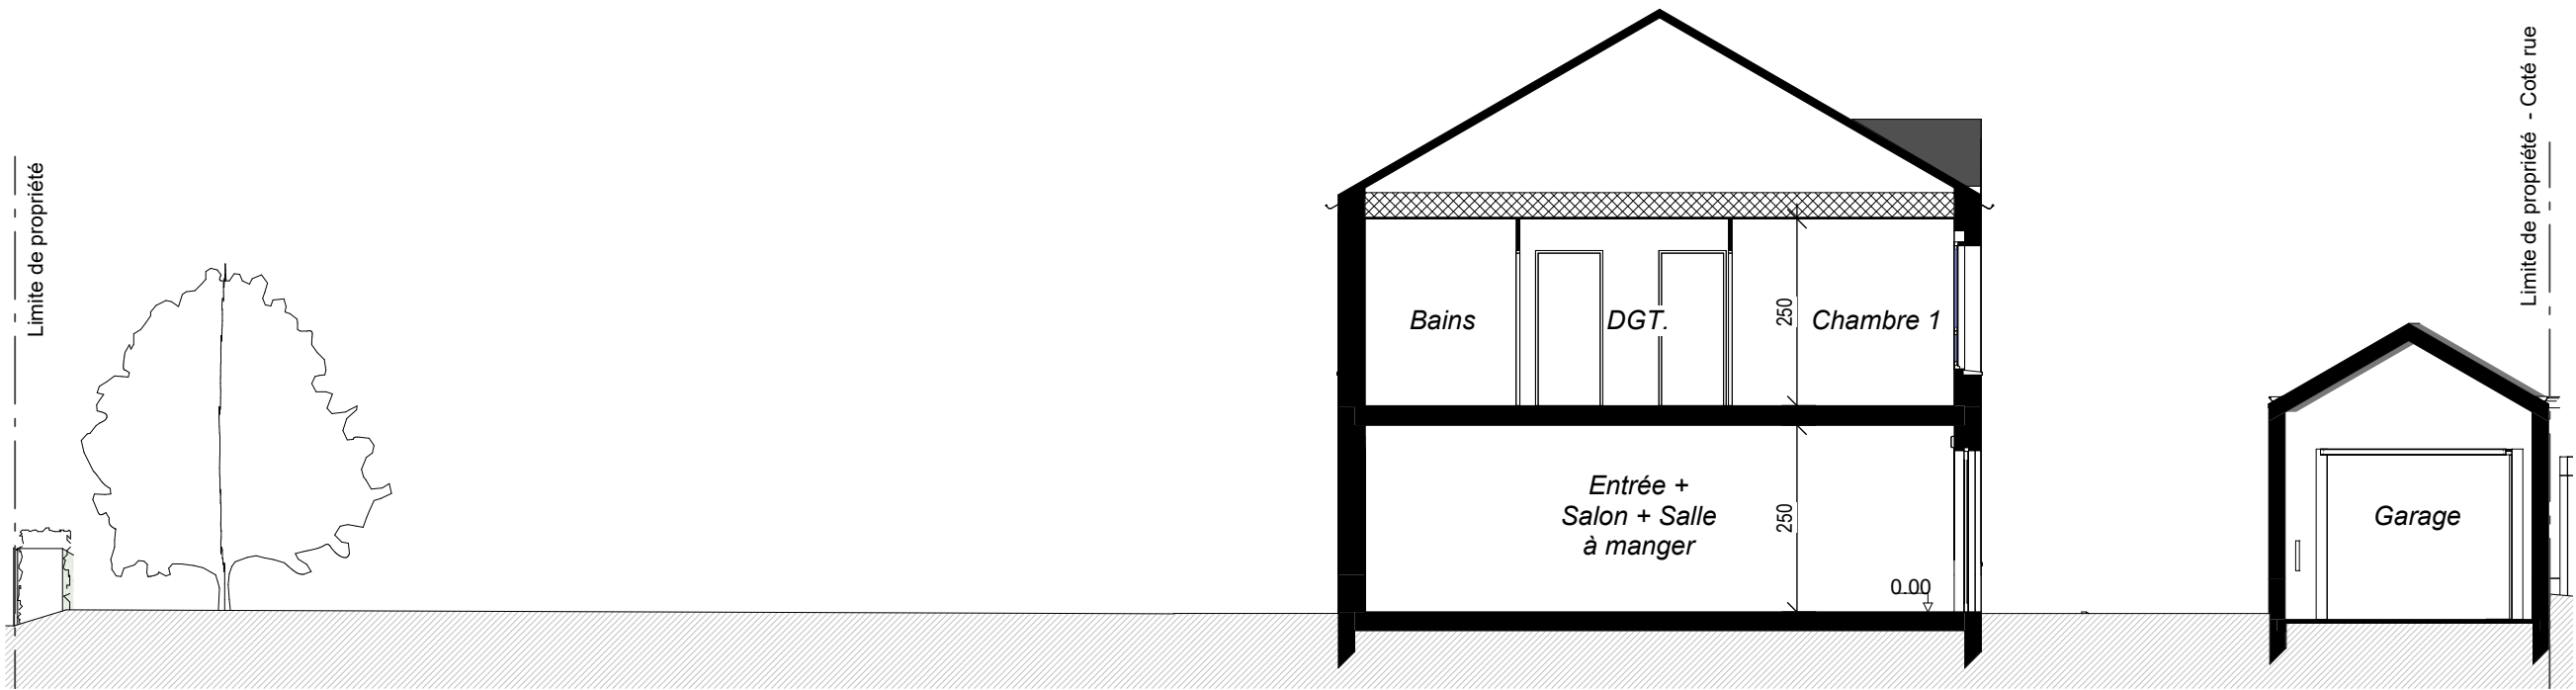

Coupe de principe du nivellement de la parcelle 04

CELIA

Lot : M18 - Type T4

Echelle : 1 : 100