


TABLEAU DES SURFACES	
SURFACE HABITABLE	
REZ DE JARDIN	
Salon + Salle à manger	25.3 m²
Chambre 2	11.9 m²
Cuisine	6.3 m²
Salle d'eau	4.1 m²
Dégagement	2.5 m²
	50.1 m²
ETAGE	
Chambre 1 + PL	13.7 m²
Chambre 3	9.6 m²
Bains	5.0 m²
Dégagement	1.4 m²
	29.7 m²
SURFACE HABITABLE	79.8 m²
Garage	18.5 m²
TOTAL UTILISABLE	98.3 m²
SURFACE LOT 04	273 m²

PLAN PROVISOIRE


LEGENDE:	VR	Volet roulant	PL	Placard	T.E	Tableau électrique	LV	Emplacement lave-vaisselle		NOTA: Des modifications sont susceptibles d'être apportées à ce plan en fonction des nécessités techniques de la réalisation, tant en ce qui concerne les dimensions libres que l'équipement. Les surfaces indiquées sont approximatives. Les retombées, soffites, faux plafonds, canalisations, PAC, ainsi que l'emplacement des équipements sont figurés à titre indicatif. La surface des placards ou des dressings est incluse dans celle des pièces attenantes. Les haies en limite de chaque jardin, peuvent être sur le terrain adjacent.
	PF	Porte fenêtre	REP	Récupérateur d'eau de pluie	CUI	Emplacement four+plaques	LL	Emplacement lave-linge		
	F	Fenêtre	BAL	Boîtes aux lettres	R	Emplacement réfrigérateur	PAC	Pompe à chaleur		

PLAN MASSE

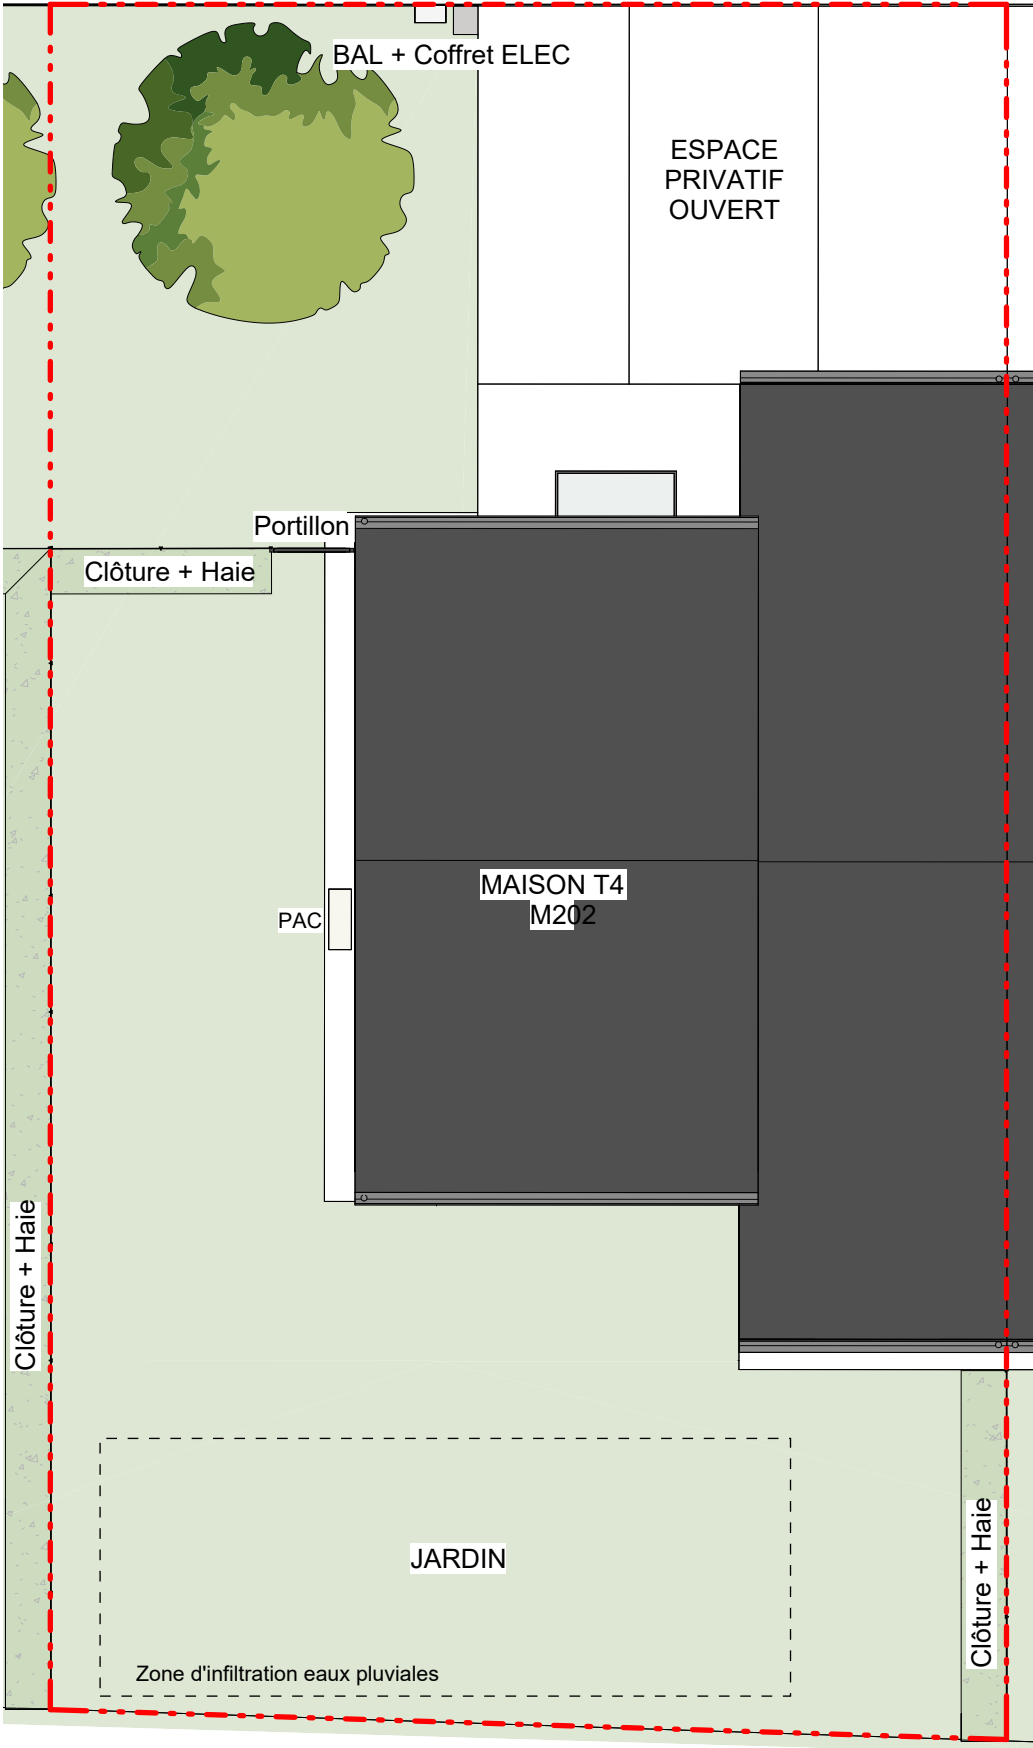

La Naffetière
14150 - OUISTREHAM

PLAN DE REPÉRAGE

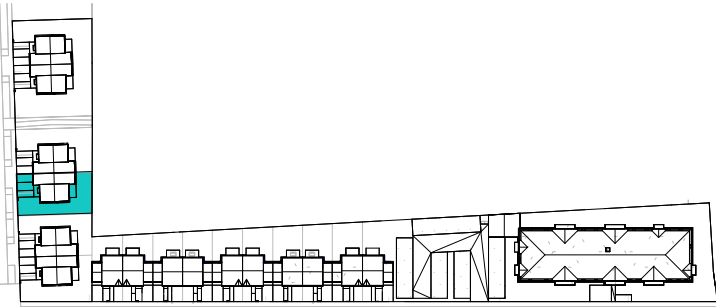

ELEA
Lot : M202 - Type T4

PLAN CLIENT




NOMENCLATURE DES PLANS

- 00 - PAGE DE GARDE
- 01 - REZ DE JARDIN
- 02 - ETAGE
- 03 - FACADES / PIGNONS
- 04 - PLAN DE COUPE


L'HEUDE
ARCHITECTES

L'HEUDE & ASSOCIES Architectes

27/08/2026

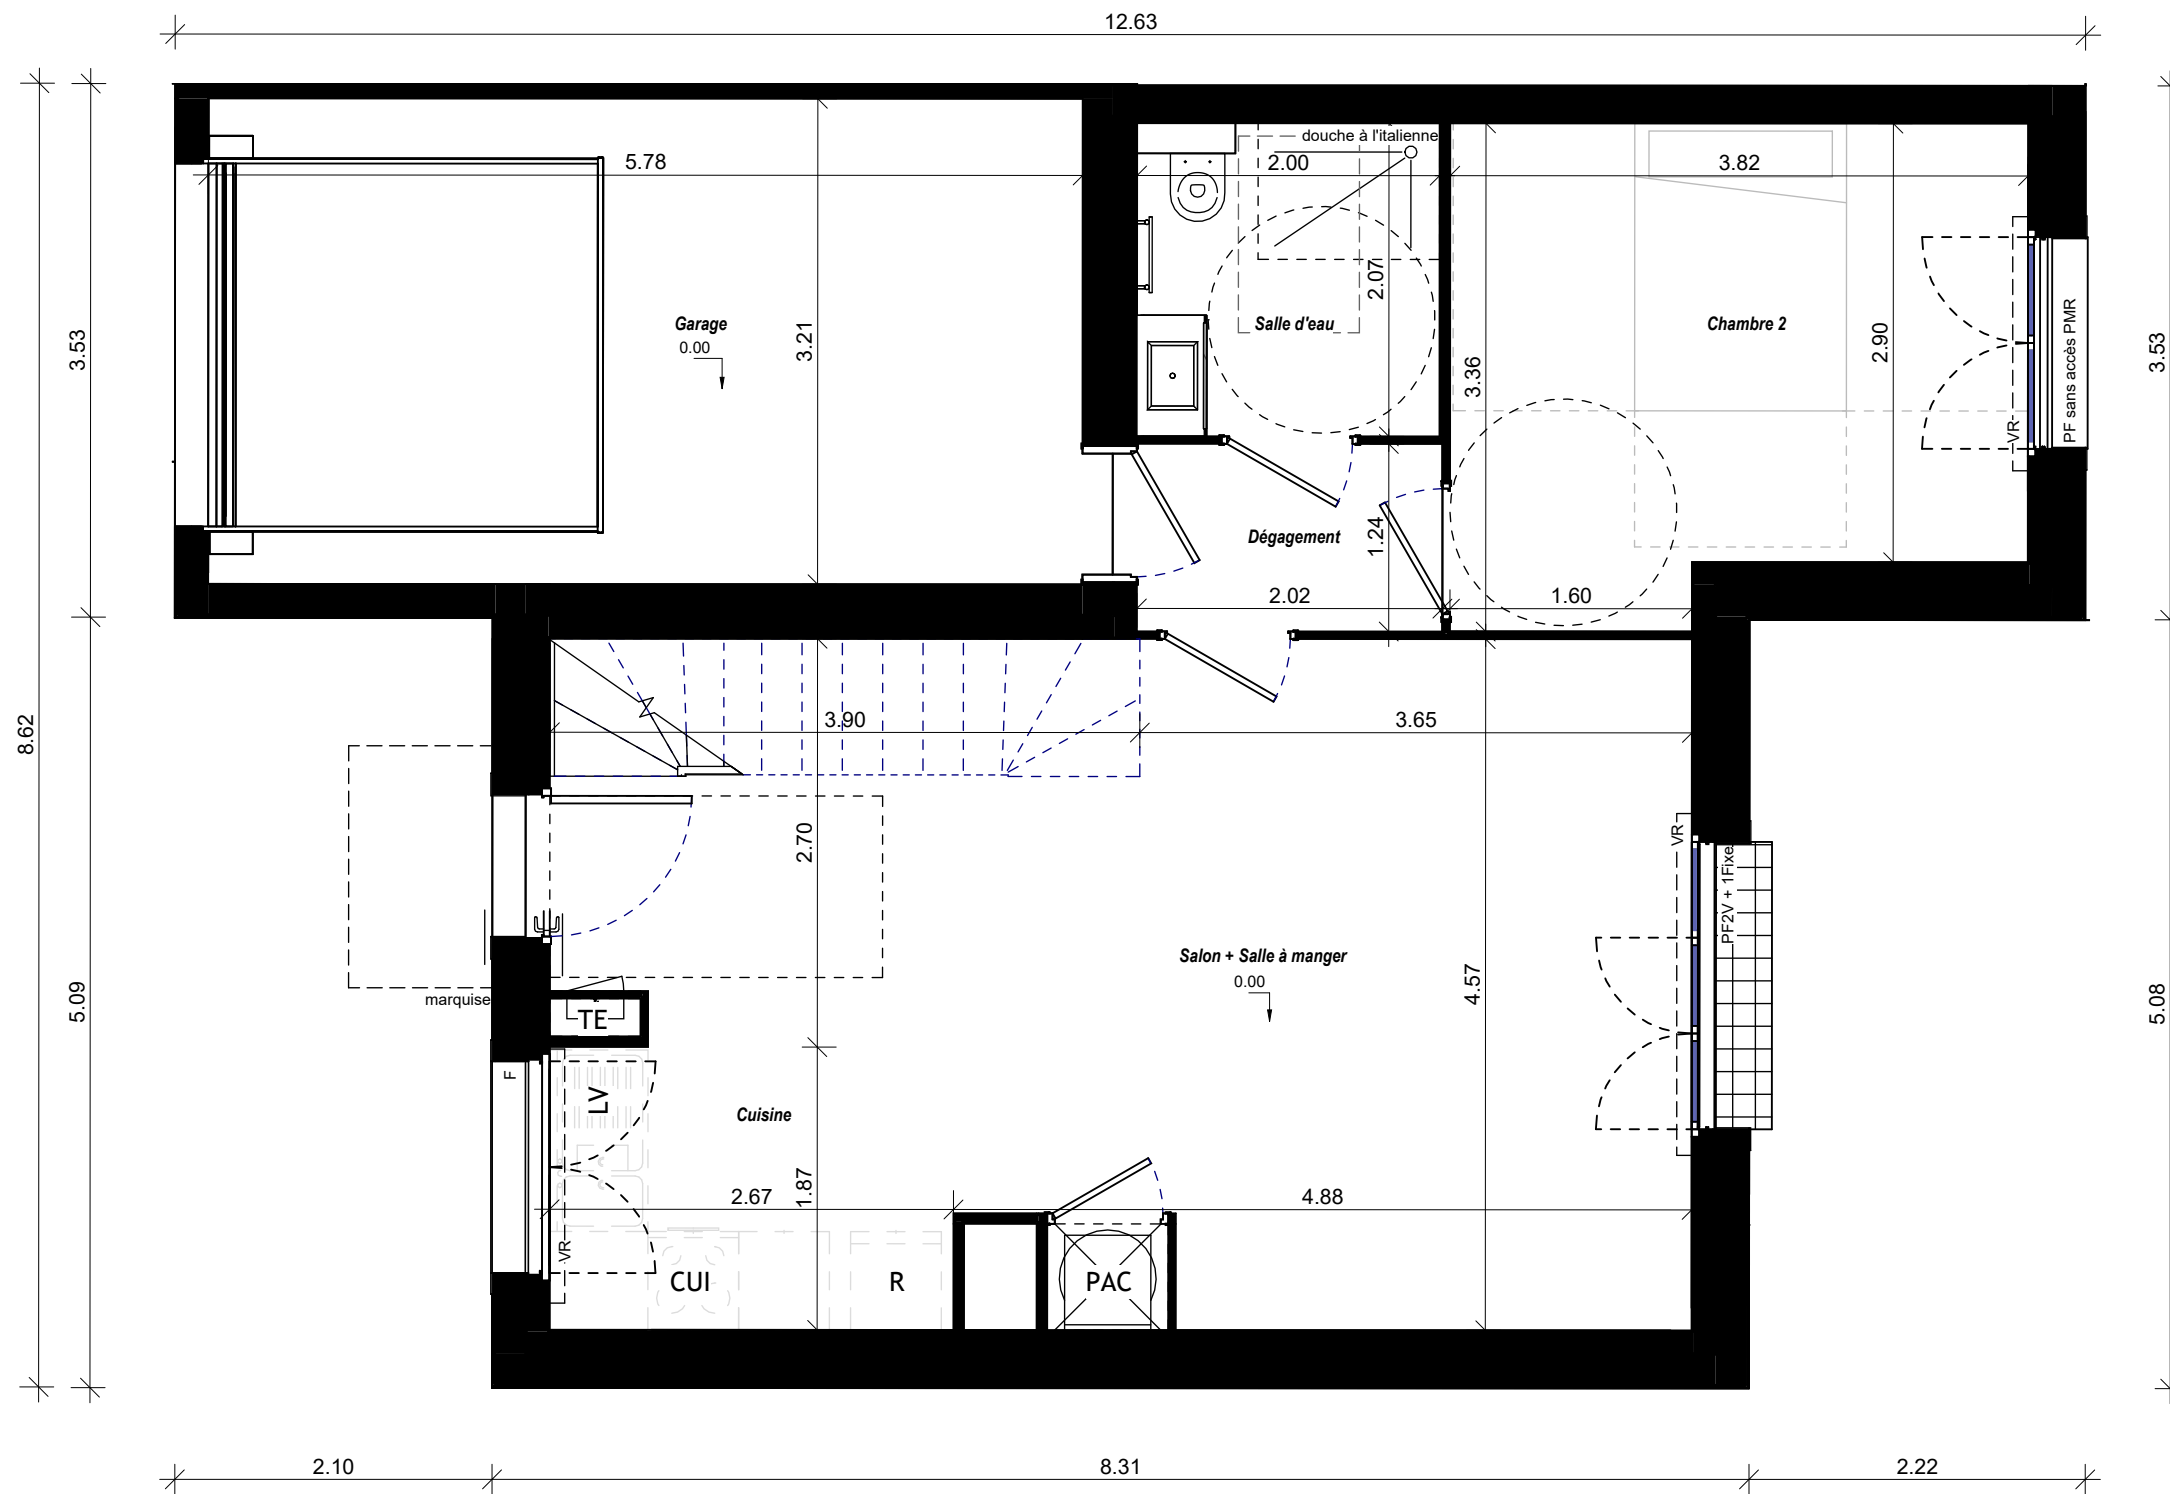

PLAN PROVISOIRE

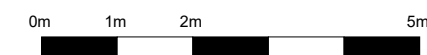


Rez de jardin	01
ELEA Lot : M202- Type T4	
Echelle : 1 : 50	

FAÇADE AVANT




PIGNON GAUCHE

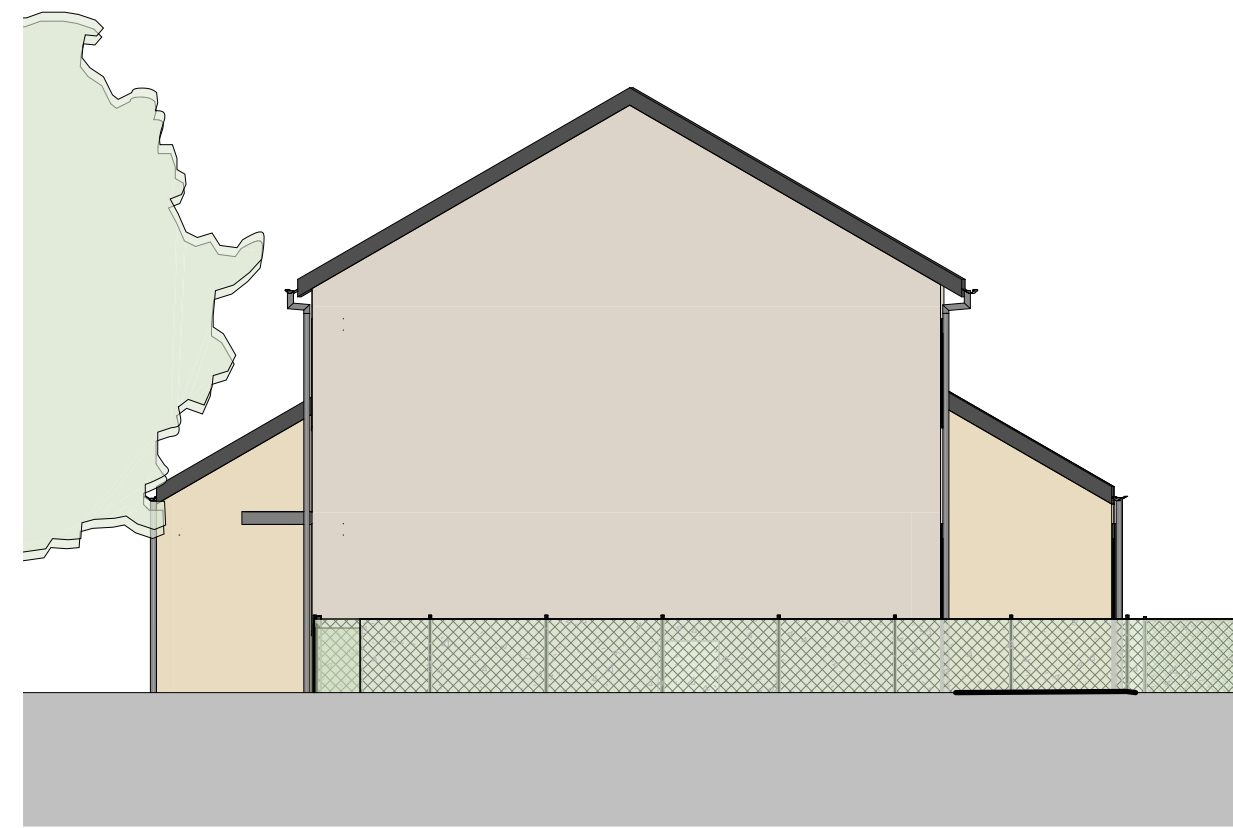

FAÇADE ARRIÈRE



PLANS PROVISOIRES

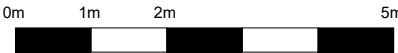

Façades / Pignons


03

ELEA


Lot : M202 - Type T4

Echelle : 1 : 100

COUPE LONGITUDINALE

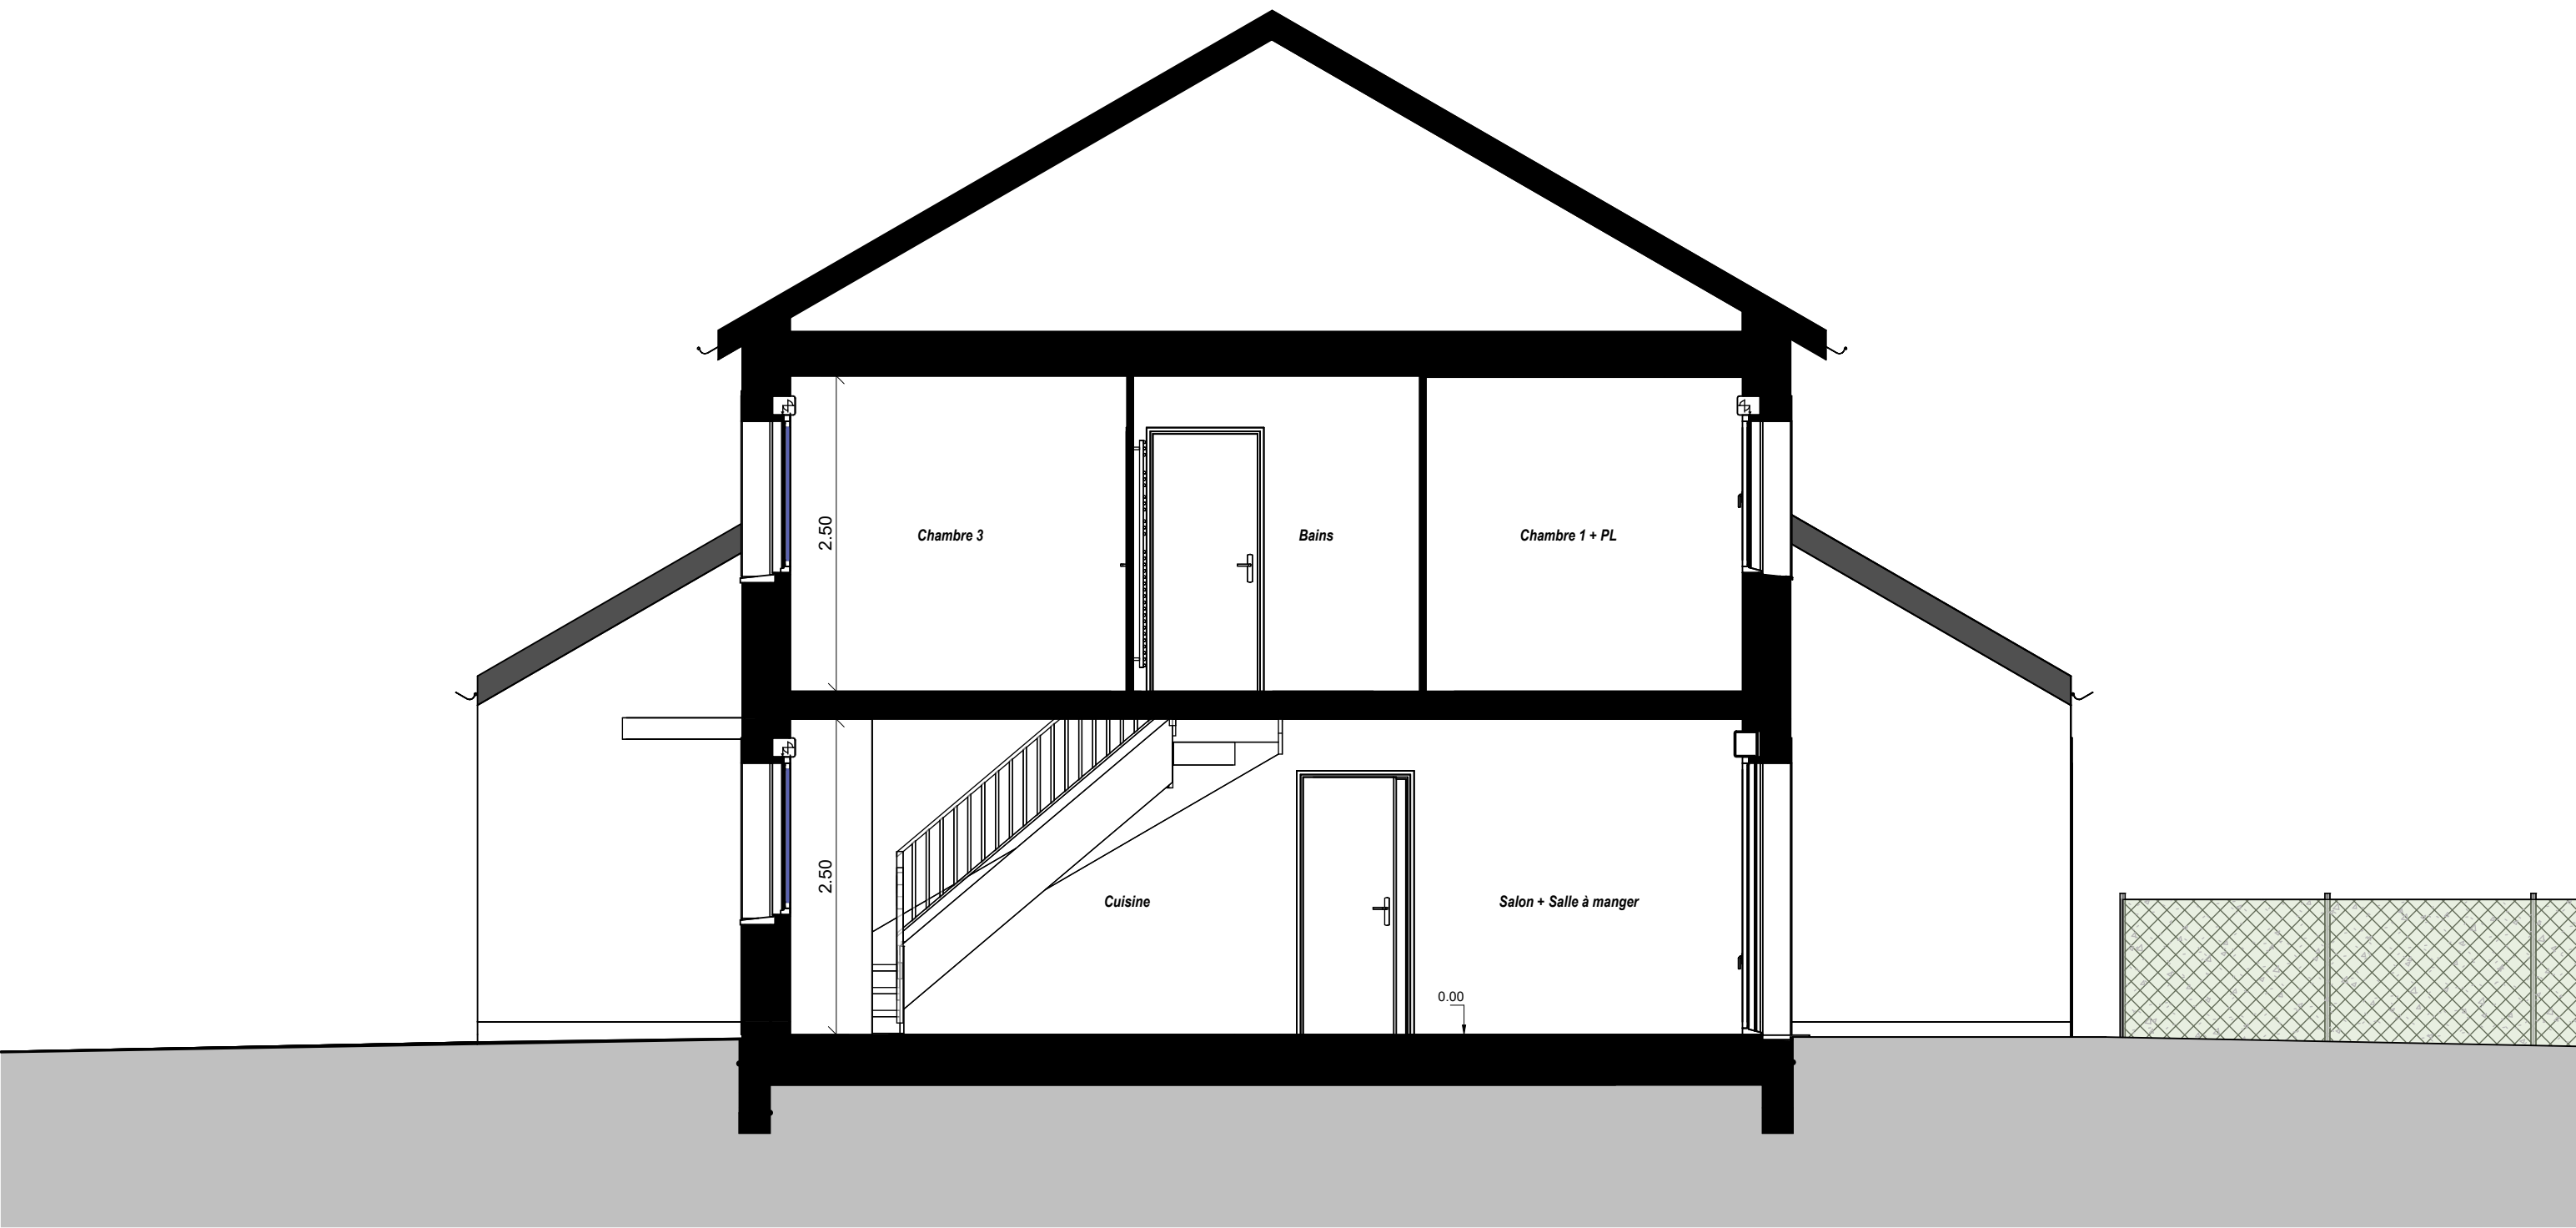

PLAN PROVISOIRE

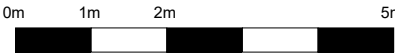

Coupe de principe du nivellement de la parcelle	03
ELEA Lot : M202 - Type T4	
Echelle : 1 : 50	