


DATE :

NOM DU RESERVATEUR :

VISA DU RESERVATEUR :

VISA DU RESERVANT :

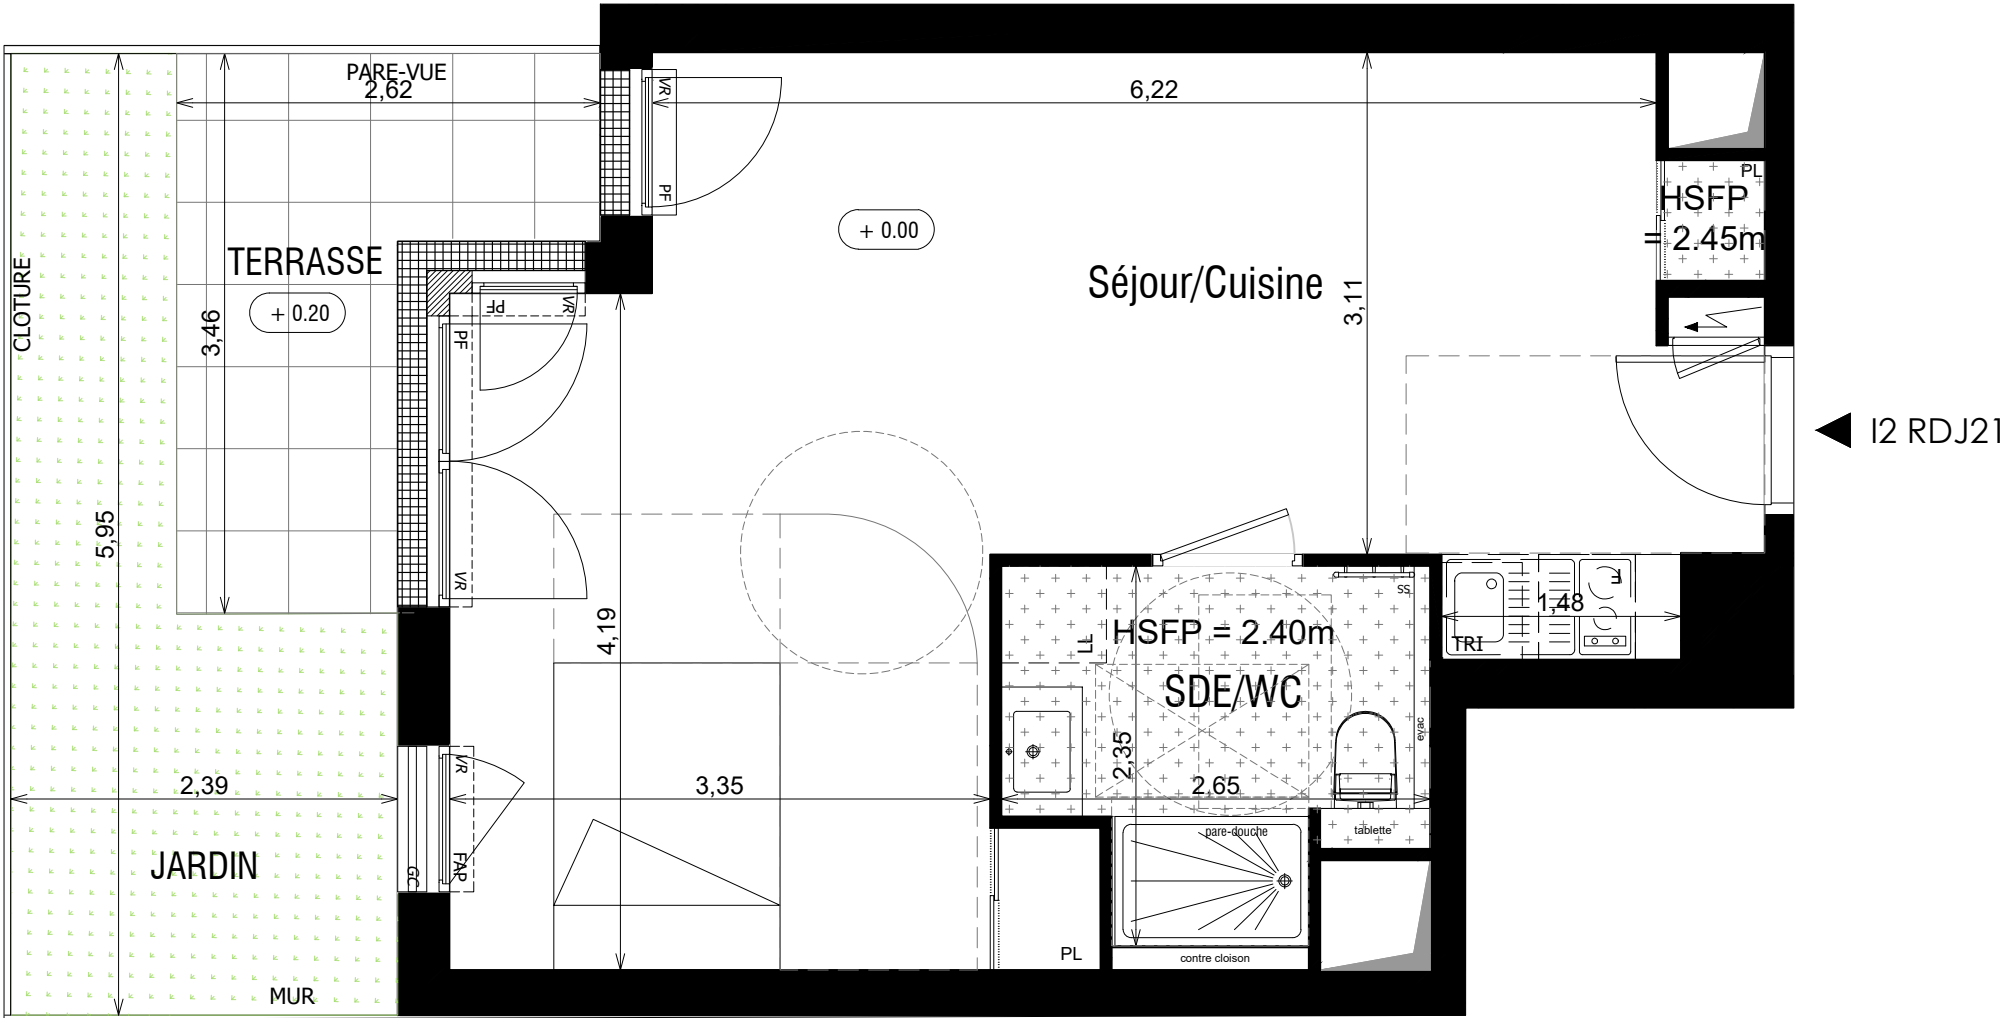

KAUFMAN
BROAD

VINCI
IMMOBILIER

Vue En Scène

Rue Marcel Allegot - Chemin des Lacets
92190 - Meudon

1 pièce - I2 RDJ21
Bâtiment POMPADOUR, Rez-de-jardin 2

Surfaces Habitables :

Réception dont :	32.92
Séjour/Cuisine	32.92
Salle d'eau / WC	5.24
TOTAL	38.16 m²

Terrasse

Jardin

TOTAL espaces extérieurs

6,00 m²

9,50 m²

15.50 m²

ECHELLE :

0

0.5

1

2

3m

Agence Marie Odile Foucras Architecte

DATE :
14/11/2025

INDICE :
2