


Les Jardins de l'Ourq

Rue De l'Ourcq - Rue Phillippe de Vitry
77100 - Meaux

4 pièces, 1306
Bâtiment 1, 3er étage


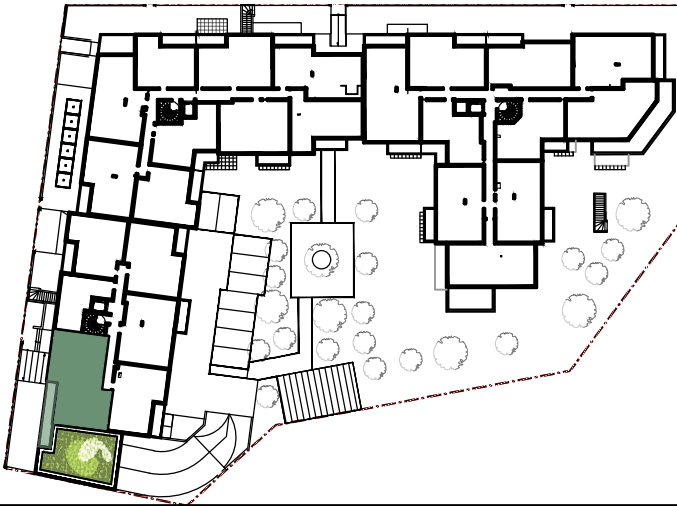


Surfaces Habitables

Réception dont :		30.00 m²
Entrée	4.35 m²	
Séjour/Cuisine	25.65 m²	
Chambre 1		12.70 m²
Chambre 2		11.35 m²
Chambre 3		10.05 m²
Dégagement 1		2.10 m²
Dégagement 2		2.50 m²
Rangement		1.50 m²
Salle de Bains		5.05 m²
WC		2.05 m²

TOTAL 77.30 m²

Balcon 11.60 m²

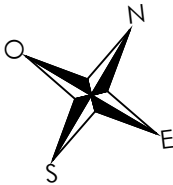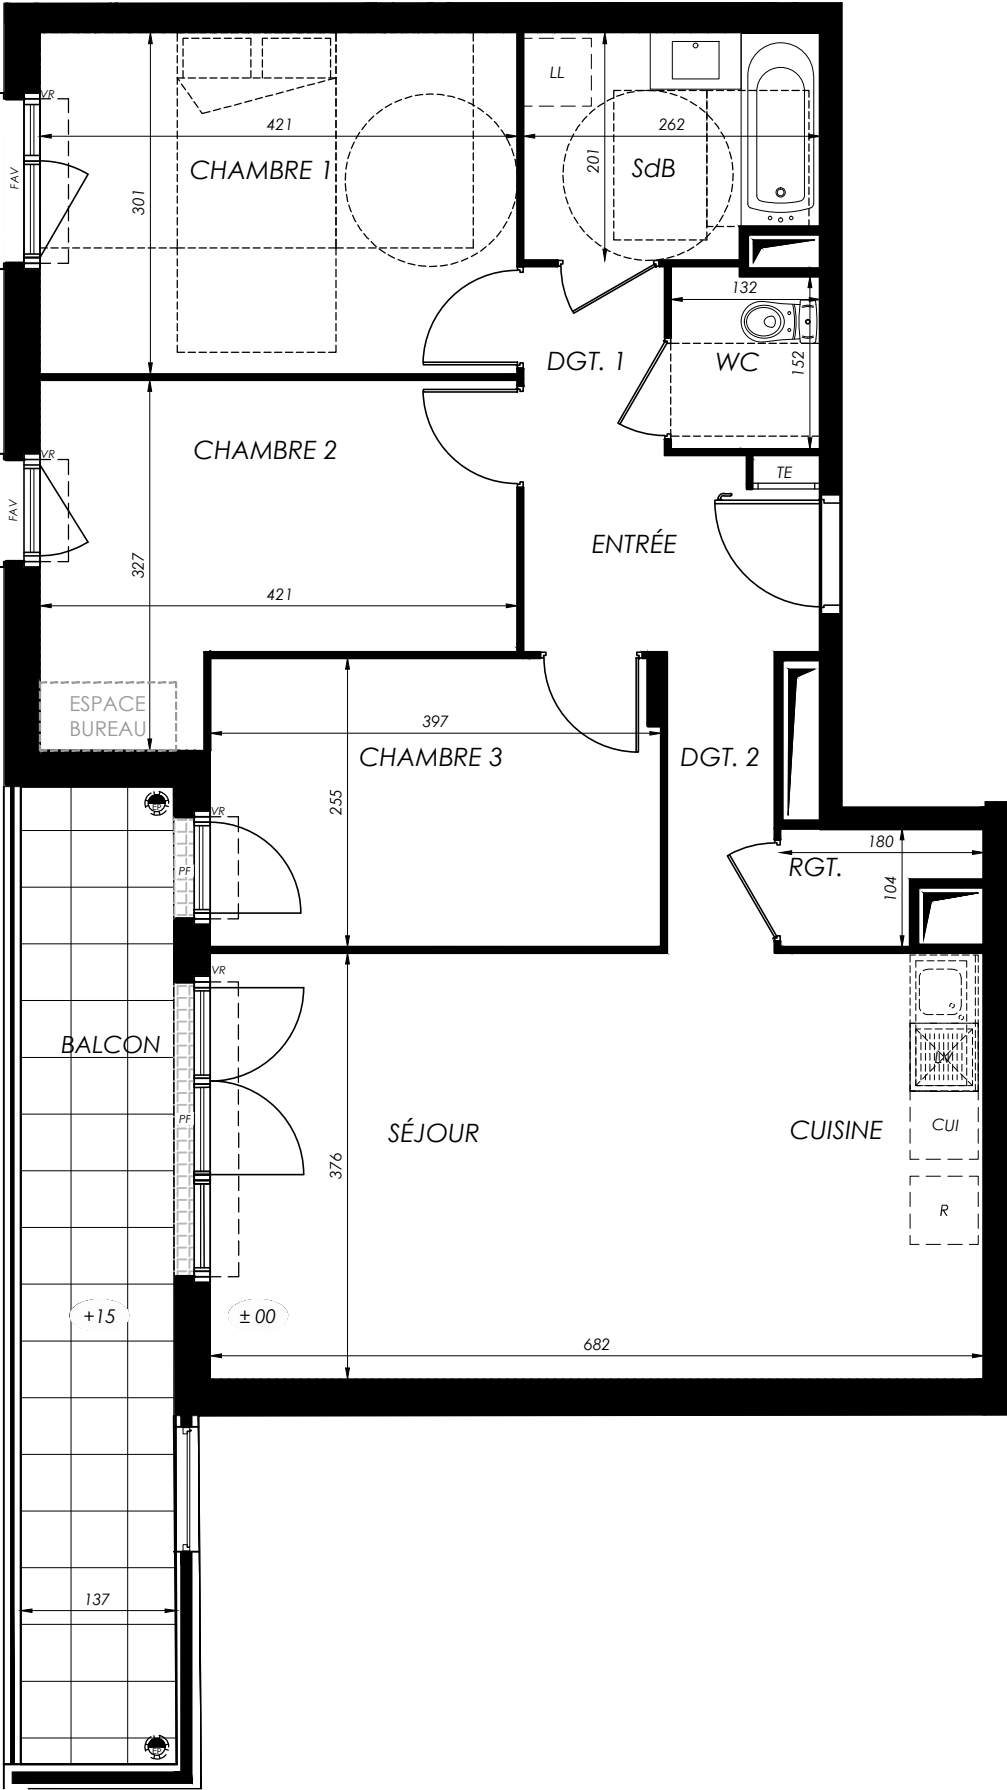

LEGENDE : PF : Porte Fenêtre / F : Fenêtre / / FAV : Fenêtre allège vitrée / FAB : Fenêtre Allège Basse / VR : Volet Roulant / VB : Volet Battant / TE : Tableau Electrique / Pl. : Placard / CUI : Cuisson / R : Réfrigérateur
LL : Lave-linge / LV : Lave-Vaisselle / Soffite, faux-plafond : / Niveau : +15 / Espace Bureau :

NOTA: Des modifications sont susceptibles d'être apportées à ce plan en fonction des nécessités techniques de la réalisation, tant en ce qui concerne les dimensions libres que l'équipement. Les surfaces indiquées sont approximatives. Les retombées, soffites, faux-plafonds, canalisations, ballon d'eau chaude, ainsi que l'emplacement des équipements sont figurés à titre indicatif / La surface des placards ou des dressing est incluse dans celle des pièces attenantes.