


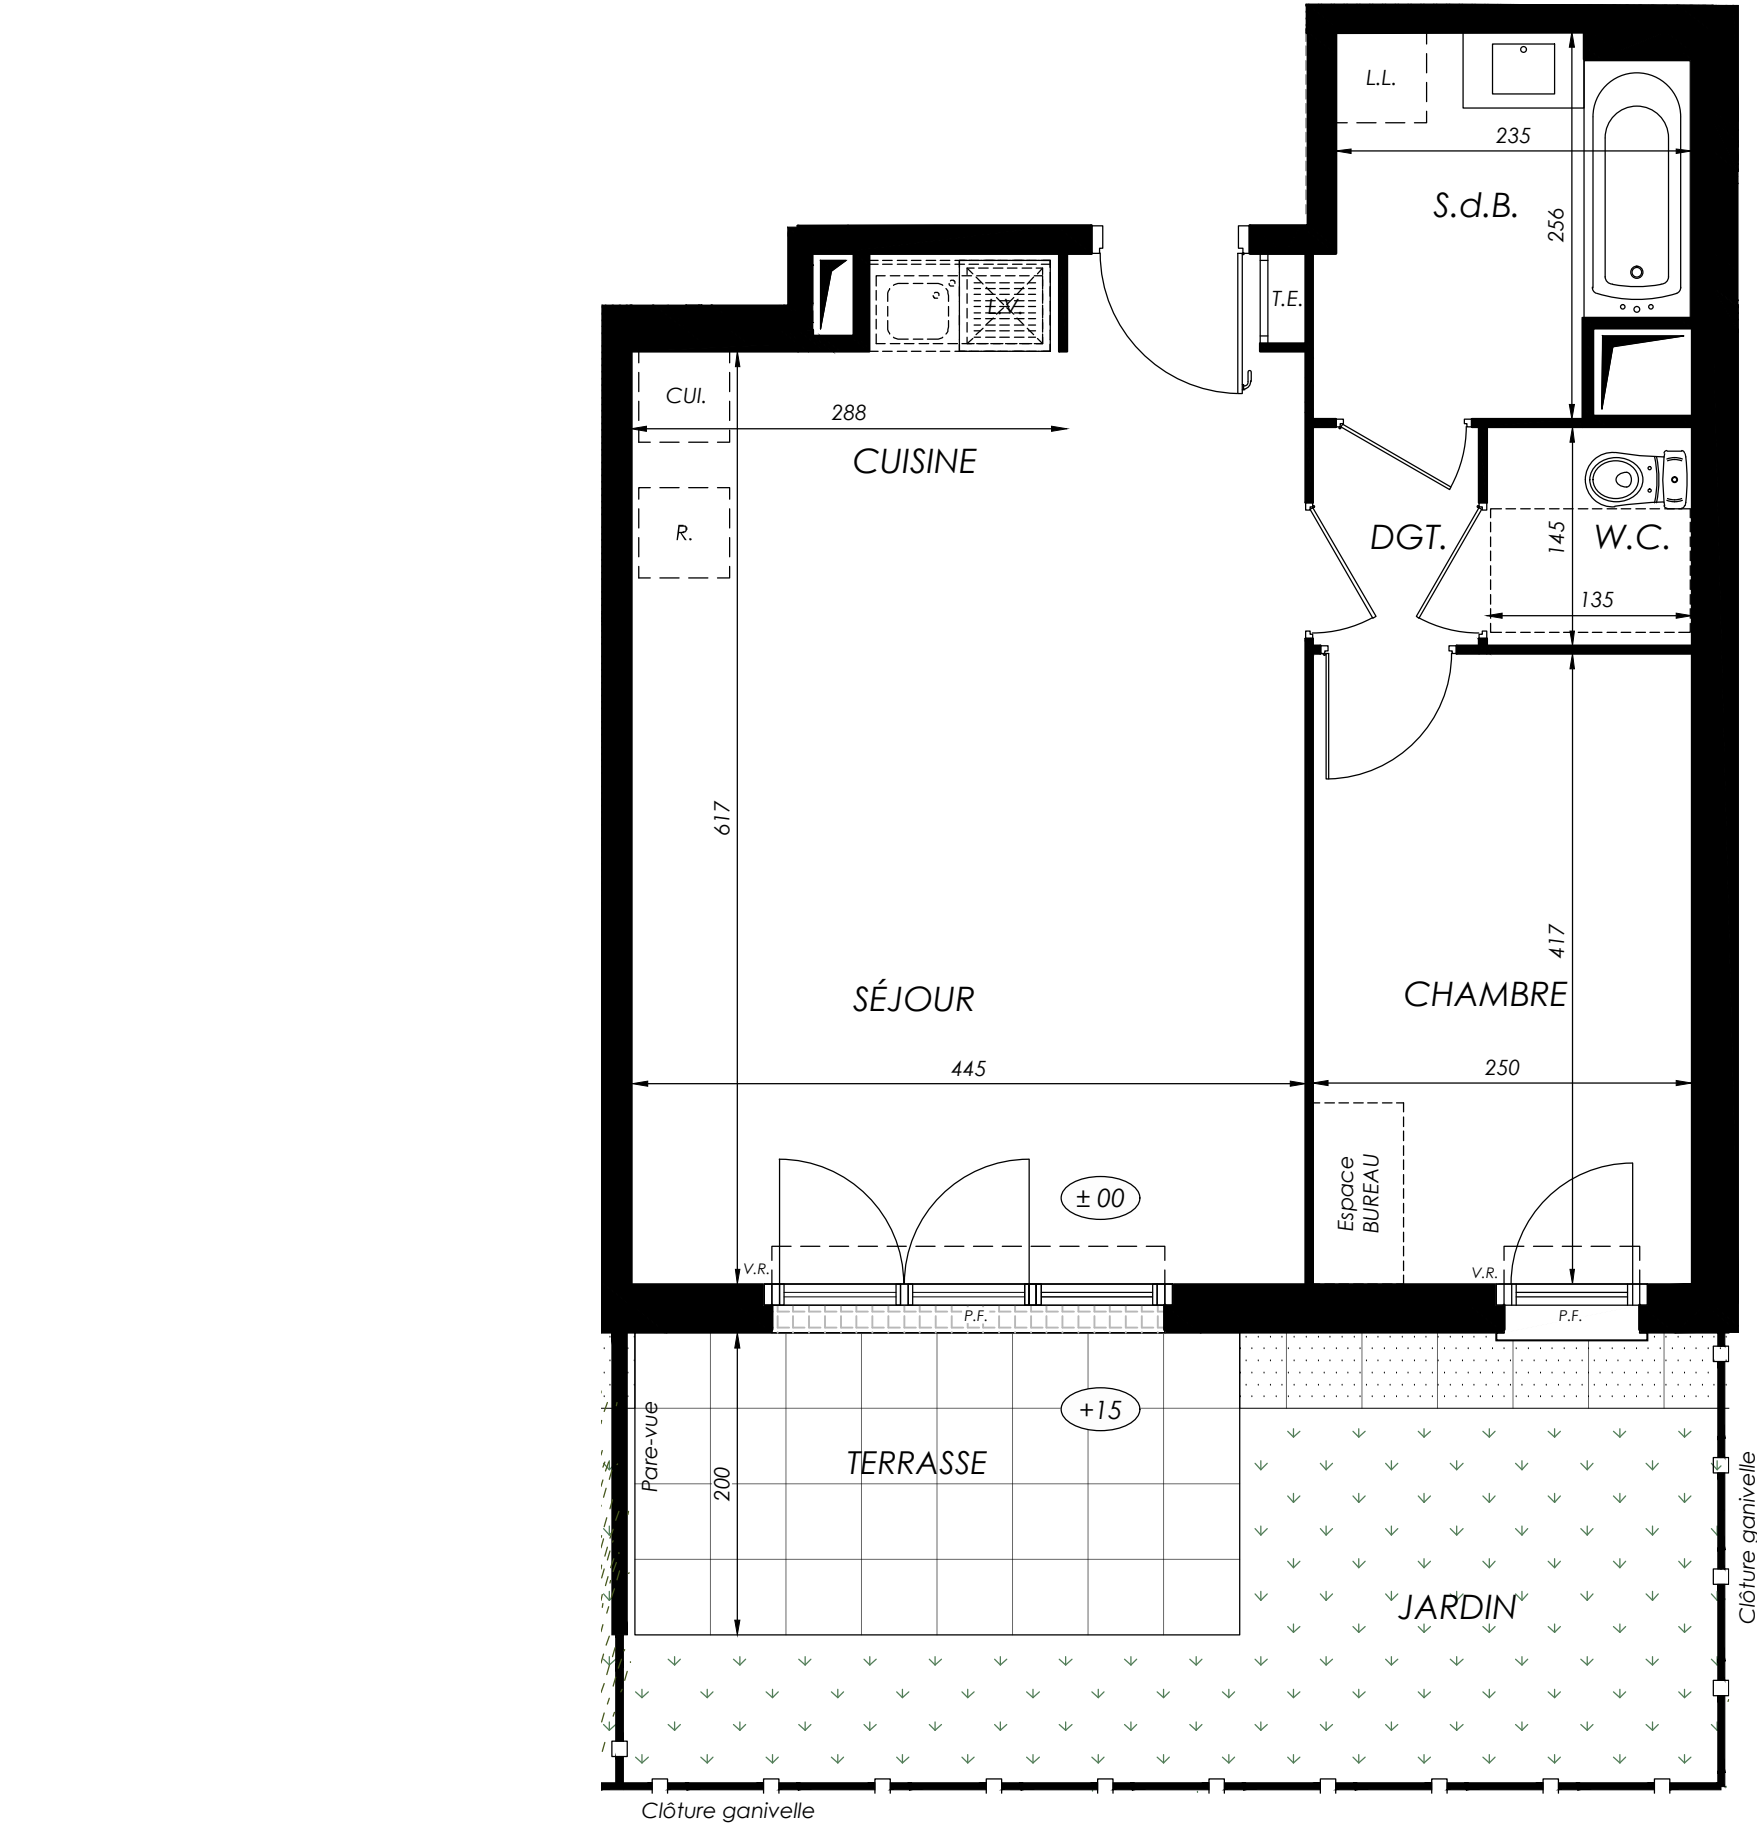

Ce logement est considéré comme évolutif au titre de la loi ELAN du 23 novembre 2018.
Sa conception permet la redistribution des volumes pour garantir l'accessibilité ultérieure de l'unité de vie à l'issue de travaux simples.
Le plan accessible est celui présenté au permis de construire.

LEGENDE : P.F. : Porte Fenêtre / F. : Fenêtre / F.A.V. : Fenêtre allège vitrée / V.R. : Volet Roulant / T.E. : Tableau Electrique / CUI. : Cuisson / R. : Réfrigérateur / L.L. : Lave-linge / L.V. : Lave-Vaisselle / Soffite, faux-plafond : Niveau : / Espace Bureau : / * : attentes prévues pour future salle d'eau


NOTA: Des modifications sont susceptibles d'être apportées à ce plan en fonction des nécessités techniques de la réalisation, tant en ce qui concerne les dimensions libres que l'équipement. Les surfaces indiquées sont approximatives. Les retombées, soffites, faux-plafonds, canalisations, ballon d'eau chaude, ainsi que l'emplacement des équipements sont figurés à titre indicatif / La surface des placards ou des dressings est incluse dans celle des pièces attenantes.

KAUFMAN
BROAD

Les Jardins de l'Ourcq

Rue De l'Ourcq - Rue Philippe de Vitry
77100 - Meaux

2 pièces, 2001
Bâtiment 2, Rez-de-chaussée

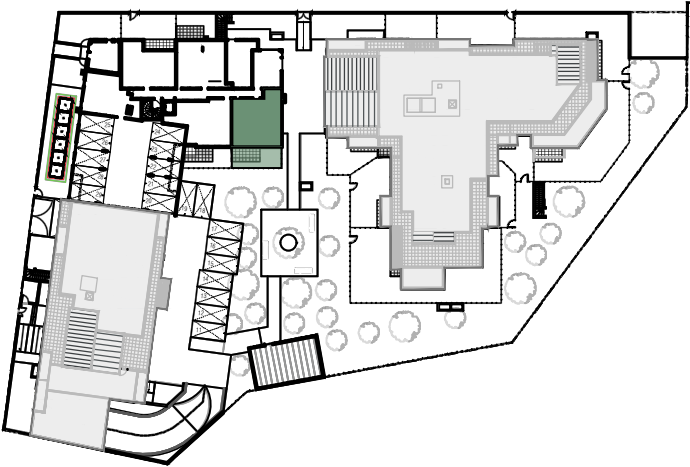


Surfaces Habitables

Réception dont :		29.50 m²
Séjour/Cuisine	29.50 m²	
Chambre		10.45 m²
Dégagement		1.60 m²
Salle de Bains		5.60 m²
W.C.		1.95 m²

TOTAL **49.10 m²**

Jardin	13.00 m²
Terrasse	8.00 m²

0m 0.5m 1m 2m 3m

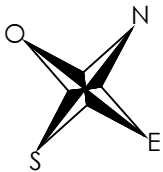

Atelier 77 architectes

10/08/2026 - ind. 0