


Les Jardins de l'Ourq

Rue De l'Ourcq - Rue Philippe de Vitry
77100 - Meaux

3 pièces, 2103
Bâtiment 2, 1er étage


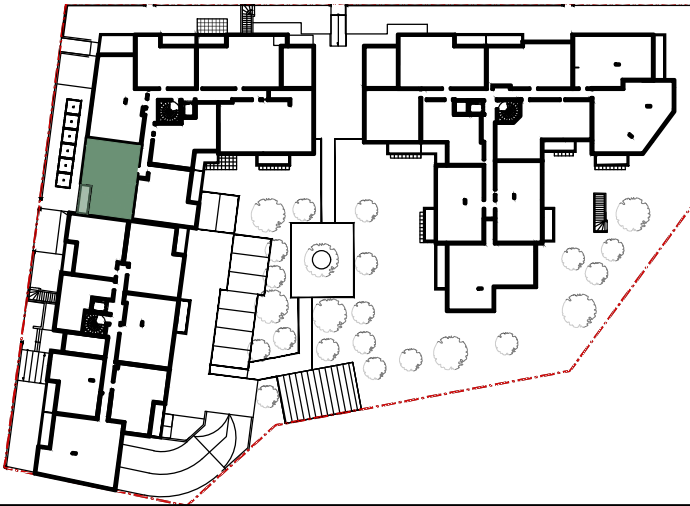


Surfaces Habitables

Réception dont :		24.95 m²
Entrée	3.60 m²	
Séjour/Cuisine	21.35 m²	
Chambre 1		14.45 m²
Chambre 2		10.00 m²
Dégagement		2.70 m²
Salle de Bains		4.95 m²
WC		1.90 m²

TOTAL 58.95 m²

Balcon 5.15 m²

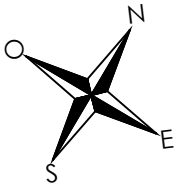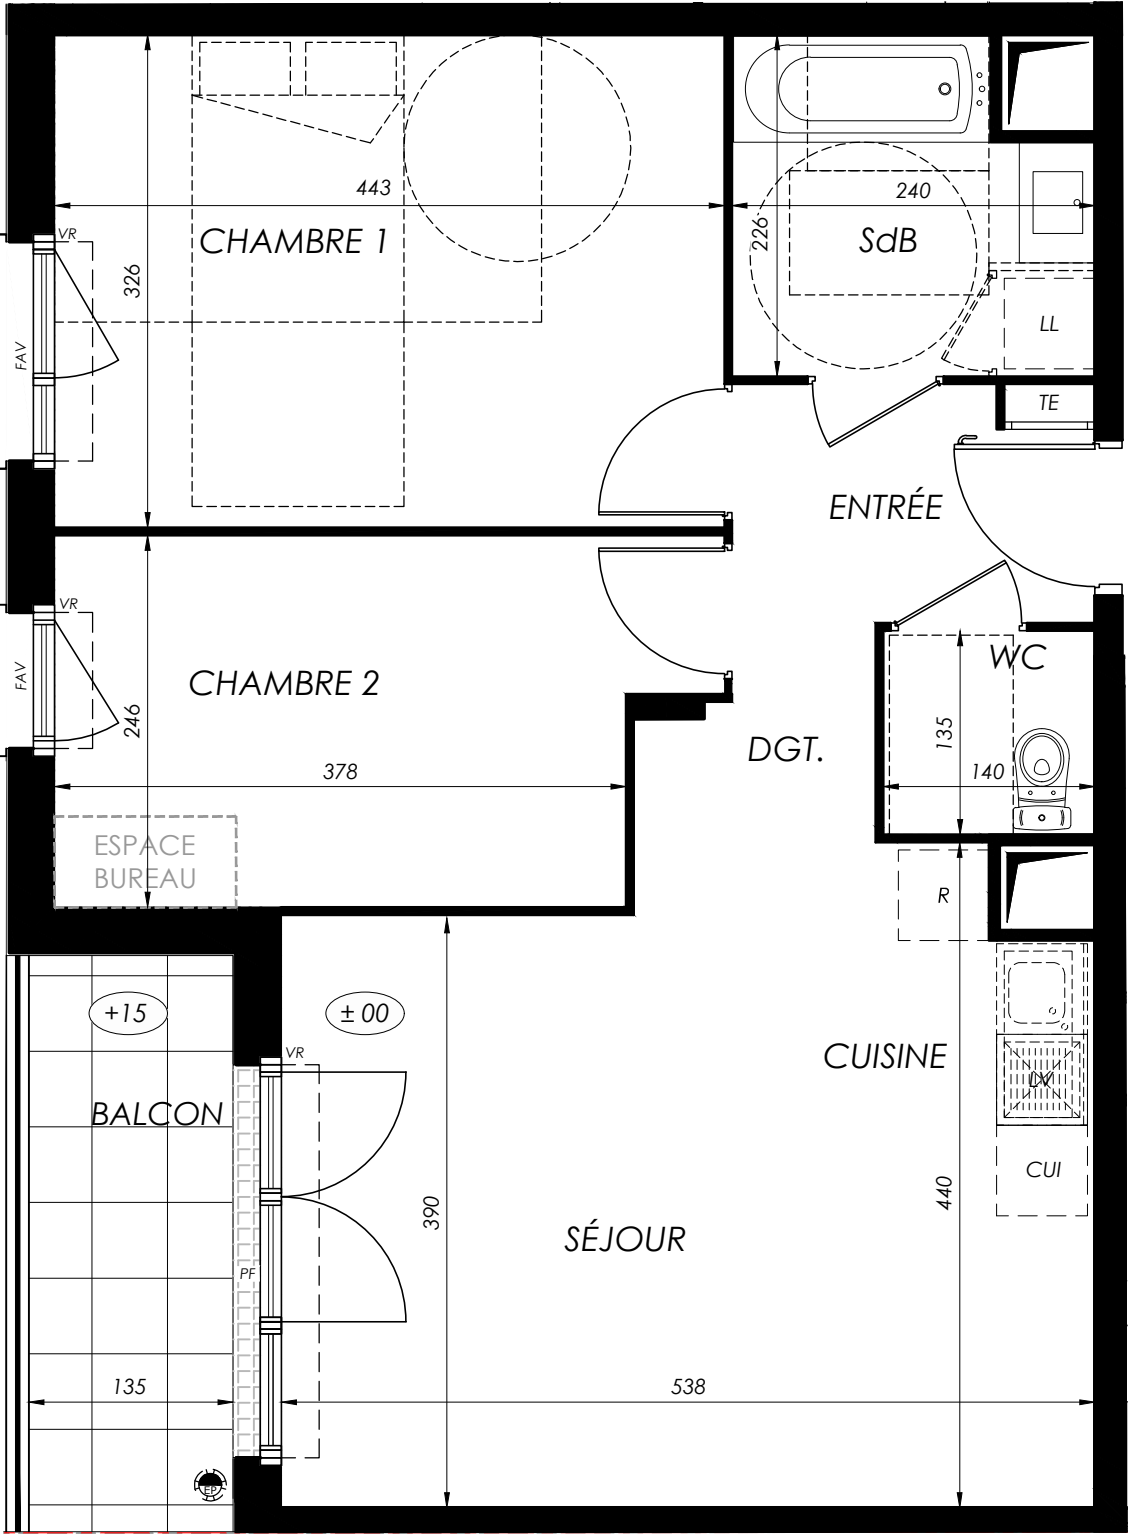

LEGENDE : PF : Porte Fenêtre / F : Fenêtre / / FAV : Fenêtre allège vitrée / FAB : Fenêtre Allège Basse / VR : Volet Roulant / VB : Volet Battant / TE : Tableau Electrique / Pl. : Placard / CUI : Cuisson / R : Réfrigérateur
LL : Lave-linge / LV : Lave-Vaisselle / Soffite, faux-plafond : / Niveau : +15 / Espace Bureau :

NOTA: Des modifications sont susceptibles d'être apportées à ce plan en fonction des nécessités techniques de la réalisation, tant en ce qui concerne les dimensions libres que l'équipement. Les surfaces indiquées sont approximatives. Les retombées, soffites, faux-plafonds, canalisations, ballon d'eau chaude, ainsi que l'emplacement des équipements sont figurés à titre indicatif / La surface des placards ou des dressing est incluse dans celle des pièces attenantes.