


Les Jardins de l'Ourcq

Rue De l'Ourcq - Rue Philippe de Vitry
77100 - Meaux

3 pièces, 2106
Bâtiment 2, 1er étage


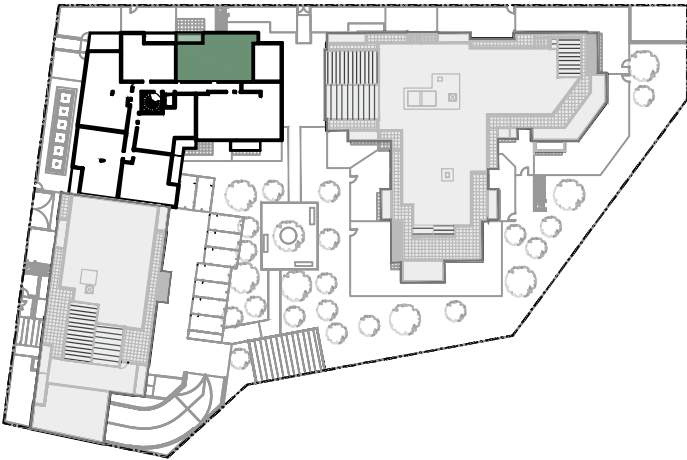


Surfaces Habitables

Réception dont :		28.05 m²
Entrée	4.05 m²	
Séjour/Cuisine	24.00 m²	
Suite parentale dont :		16.25 m²
Chambre 1	14.45 m²	
Dressing	1.80 m²	
Chambre 2		10.65 m²
Dégagement		3.90 m²
Salle de Bains		5.55 m²
W.C.		2.40 m²

TOTAL66.80 m²

Terrasse5.05 m²

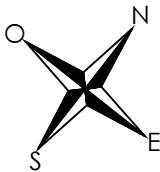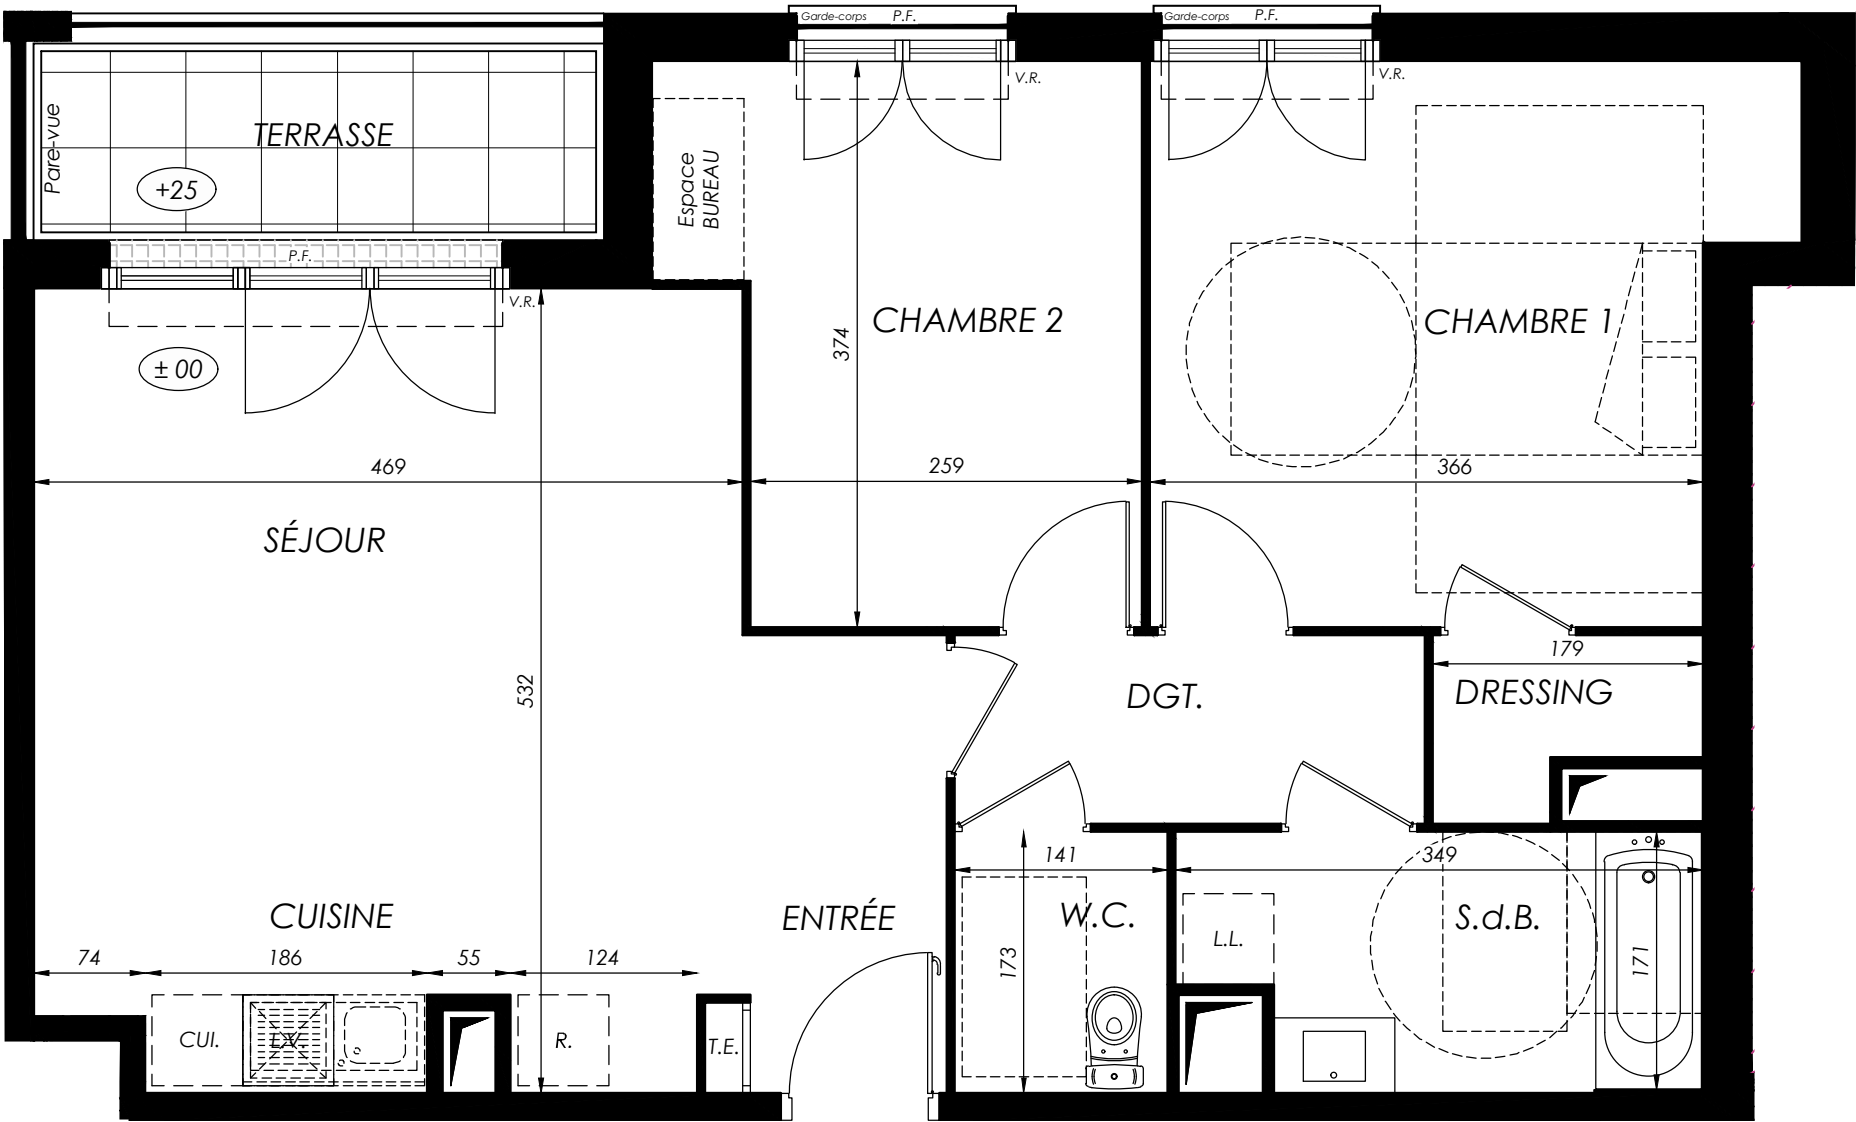

LEGENDE : P.F. : Porte Fenêtre / F. : Fenêtre / F.A.V. : Fenêtre allège vitrée / V.R. : Volet Roulant / T.E. : Tableau Electrique / CUI. : Cuisson / R. : Réfrigérateur / L.L. : Lave-linge / L.V. : Lave-Vaisselle / Soffite, faux-plafond : / Niveau : +15 / Espace Bureau : / * : attentes prévues pour future salle d'eau

NOTA: Des modifications sont susceptibles d'être apportées à ce plan en fonction des nécessités techniques de la réalisation, tant en ce qui concerne les dimensions libres que l'équipement. Les surfaces indiquées sont approximatives. Les retombées, soffites, faux-plafonds, canalisations, ballon d'eau chaude, ainsi que l'emplacement des équipements sont figurés à titre indicatif / La surface des placards ou des dressings est incluse dans celle des pièces attenantes.