

Les Jardins de l'Ourcq

Rue De l'Ourcq - Rue Philippe de Vitry
77100 - Meaux

4 pièces, 2405
Bâtiment 2, 4ème étage





Surfaces Habitables

Réception dont :		32.75 m²
Entrée	2.80 m²	
Séjour/Cuisine	29.90 m²	
Chambre 1		11.45m²
Chambre 2		10.00 m²
Chambre 3		9.35 m²
Dégagement		5.95 m²
Rangement		1.90 m²
Salle de Bains		5.60 m²
W.C.		1.70 m²


TOTAL 78.65 m²

Terrasse 63.00 m²

0m 0.5m 1m 2m 3m

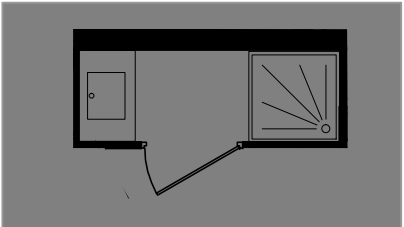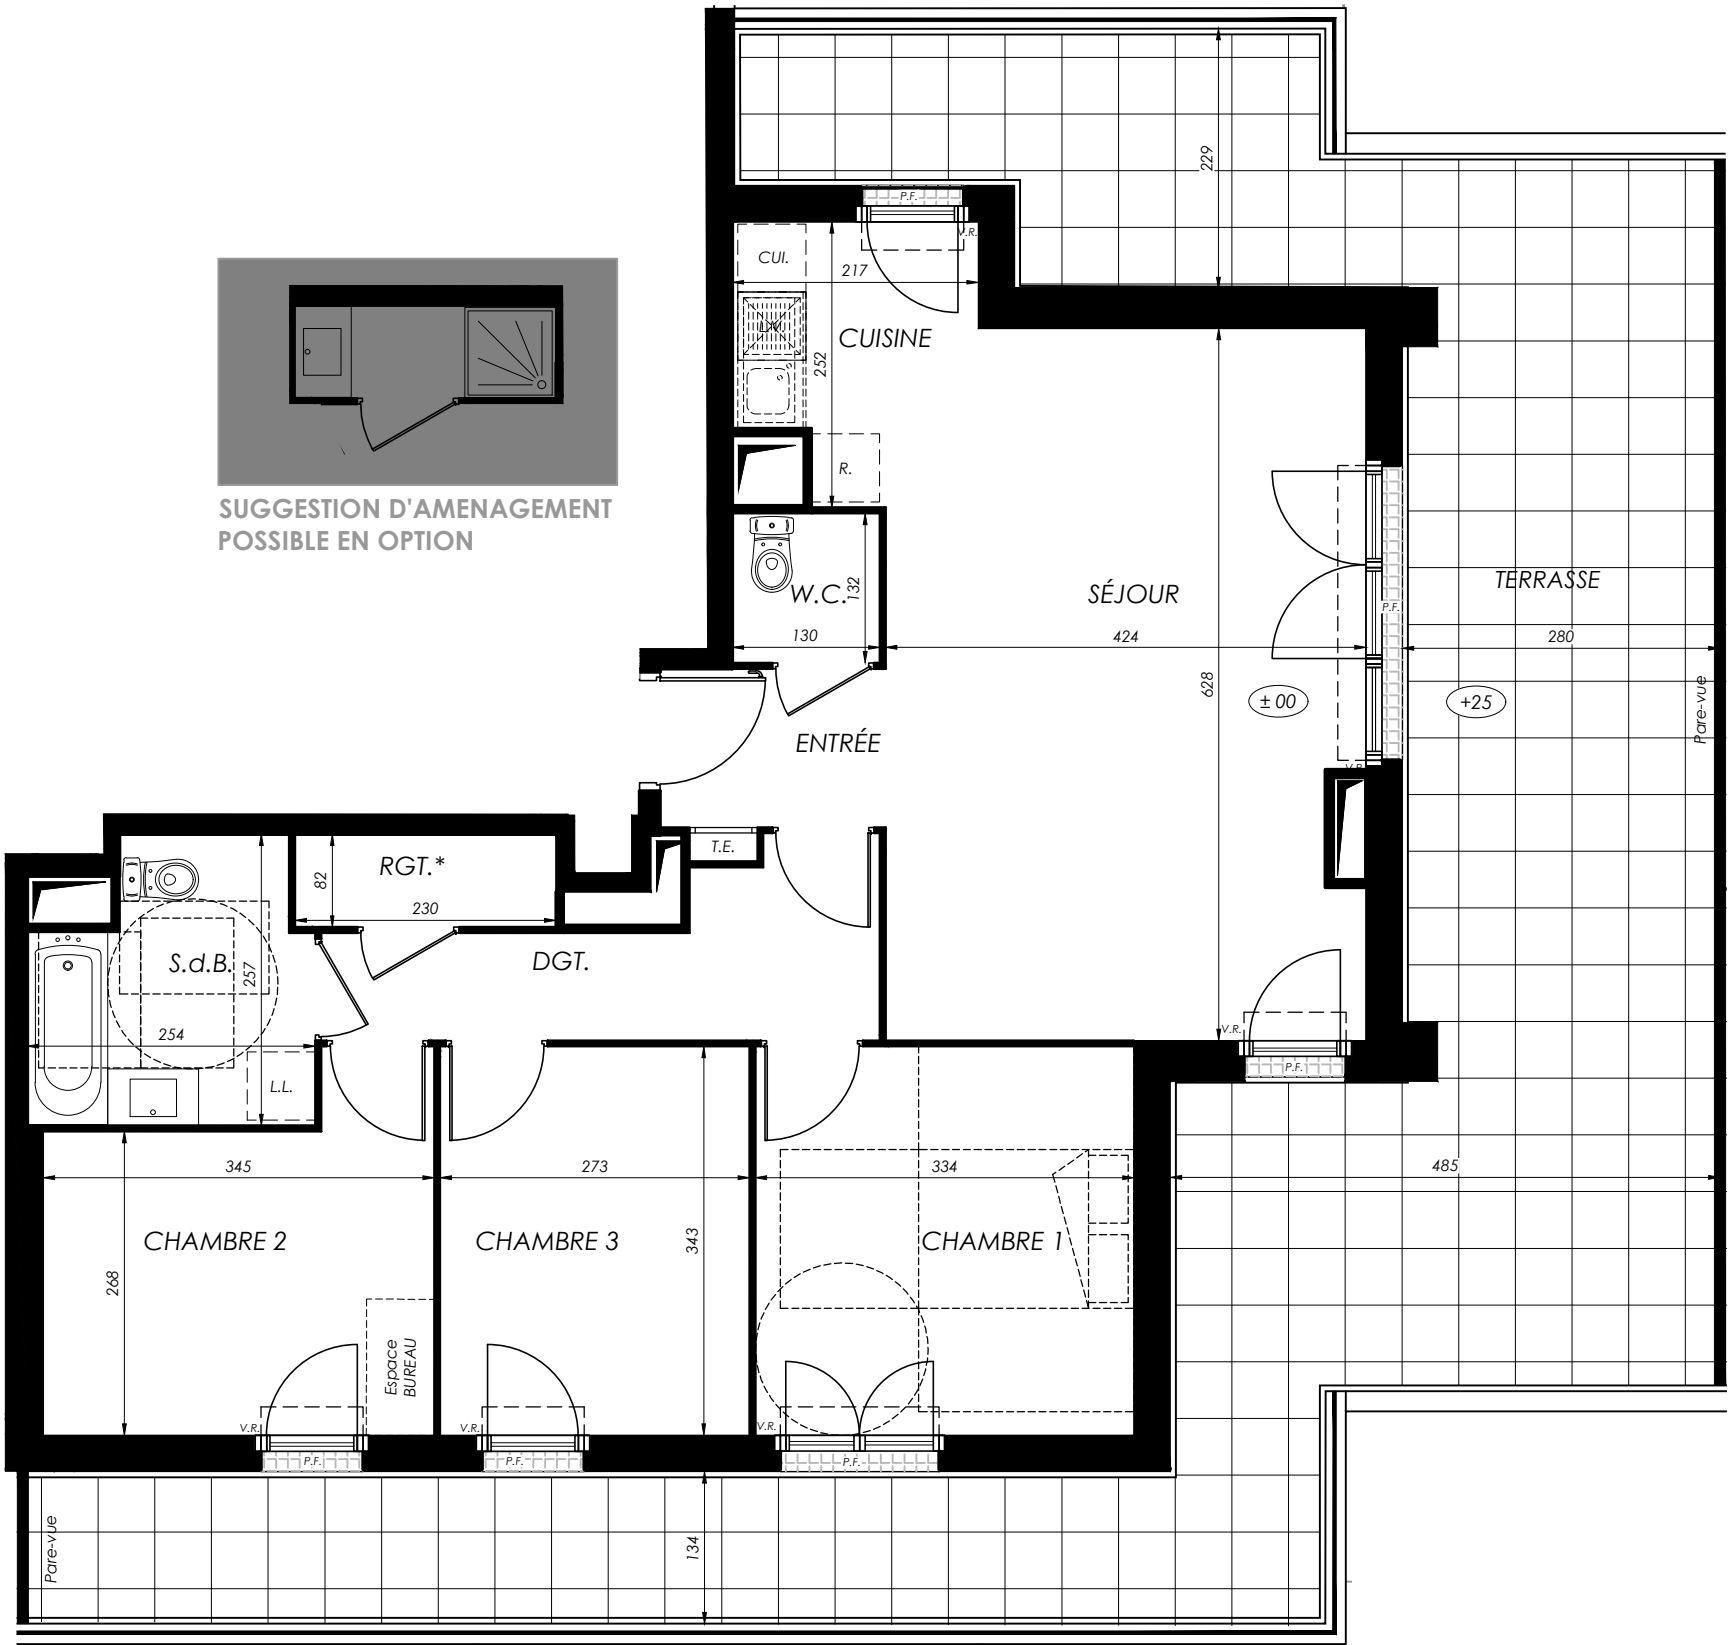

SUGGESTION D'AMENAGEMENT
POSSIBLE EN OPTION

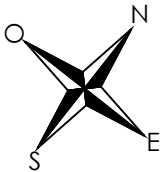

LEGENDE : P.F. : Porte Fenêtre / F. : Fenêtre / F.A.V. : Fenêtre allège vitrée / V.R. : Volet Roulant / T.E. : Tableau Electrique / CUL. : Cuisson / R. : Réfrigérateur / L.L. : Lave-linge / L.V. : Lave-Vaisselle / Soffite, faux-plafond : / Niveau : +15 / Espace Bureau : Espace Bureau / * : attentes prévues pour future salle d'eau

NOTA: Des modifications sont susceptibles d'être apportées à ce plan en fonction des nécessités techniques de la réalisation, tant en ce qui concerne les dimensions libres que l'équipement. Les surfaces indiquées sont approximatives. Les retombées, soffites, faux-plafonds, canalisations, ballon d'eau chaude, ainsi que l'emplacement des équipements sont figurés à titre indicatif / La surface des placards ou des dressings est incluse dans celle des pièces attenantes.