


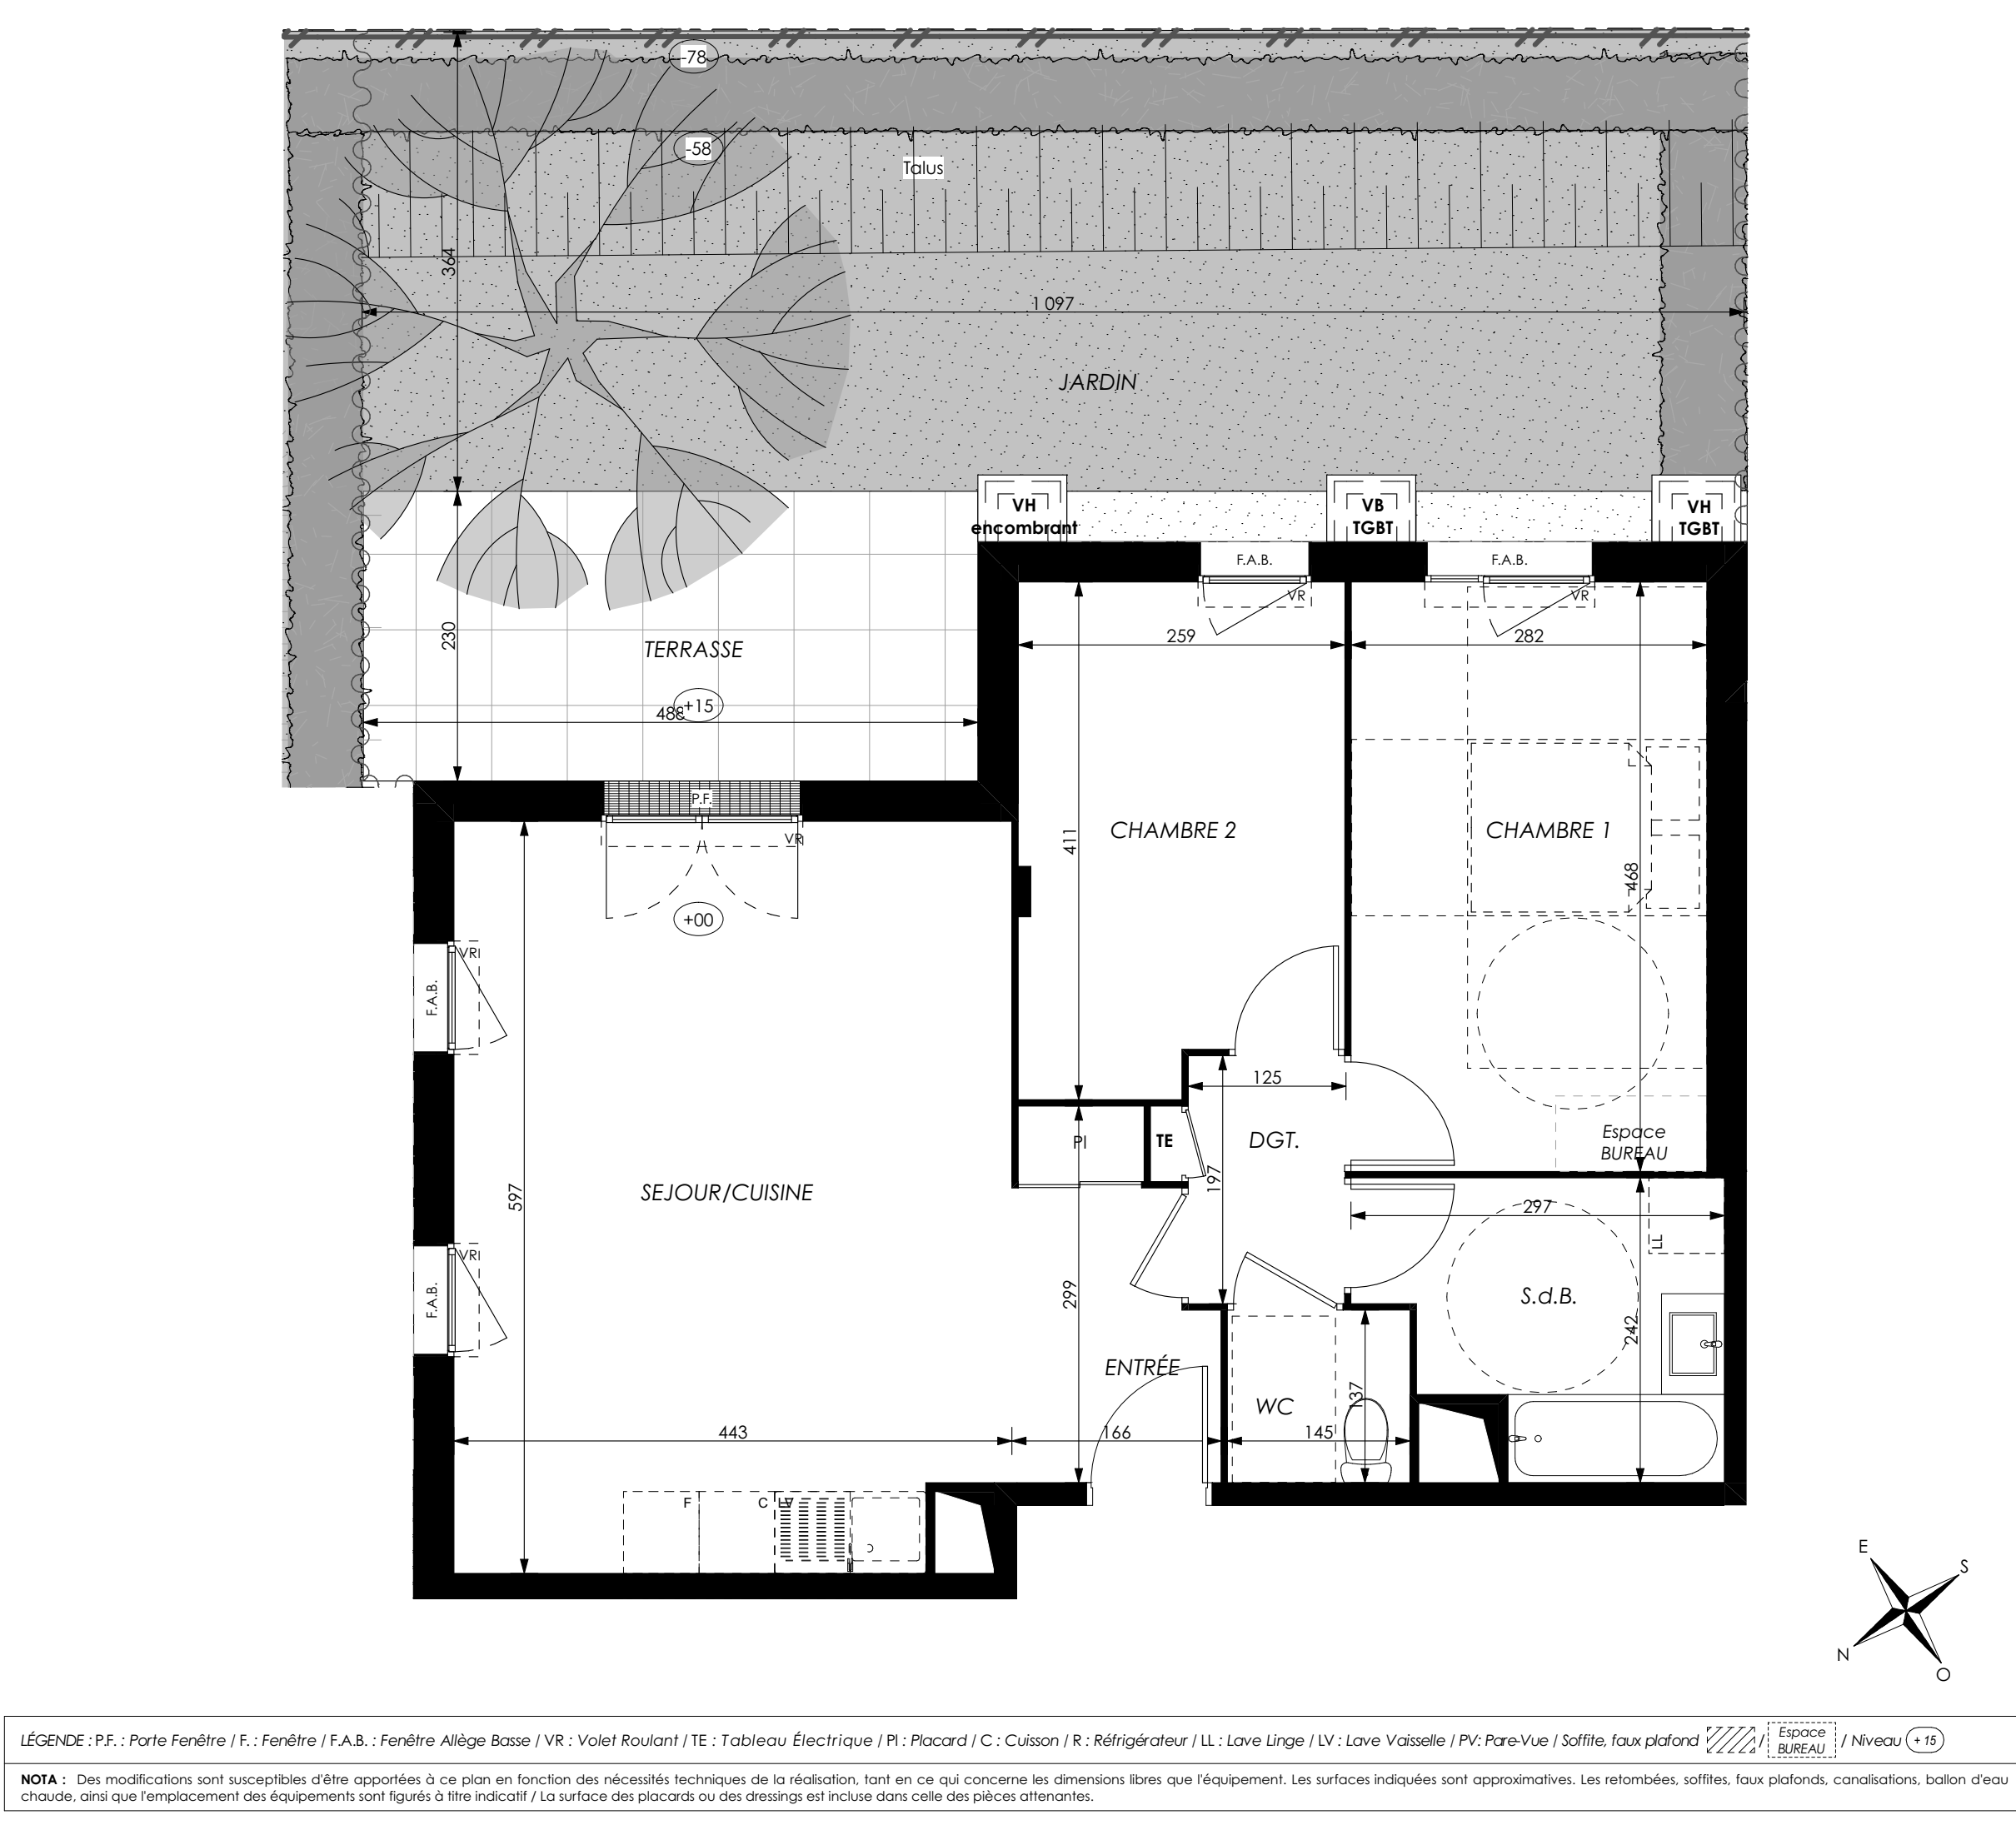

Plaine Horizon

Avenue de l'Europe
78590 - NOISY-LE- ROI

3 Pièces - 1004
Cage 1 , Rez-de-chaussée

Surfaces Habitables		
Réception dont:		30,19 m ²
Entrée + PI	4,23 m ²	
Séjour/Cuisine	25,96 m ²	
Chambre 1		13,23 m ²
Chambre 2		10,10 m ²
Salle de bain		5,93 m ²
Wc		1,99 m ²
Dégagement		2,45 m ²
TOTAL		63,89 m²
Terrasse		11,22 m ²
Jardin dont terrasse		49,53 m ²

04/05/26 - Indice 0