


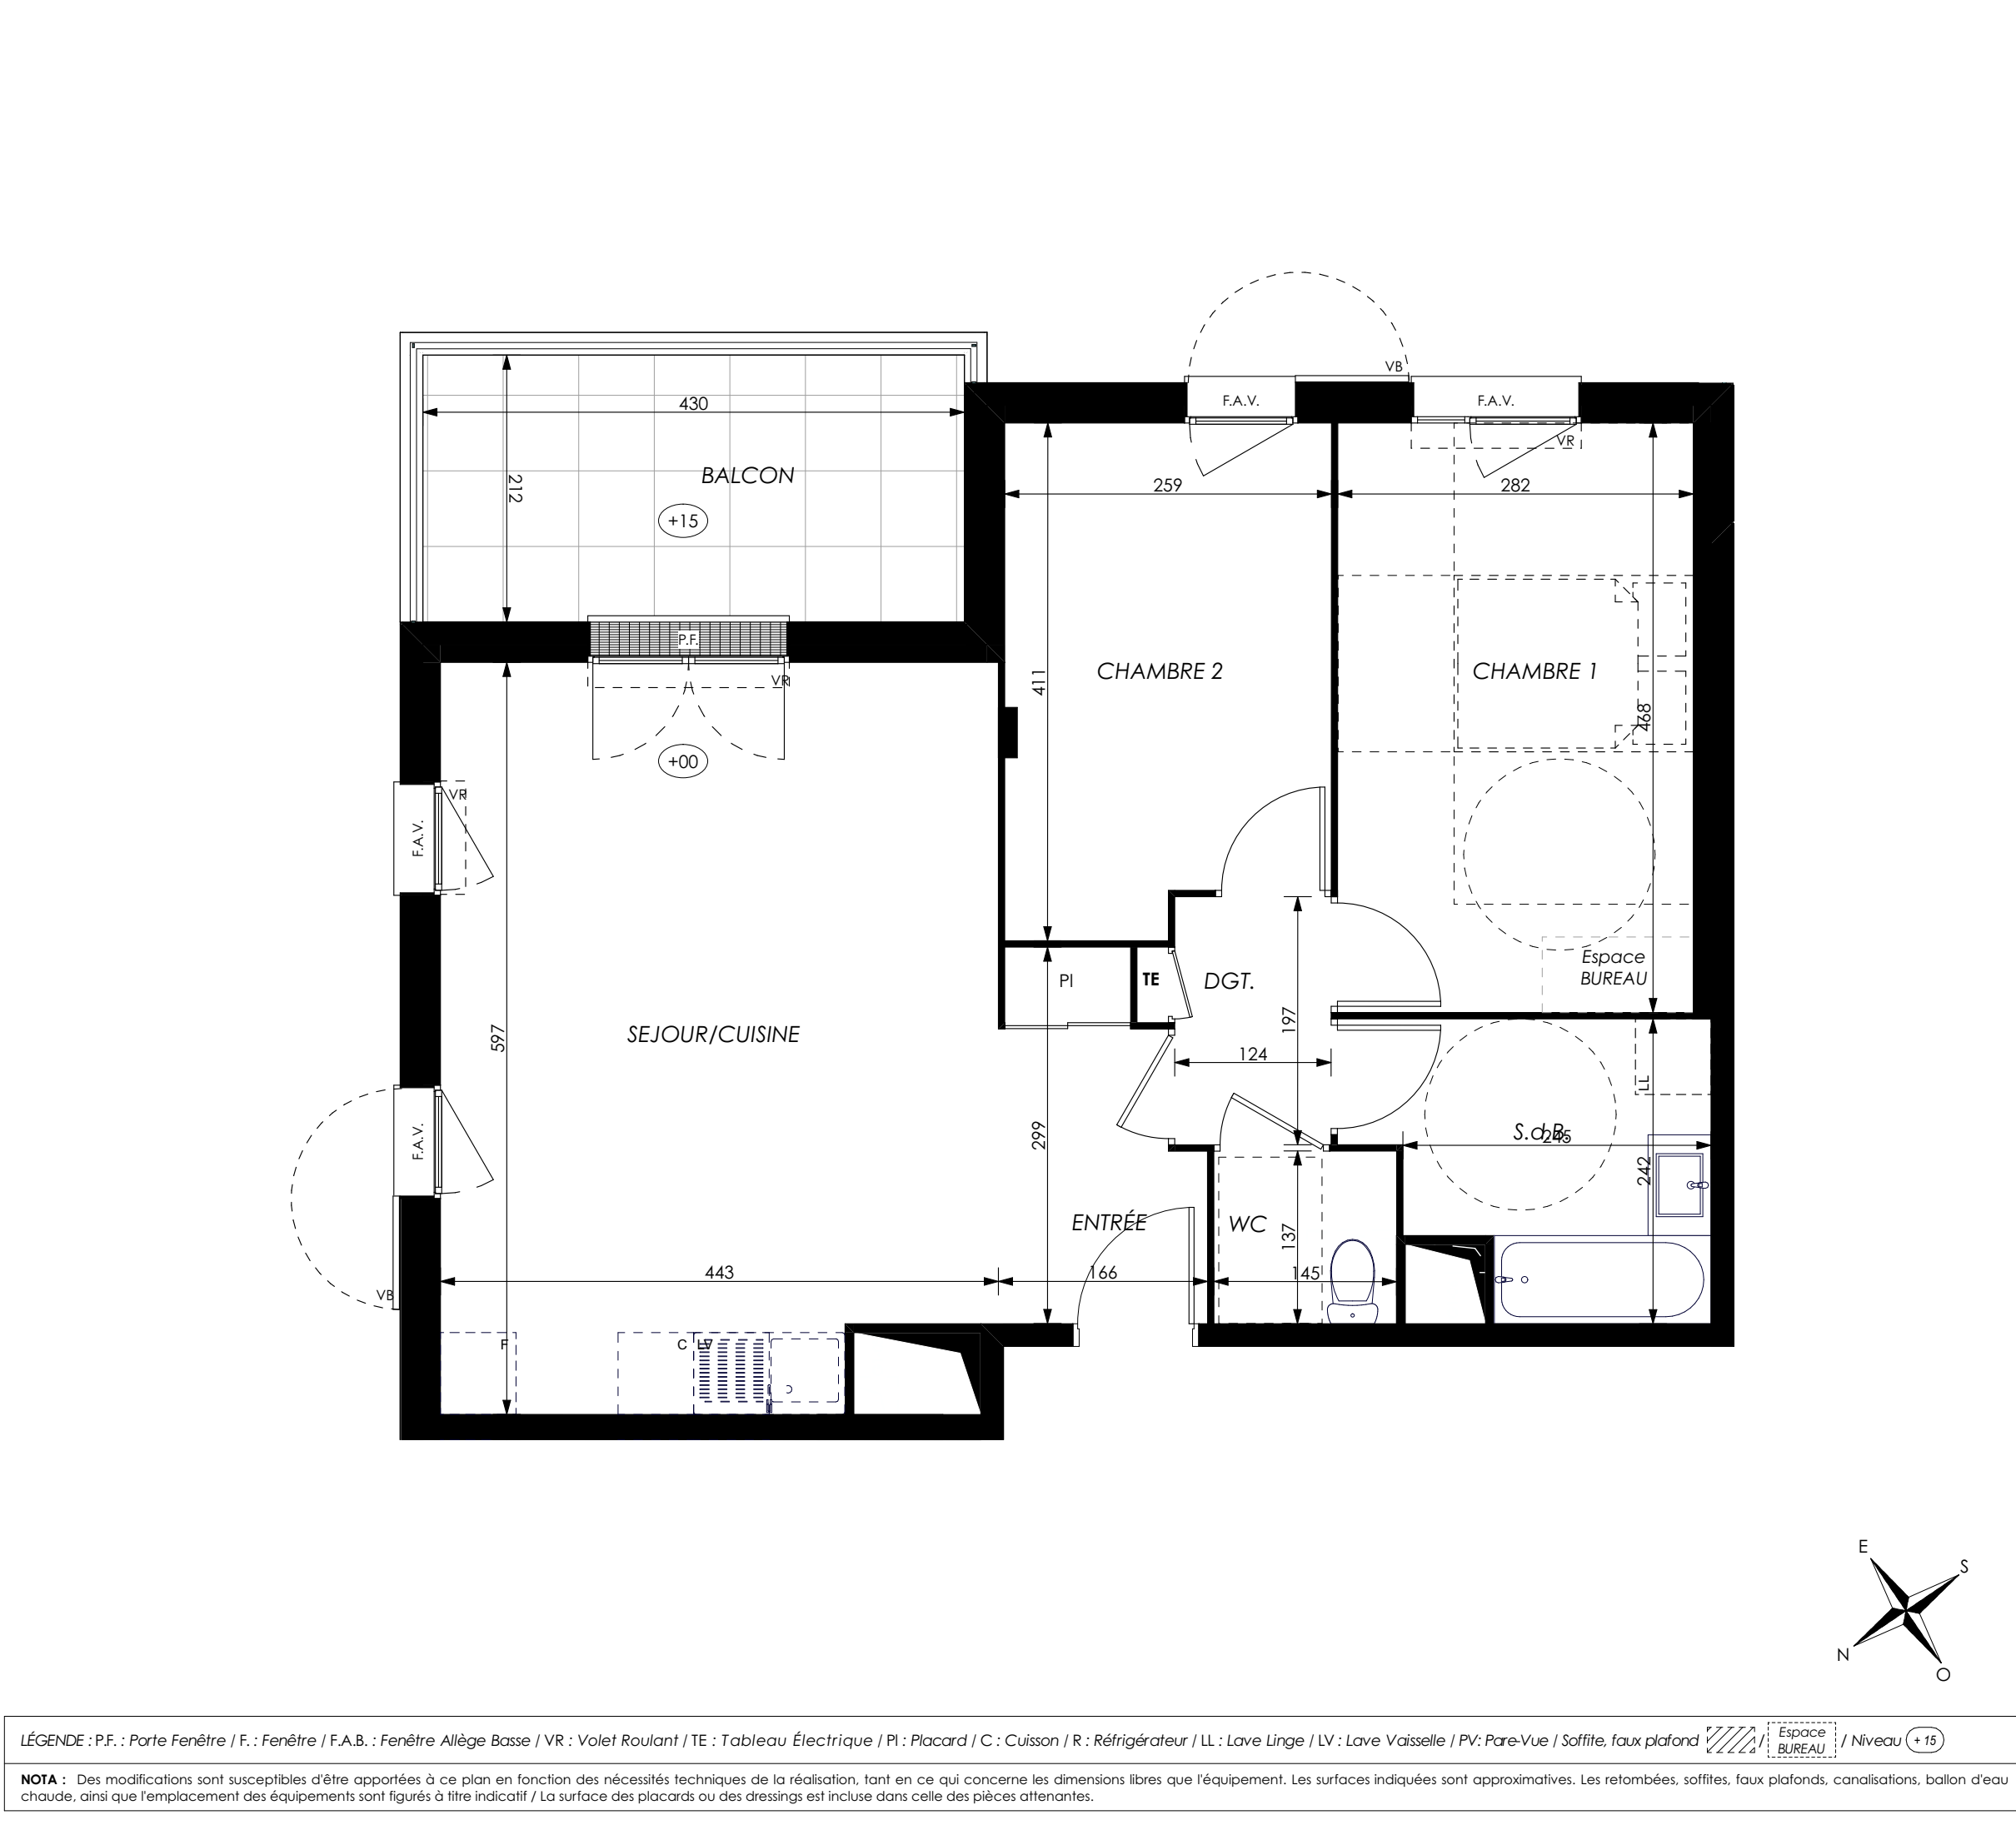

Plaine Horizon

Avenue de l'Europe
78590 - NOISY-LE- ROI

3 Pièces - 1203
Cage 1 , R+2

Surfaces Habitables		
Réception dont:		29,80 m²
Entrée + Pl	4,23 m²	
Séjour/Cuisine	25,57 m²	
Chambre 1		13,23 m²
Chambre 2		10,10 m²
Salle de bain		5,93 m²
Wc		1,99 m²
Dégagement		2,45 m²
TOTAL		63,50 m²
Balcon		9,11 m²

04/05/26 - Indice 0