


Le Palladio

92-98 Avenue Marceau
93700 - Drancy

4 pièces - A02
Bâtiment A , Rez-de-chaussée



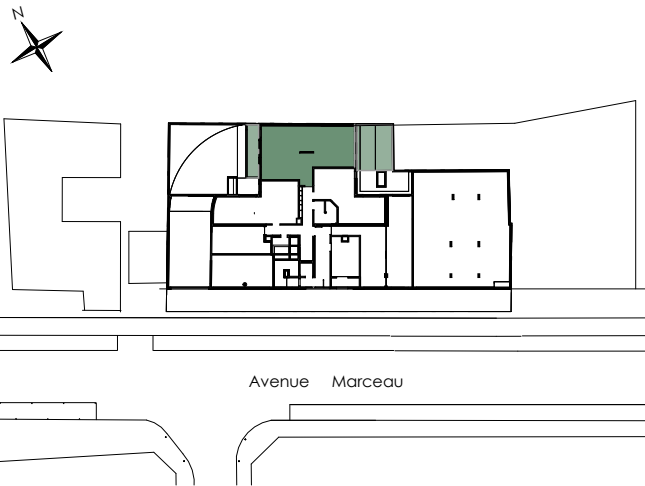


Surfaces Habitables

Réception dont :	28.81 m²
Entrée	5.55 m²
Séjour / Cuisine	23.26 m²
Chambre 1	11.68 m²
Chambre 2	10.41 m²
Chambre 3	11.78 m²
Salle de bains / Wc	5.67 m²
Wc	1.37 m²
Dressing / SdE opt.	1.86 m²
Dégagement	4.28 m²

TOTAL 75.86 m²

TERRASSE 10.45 m²
JARDIN 27.00 m²

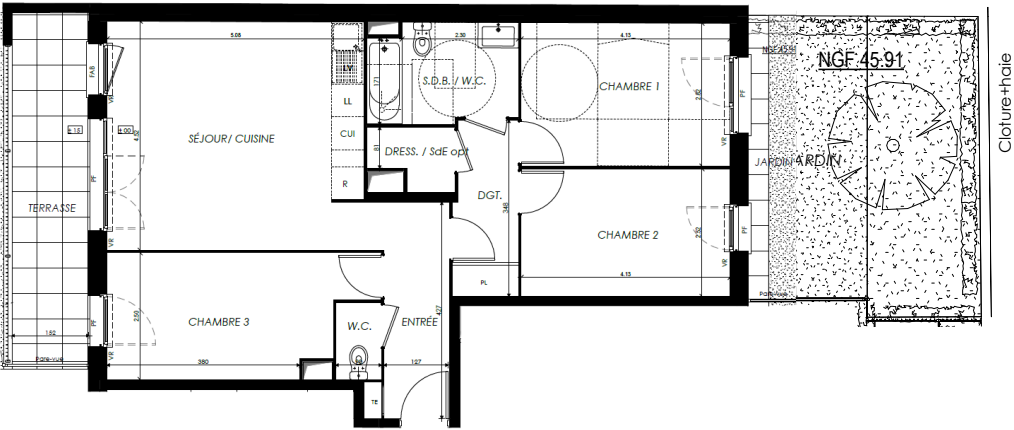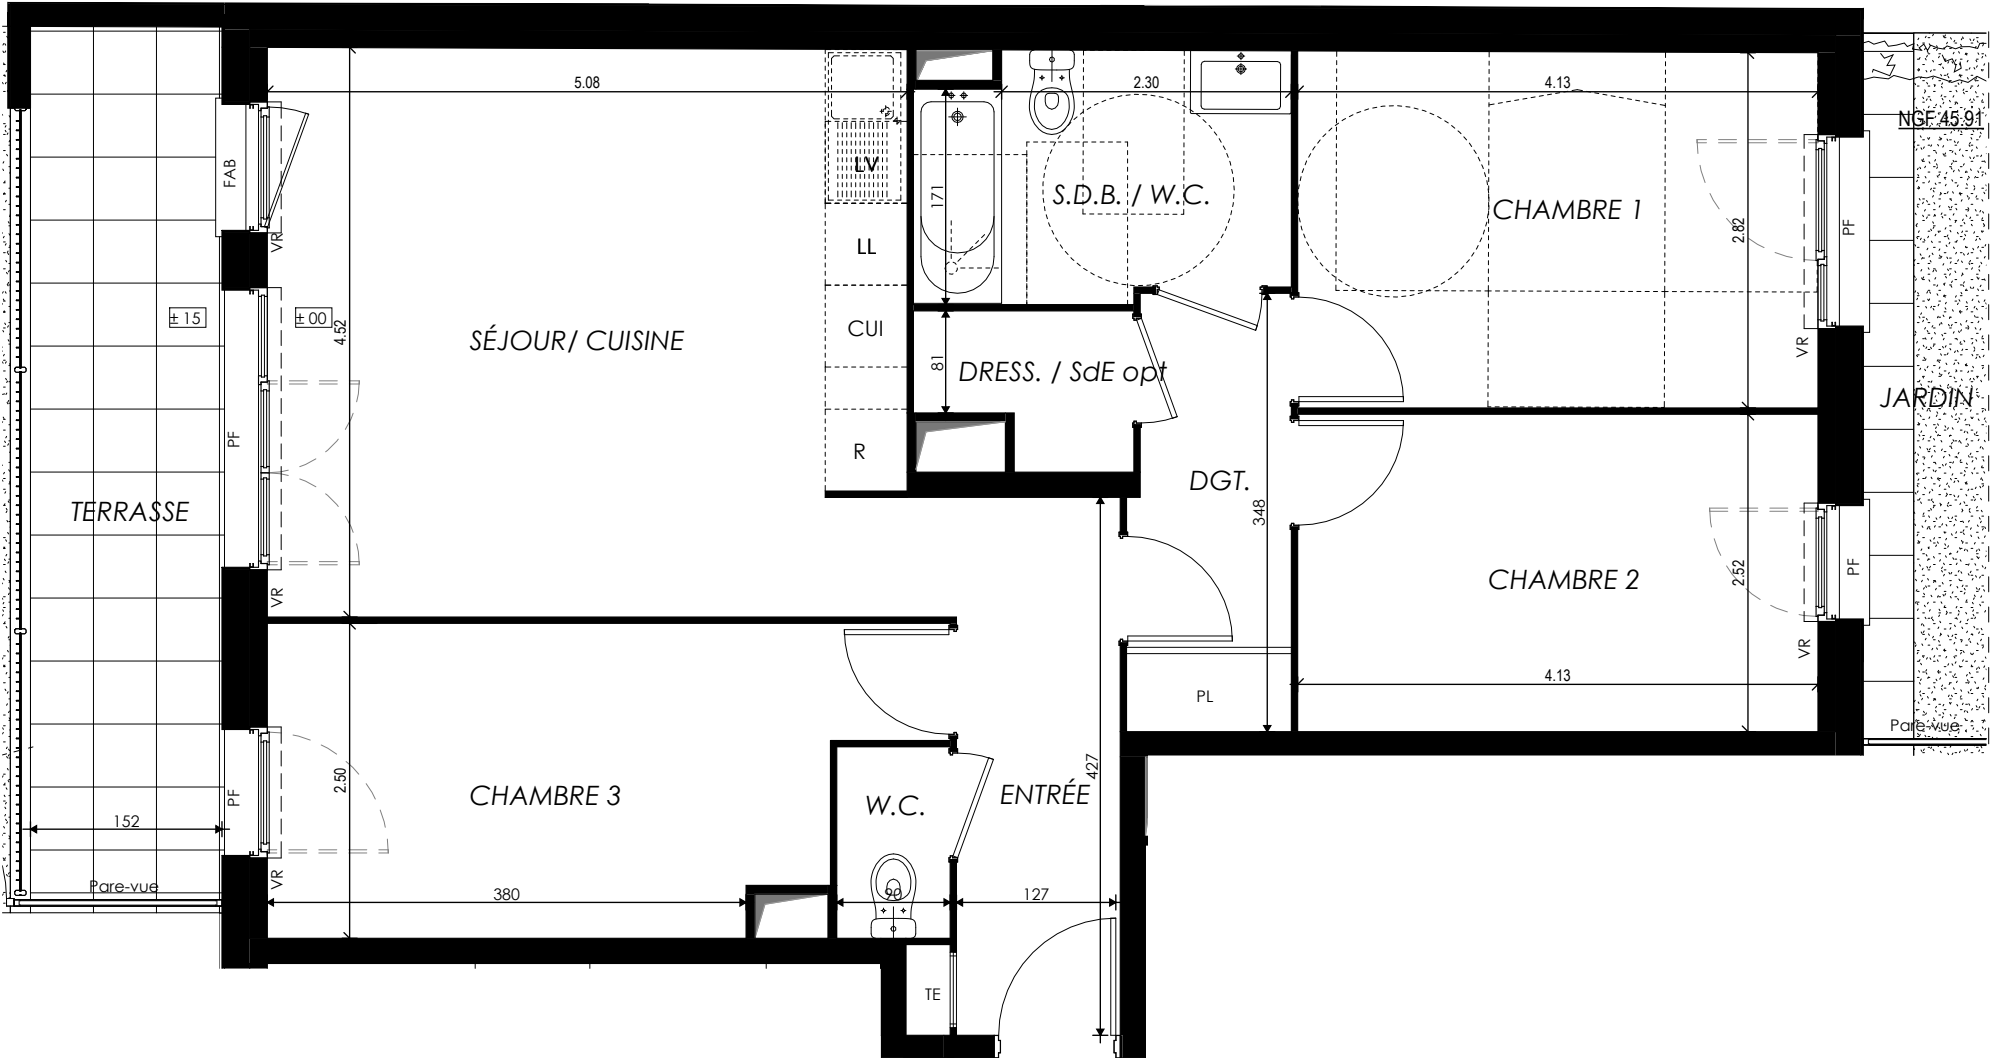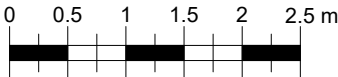

LÉGENDE : PF : Porte Fenêtre / F : Fenêtre / FAB : Fenêtre Allège Basse / FT : Fenêtre de Toit / VR : Volet Roulant / VB : Volet Battant / TE : Tableau Electrique / PL : Placard / CUI : Cuisson / R : Réfrigérateur / LL : Lave-linge / LV : Lave-vaisselle / Faux-plafond, soffite / Niveau

NOTA : Des modifications sont susceptibles d'être apportées à ce plan en fonction des nécessités techniques de la réalisation, tant en ce qui concerne les dimensions libres que l'équipement. Les surfaces indiquées sont approximatives. Les retombées, soffites, faux-plafonds, canalisations, ballon d'eau chaude, ainsi que l'emplacement des équipements sont figurés à titre indicatif. La surface des placards ou des dressings est incluse dans celle des pièces attenantes.