



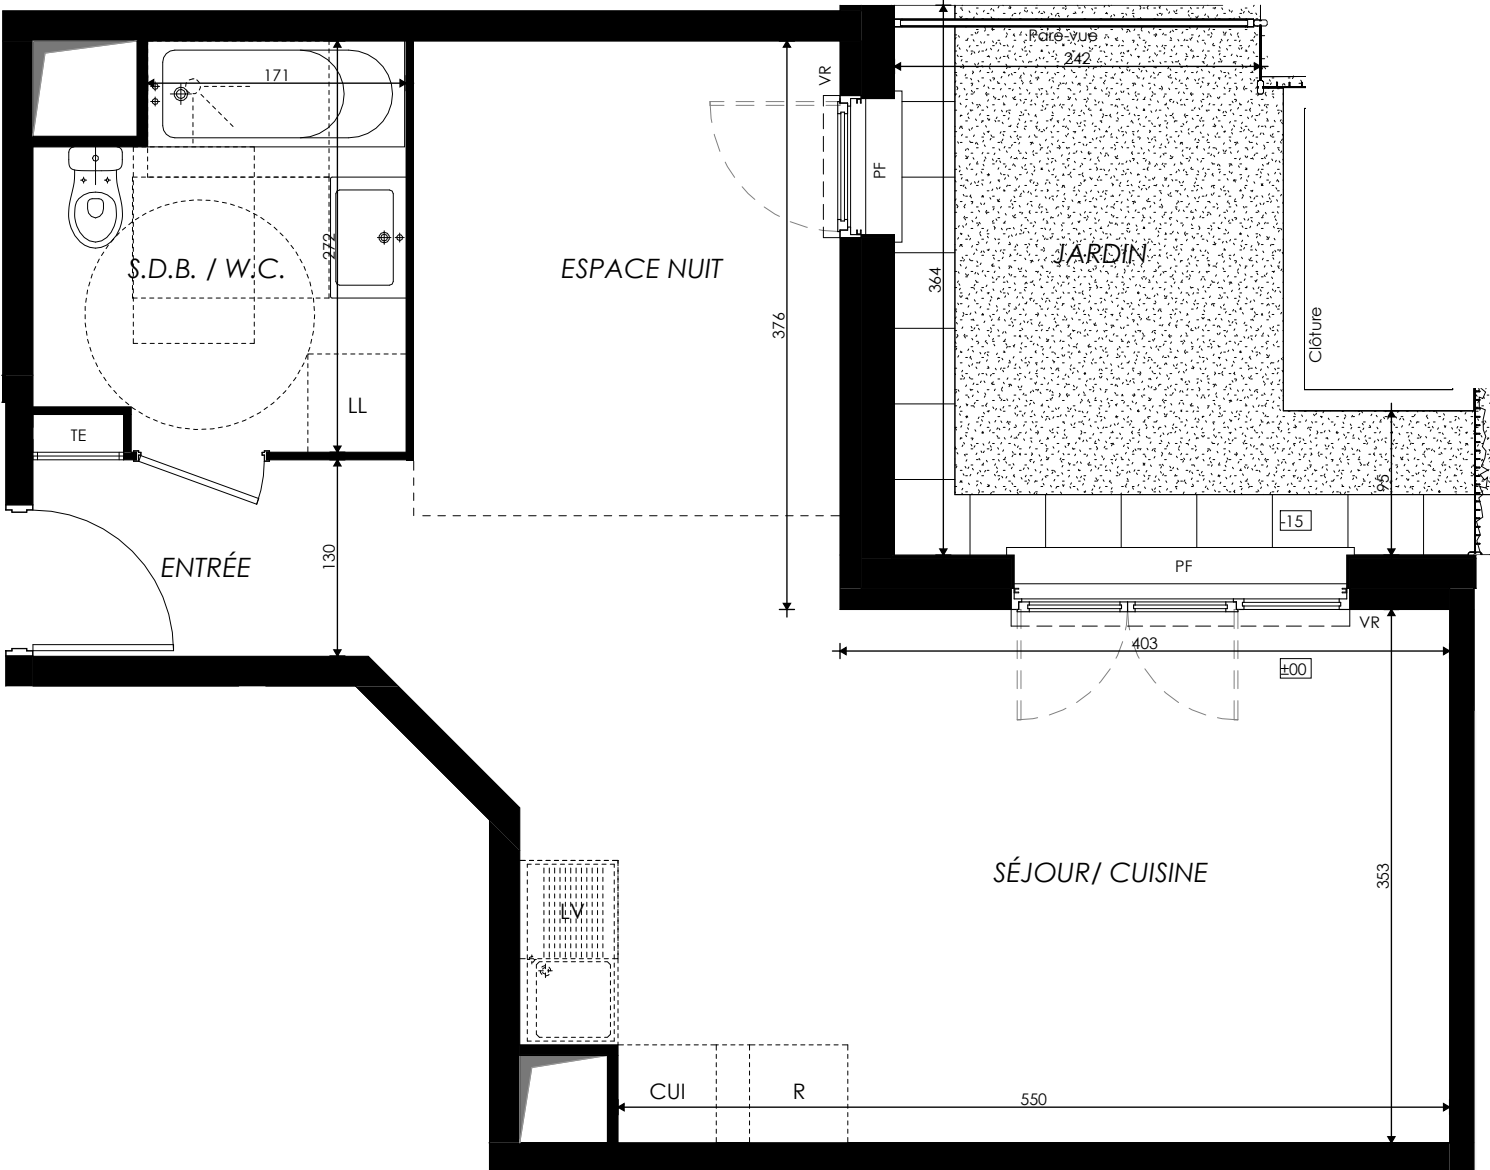

Le Palladio

92-98 Avenue Marceau
93700 - Drancy

Studio bis- A03
Bâtiment A , Rez-de-chaussée

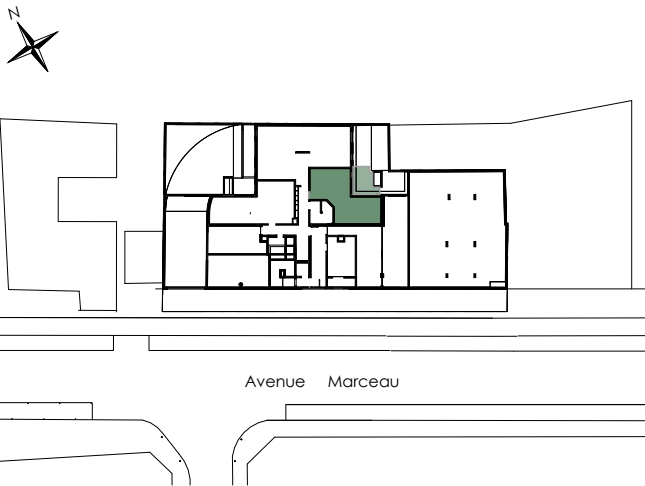


Surfaces Habitables

Réception dont :	27.00 m²
Entrée	3.09 m²
Séjour / Cuisine	23.91 m²
Espace nuit	8.85 m²
Salle de bains / Wc	5.99 m²

TOTAL 41.84 m²

JARDIN 10.00 m²

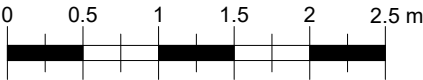

LÉGENDE : PF : Porte Fenêtre / F : Fenêtre / FAB : Fenêtre Allège Basse / FT : Fenêtre de Toit / VR : Volet Roulant / VB : Volet Battant / TE : Tableau Electrique / PL : Placard / CUI : Cuisson / R : Réfrigérateur / LL : Lave-linge / LV : Lave-vaisselle / [Zigzag] Faux-plafond, soffite / +15 Niveau

NOTA : Des modifications sont susceptibles d'être apportées à ce plan en fonction des nécessités techniques de la réalisation, tant en ce qui concerne les dimensions libres que l'équipement. Les surfaces indiquées sont approximatives. Les retombées, soffites, faux-plafonds, canalisations, ballon d'eau chaude, ainsi que l'emplacement des équipements sont figurés à titre indicatif. La surface des placards ou des dressings est incluse dans celle des pièces attenantes.