


Le Palladio

92-98 Avenue Marceau
93700 - Drancy

3 pièces - A24
Bâtiment A , 2ème étage

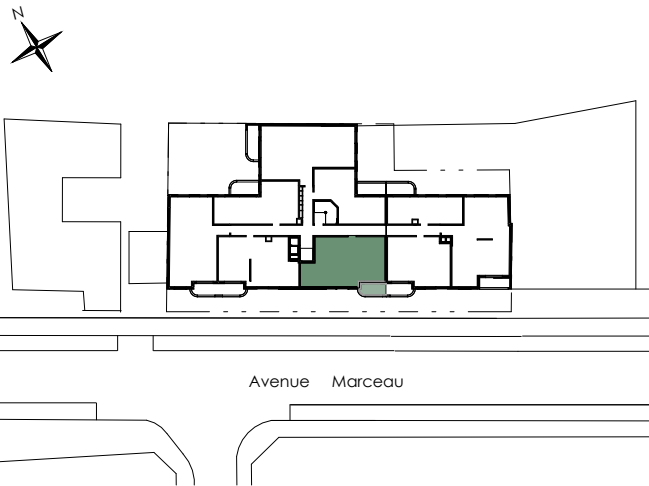


Surfaces Habitables

Réception dont :	25.59 m²
Séjour / Cuisine	25.59 m²
Chambre 1	11.66 m²
Chambre 2	11.53 m²
Salle de bains	4.81 m²
Wc	2.00 m²
Dégagement	5.96 m²

TOTAL 61.55 m²

BALCON 5.24 m²

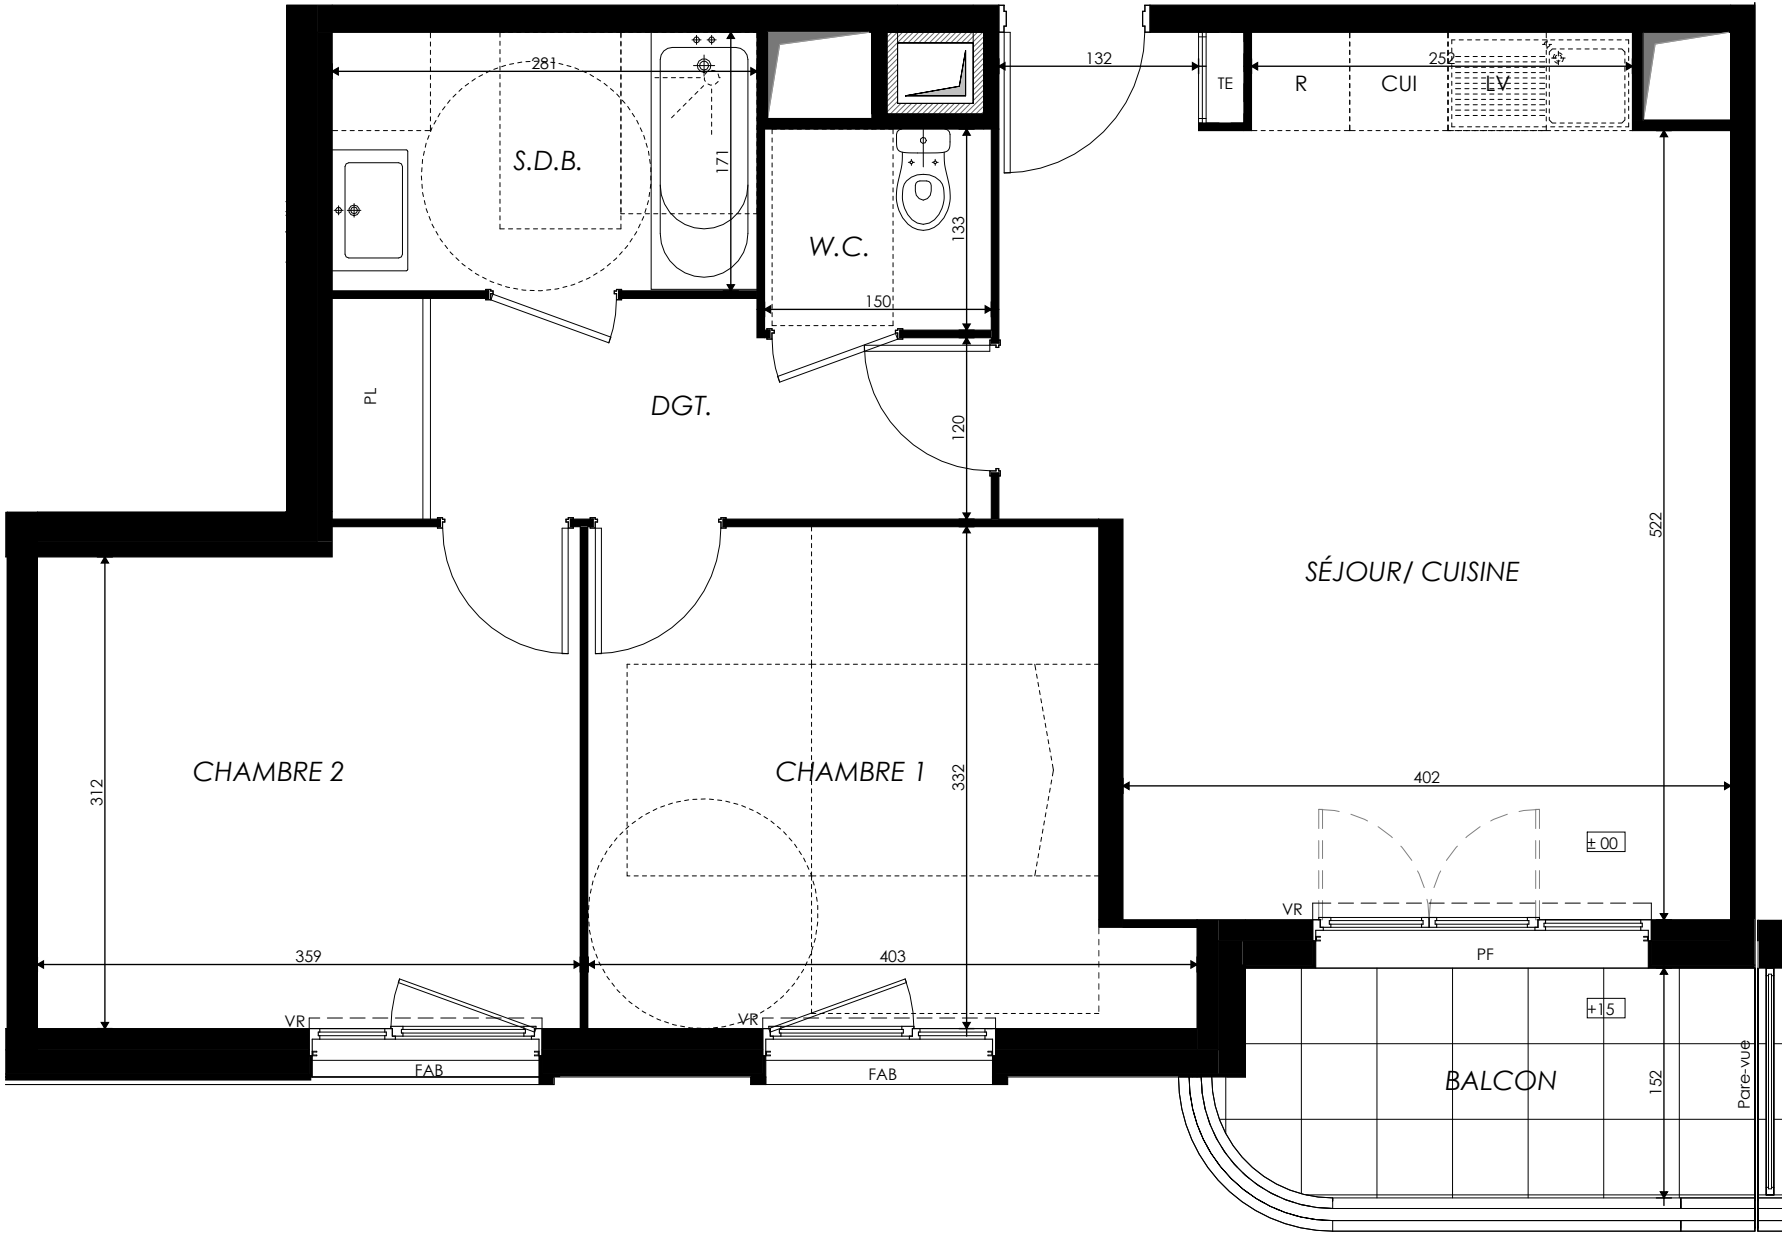

LÉGENDE : PF : Porte Fenêtre / F : Fenêtre / FAB : Fenêtre Allège Basse / FT : Fenêtre de Toit / VR : Volet Roulant / VB : Volet Battant / TE : Tableau Electrique / PL : Placard / CUI : Cuisson / R : Réfrigérateur / LL : Lave-linge / LV : Lave-vaisselle / [Symbol] Faux-plafond, soffite / +15 Niveau

NOTA : Des modifications sont susceptibles d'être apportées à ce plan en fonction des nécessités techniques de la réalisation, tant en ce qui concerne les dimensions libres que l'équipement. Les surfaces indiquées sont approximatives. Les retombées, soffites, faux-plafonds, canalisations, ballon d'eau chaude, ainsi que l'emplacement des équipements sont figurés à titre indicatif. La surface des placards ou des dressings est incluse dans celle des pièces attenantes.