


Le Palladio

92-98 Avenue Marceau
93700 - Drancy

3 pièces - A25
Bâtiment A , 2ème étage

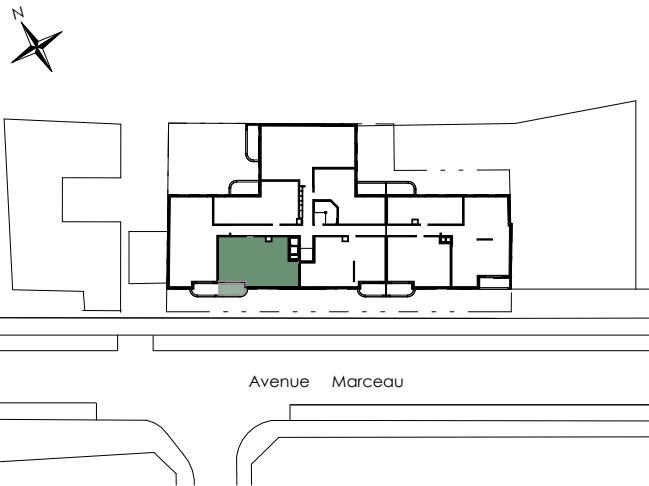


Surfaces Habitables

Réception dont :	25.21 m²
Séjour / Cuisine	25.21 m²
Chambre 1	12.18 m²
Chambre 2	10.64 m²
Salle de bains	4.56 m²
Wc	2.29 m²
Dégagement	4.90 m²

TOTAL 59.78 m²

BALCON 5.39 m²

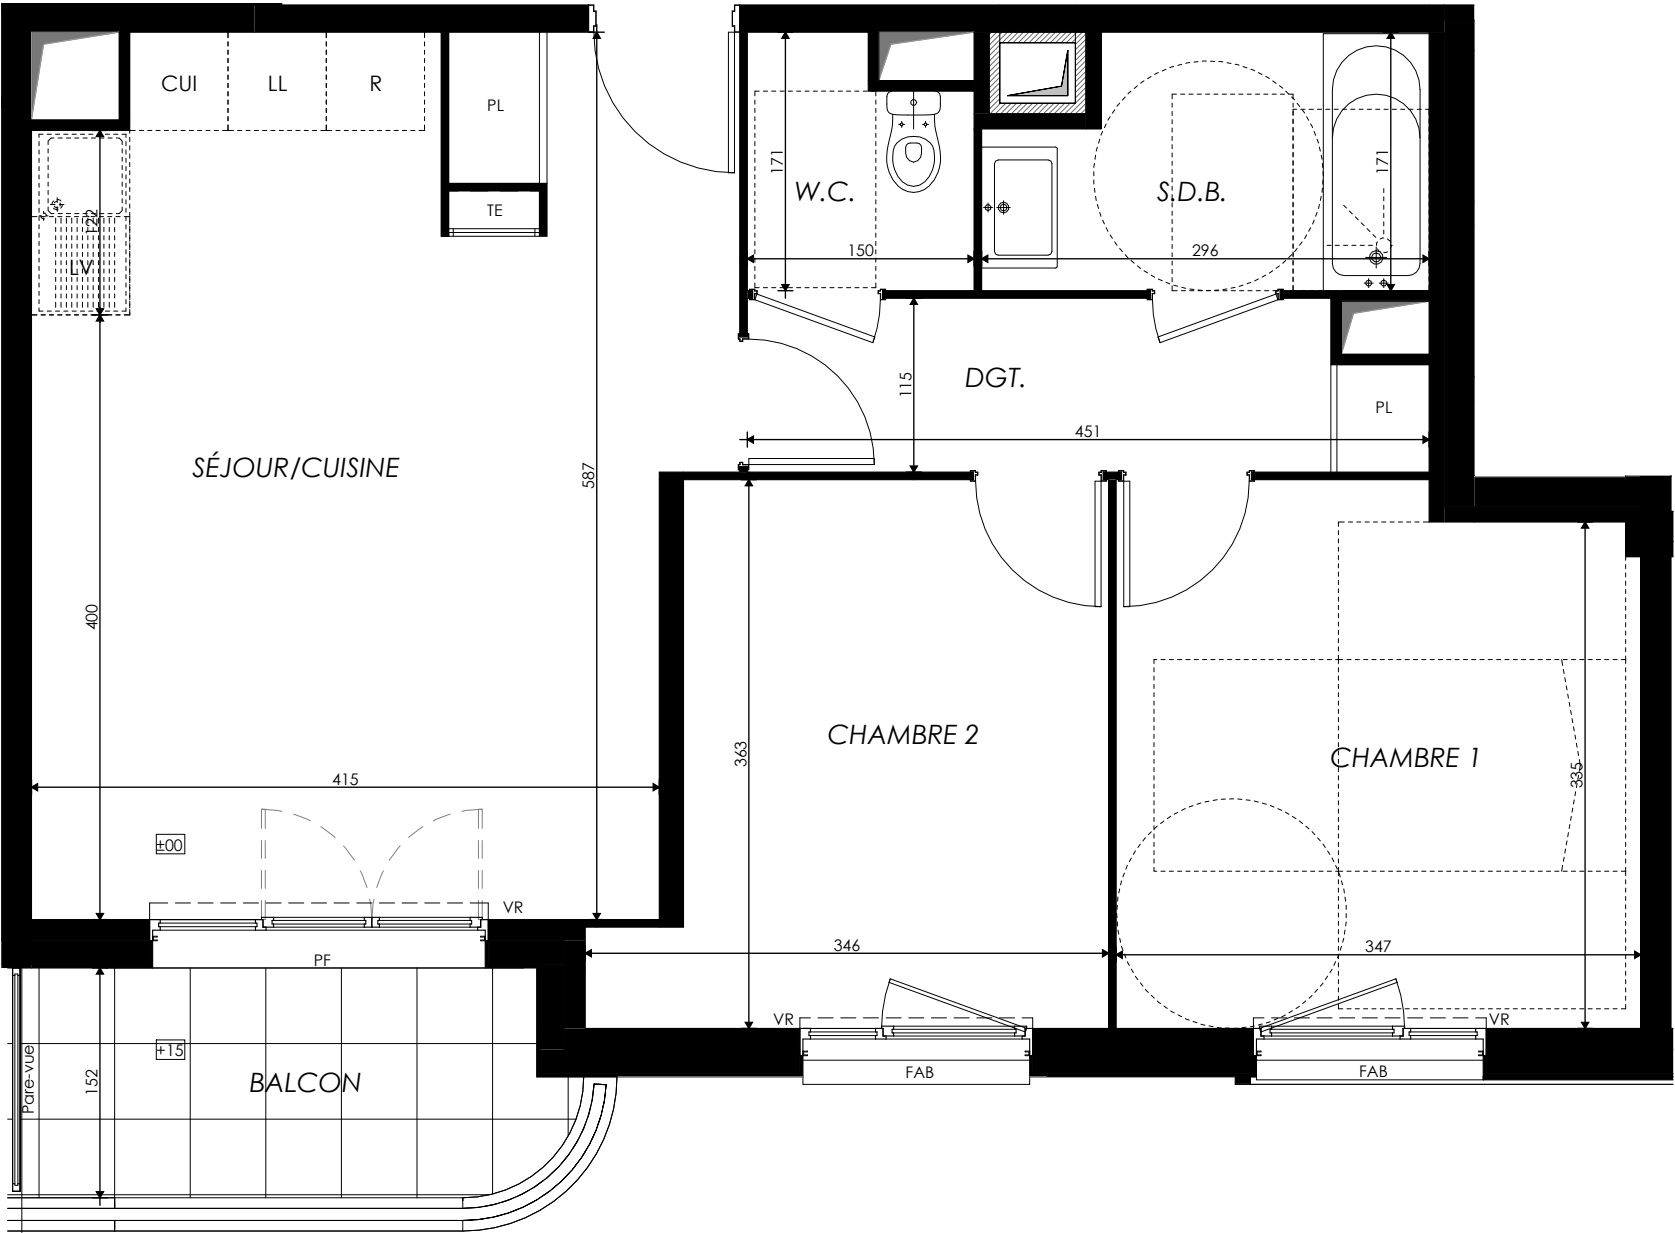

LÉGENDE : PF : Porte Fenêtre / F : Fenêtre / FAB : Fenêtre Allège Basse / FT : Fenêtre de Toit / VR : Volet Roulant / VB : Volet Battant / TE : Tableau Électrique / PL : Placard / CUI : Cuisson / R : Réfrigérateur / LL : Lave-linge / LV : Lave-vaisselle / [Symbol] Faux-plafond, soffite / [Symbol] Niveau

NOTA : Des modifications sont susceptibles d'être apportées à ce plan en fonction des nécessités techniques de la réalisation, tant en ce qui concerne les dimensions libres que l'équipement. Les surfaces indiquées sont approximatives. Les retombées, soffites, faux-plafonds, canalisations, ballon d'eau chaude, ainsi que l'emplacement des équipements sont figurés à titre indicatif. La surface des placards ou des dressings est incluse dans celle des pièces attenantes.