


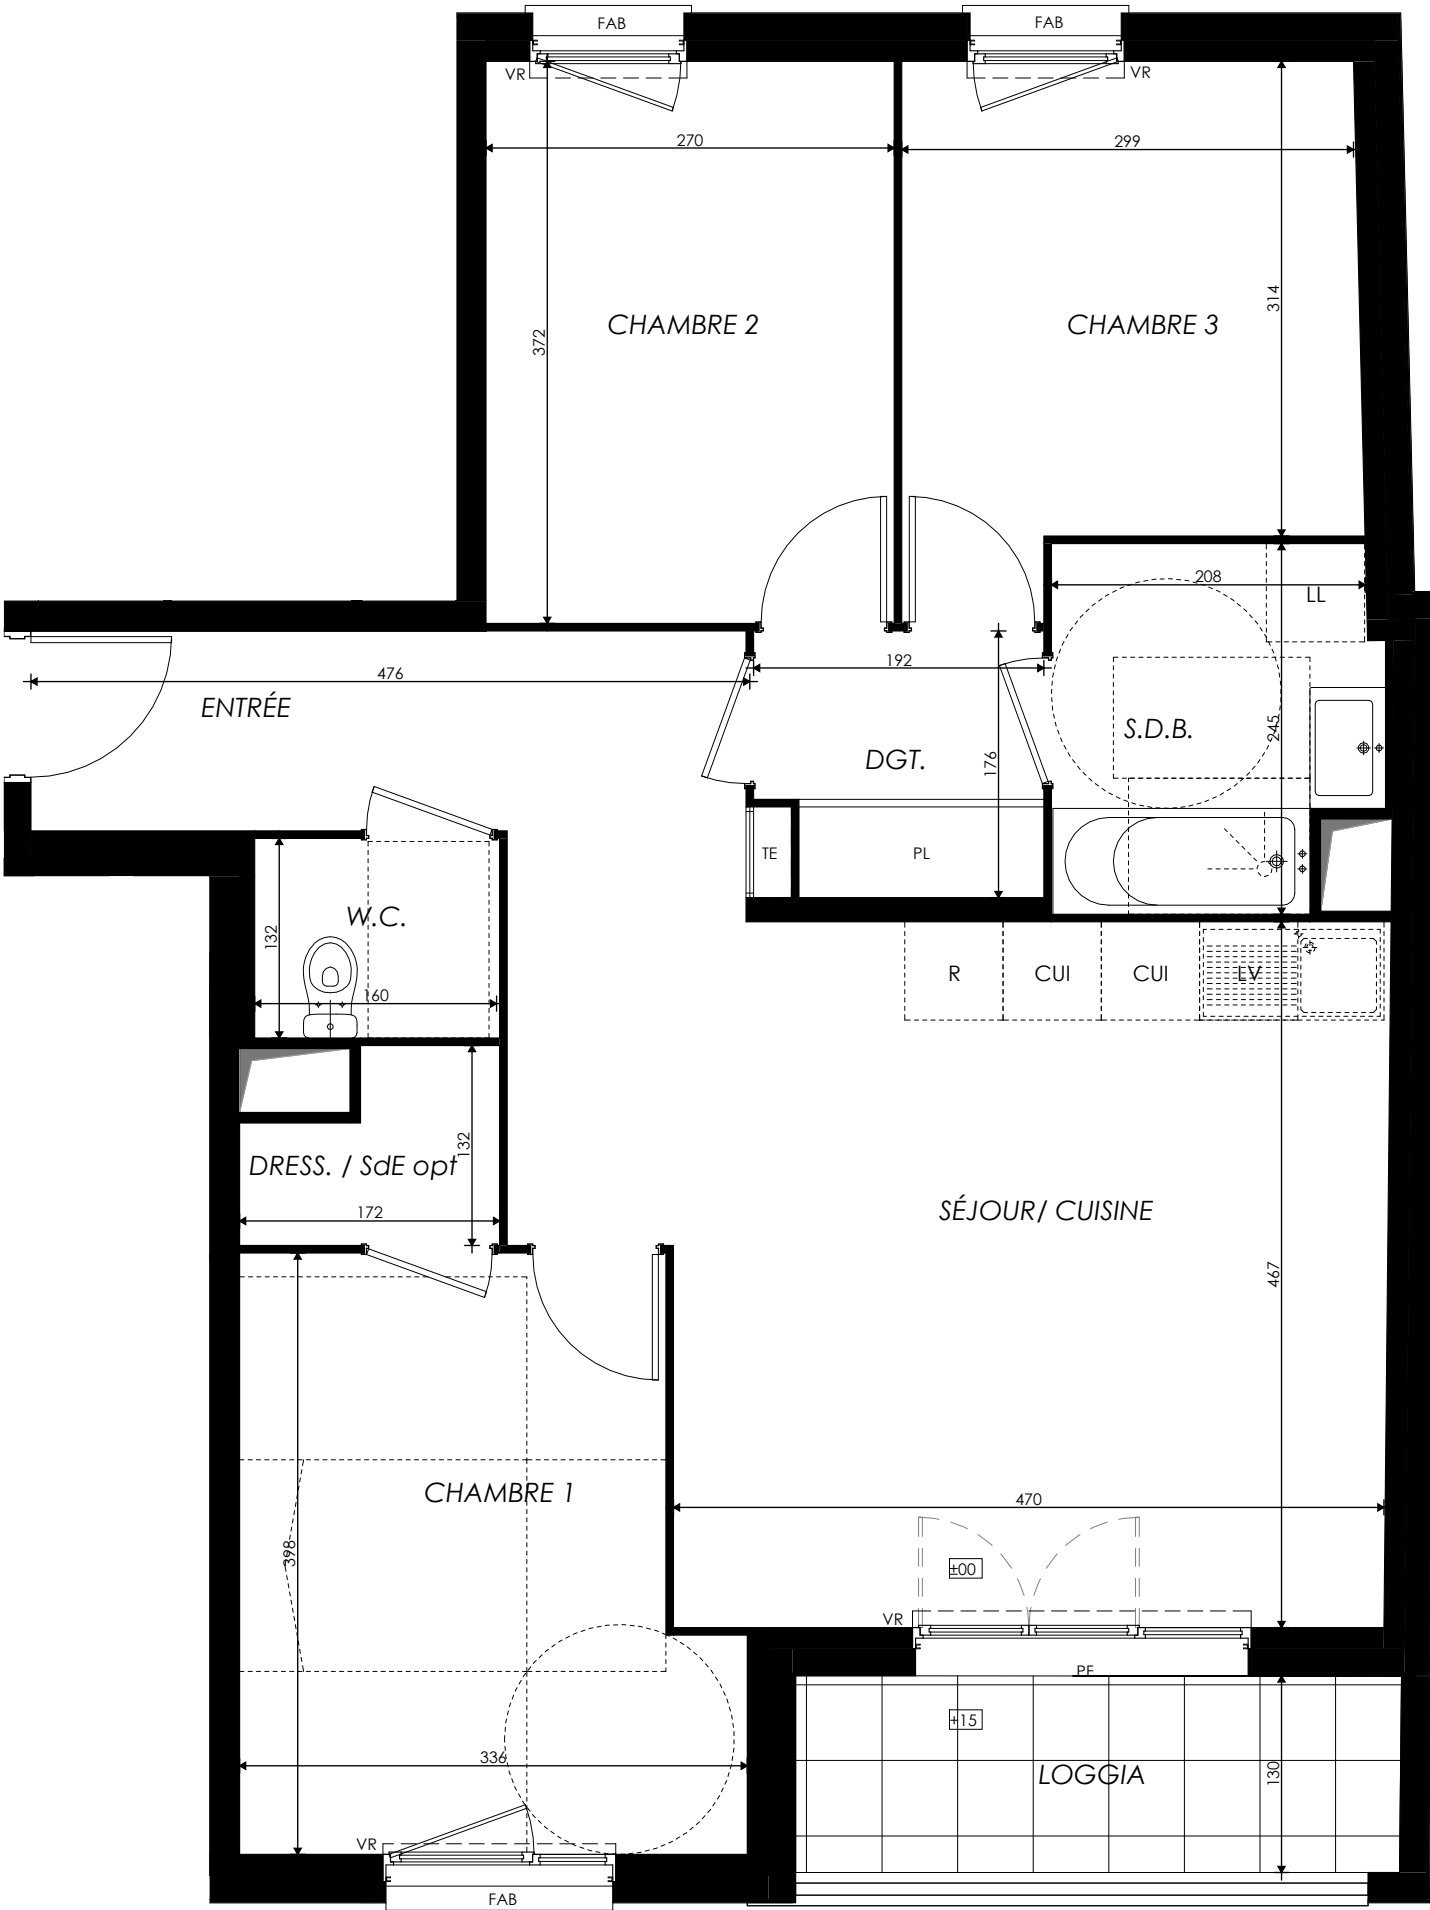

Le Palladio

92-98 Avenue Marceau
93700 - Drancy

4 pièces - A42
Bâtiment A , 4ème étage

Surfaces Habitables

Réception dont :	31.61 m²
Entrée + Placard	6.25 m²
Séjour / Cuisine	25.36 m²
Chambre 1 + DRESS. / SdE opt	13.95 m²
Chambre 2	10.04 m²
Chambre 3	10.05 m²
Salle de bains	4.99 m²
Wc	2.14 m²
Dégagement	3.19 m²

TOTAL

75.97 m²

LOGGIA

5.28 m²

MASTRANDREAS Architectes

29/05/2026 - Indice 0

LÉGENDE : PF : Porte Fenêtre / F : Fenêtre / FAB : Fenêtre Allège Basse / FT : Fenêtre de Toit / VR : Volet Roulant / VB : Volet Battant / TE : Tableau Electrique / PL : Placard / CUI : Cuisson / R : Réfrigérateur / LL : Lave-linge / LV : Lave-vaisselle / [] Faux-plafond, soffite / +15 Niveau

NOTA : Des modifications sont susceptibles d'être apportées à ce plan en fonction des nécessités techniques de la réalisation, tant en ce qui concerne les dimensions libres que l'équipement. Les surfaces indiquées sont approximatives. Les retombées, soffites, faux-plafonds, canalisations, ballon d'eau chaude, ainsi que l'emplacement des équipements sont figurés à titre indicatif. La surface des placards ou des dressings est incluse dans celle des pièces attenantes.