


Le Palladio

92-98 Avenue Marceau
93700 - Drancy

4 pièces - A58
Bâtiment A , 5ème étage


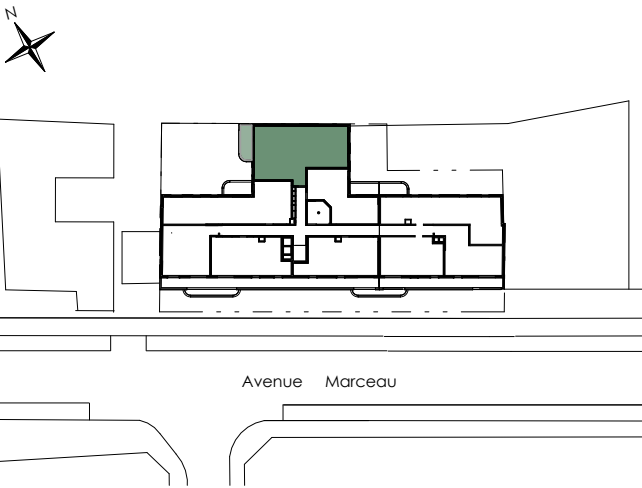


Surfaces Habitables

Réception dont :	29.19 m²
Entrée	5.55 m²
Séjour / Cuisine	23.64 m²
Chambre 1	12.04 m²
Chambre 2	10.43 m²
Chambre 3	11.90 m²
Salle de bains / Wc	5.73 m²
Wc	1.35 m²
Dressing / SdE opt.	1.86 m²
Dégagement	4.41 m²

TOTAL 76.91 m²

BALCON 6.93 m²

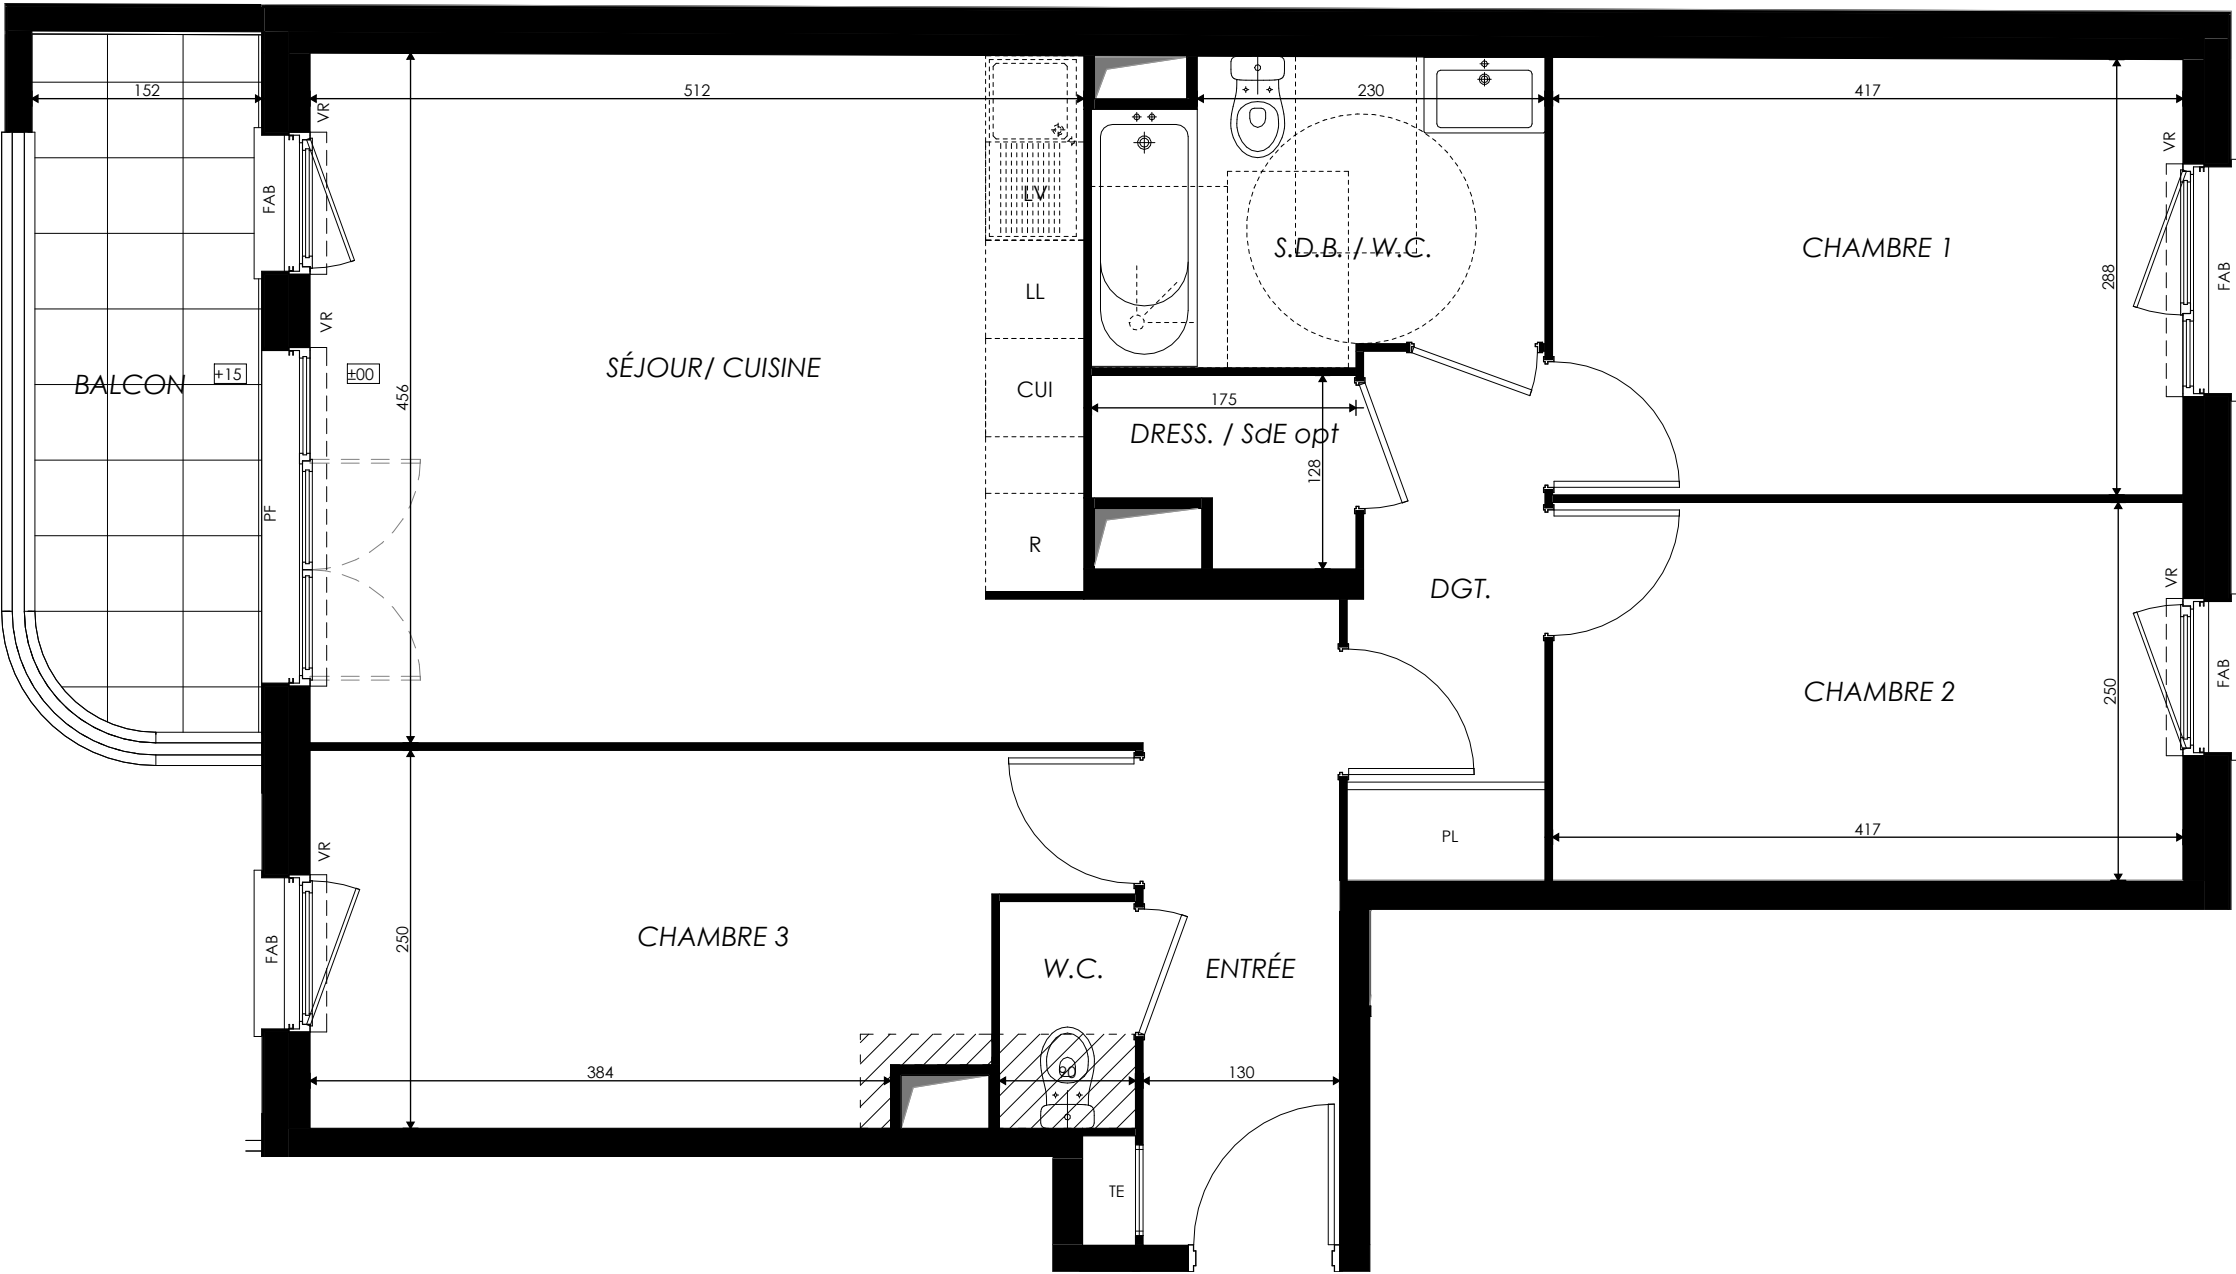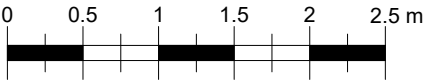

LÉGENDE : PF : Porte Fenêtre / F : Fenêtre / FAB : Fenêtre Allège Basse / FT : Fenêtre de Toit / VR : Volet Roulant / VB : Volet Battant / TE : Tableau Electrique / PL : Placard / CUI : Cuisson / R : Réfrigérateur / LL : Lave-linge / LV : Lave-vaisselle / Faux-plafond, soffite / Niveau

NOTA : Des modifications sont susceptibles d'être apportées à ce plan en fonction des nécessités techniques de la réalisation, tant en ce qui concerne les dimensions libres que l'équipement. Les surfaces indiquées sont approximatives. Les retombées, soffites, faux-plafonds, canalisations, ballon d'eau chaude, ainsi que l'emplacement des équipements sont figurés à titre indicatif. La surface des placards ou des dressings est incluse dans celle des pièces attenantes.