


Natureva

Rue du Martin Pêcheur
Rue de la Linotte Mélodieuse
77127 - Lieusaint

4 pièces, A05
Bâtiment A, Rez-de-chaussée haut

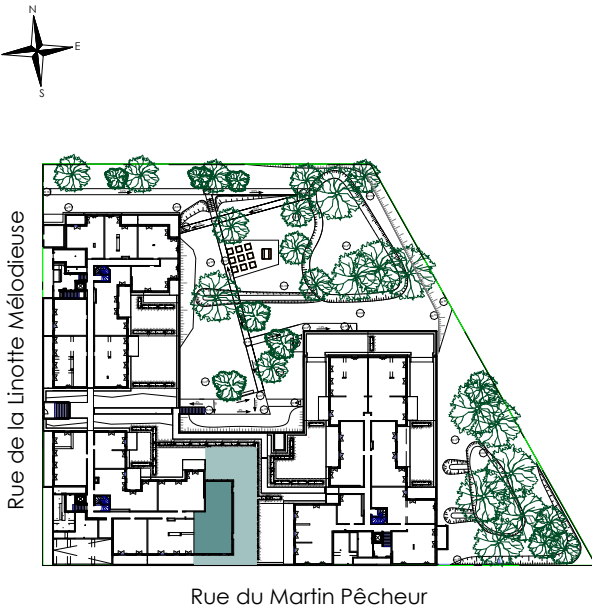

surfaces habitables


Réception dont :	38.18 m ²
Entrée + PL	8.83 m ²
Séjour/Cuisine	29.35 m ²
Suite parentale dont :	16.04 m ²
Chambre 1	13.58 m ²
Salle d'eau	2.46 m ²
Chambre 2 :	9.32 m ²
Chambre 3 :	12.98 m ²
Salle de Bains / WC :	5.25 m ²
WC :	1.57 m ²
Dressing :	1.60 m ²
Dégagement :	2.43 m ²

TOTAL 87.37 m²

Terrasse 13.25 m²

Jardin : 109.00 m²

0m 1m 2m 3m

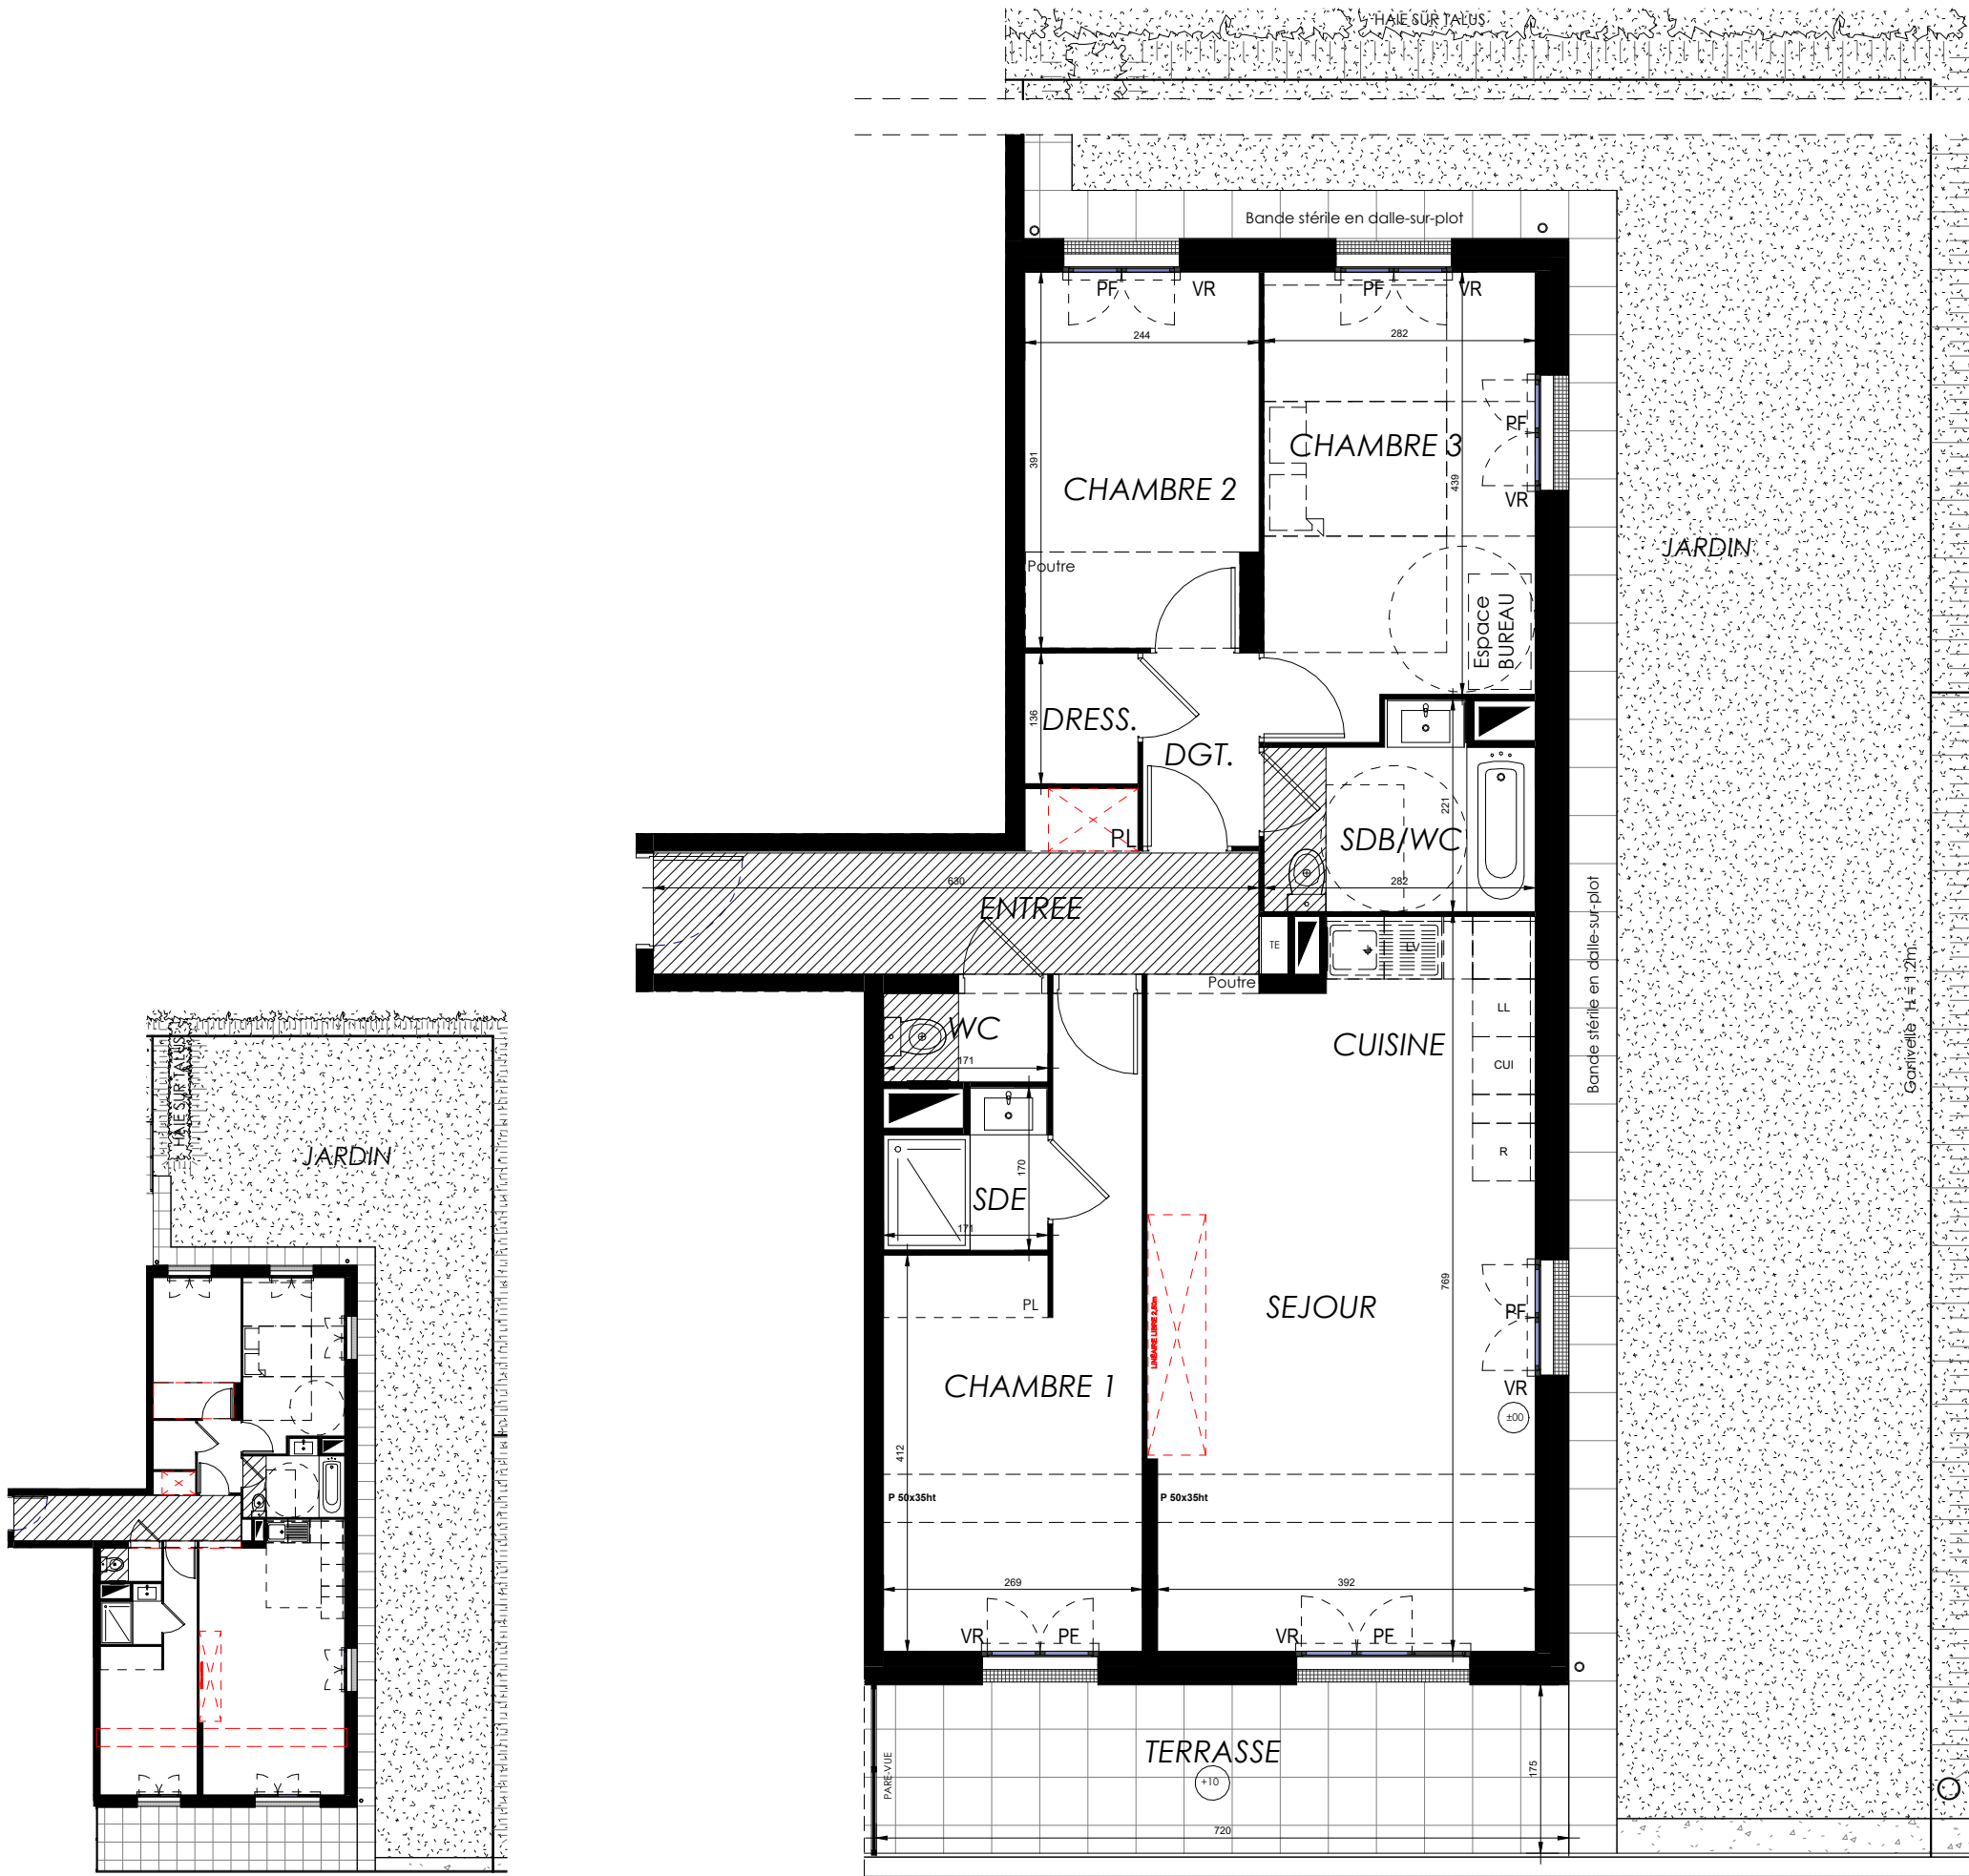

LEGENDE: PF: Porte Fenêtre / F: Fenêtre / FAV: Fenêtre Allège Vitrée / VR: Volet Roulant / TE: Tableau Electrique / PL: Placard / CUI: Cuisson / R: Réfrigérateur / LL: Lave Linge / LV: Lave Vaisselle / Soffite, faux plafond : / Espace BUREAU / Niveau: +15

NOTA : Des modifications sont susceptibles d'être apportées à ce plan, en fonction des nécessités techniques de la réalisation, tant en ce qui concerne les dimensions libres que l'équipement. Les surfaces indiquées sont approximatives. Les retombées, soffites, faux-plafonds, canalisations, ballon d'eau chaude ainsi que l'emplacement des équipements, sont figurés à titre indicatif / La surface des placards ou des dressing est incluse dans celle des pièces attenantes