


LEGENDE: PF: Porte Fenêtre / F: Fenêtre / FAV: Fenêtre Allège Vitrée / VR: Volet Roulant / TE: Tableau Electrique / PL: Placard / CUI: Cuisson / R: Réfrigérateur / LL: Lave Linge / LV: Lave Vaisselle / Soffite, faux plafond : / Espace BUREAU / Niveau: (+15)


NOTA : Des modifications sont susceptibles d'être apportées à ce plan, en fonction des nécessités techniques de la réalisation, tant en ce qui concerne les dimensions libres que l'équipement. Les surfaces indiquées sont approximatives. Les retombées, soffites, faux-plafonds, canalisations, ballon d'eau chaude ainsi que l'emplacement des équipements, sont figurés à titre indicatif / La surface des placards ou des dressing est incluse dans celle des pièces attenantes

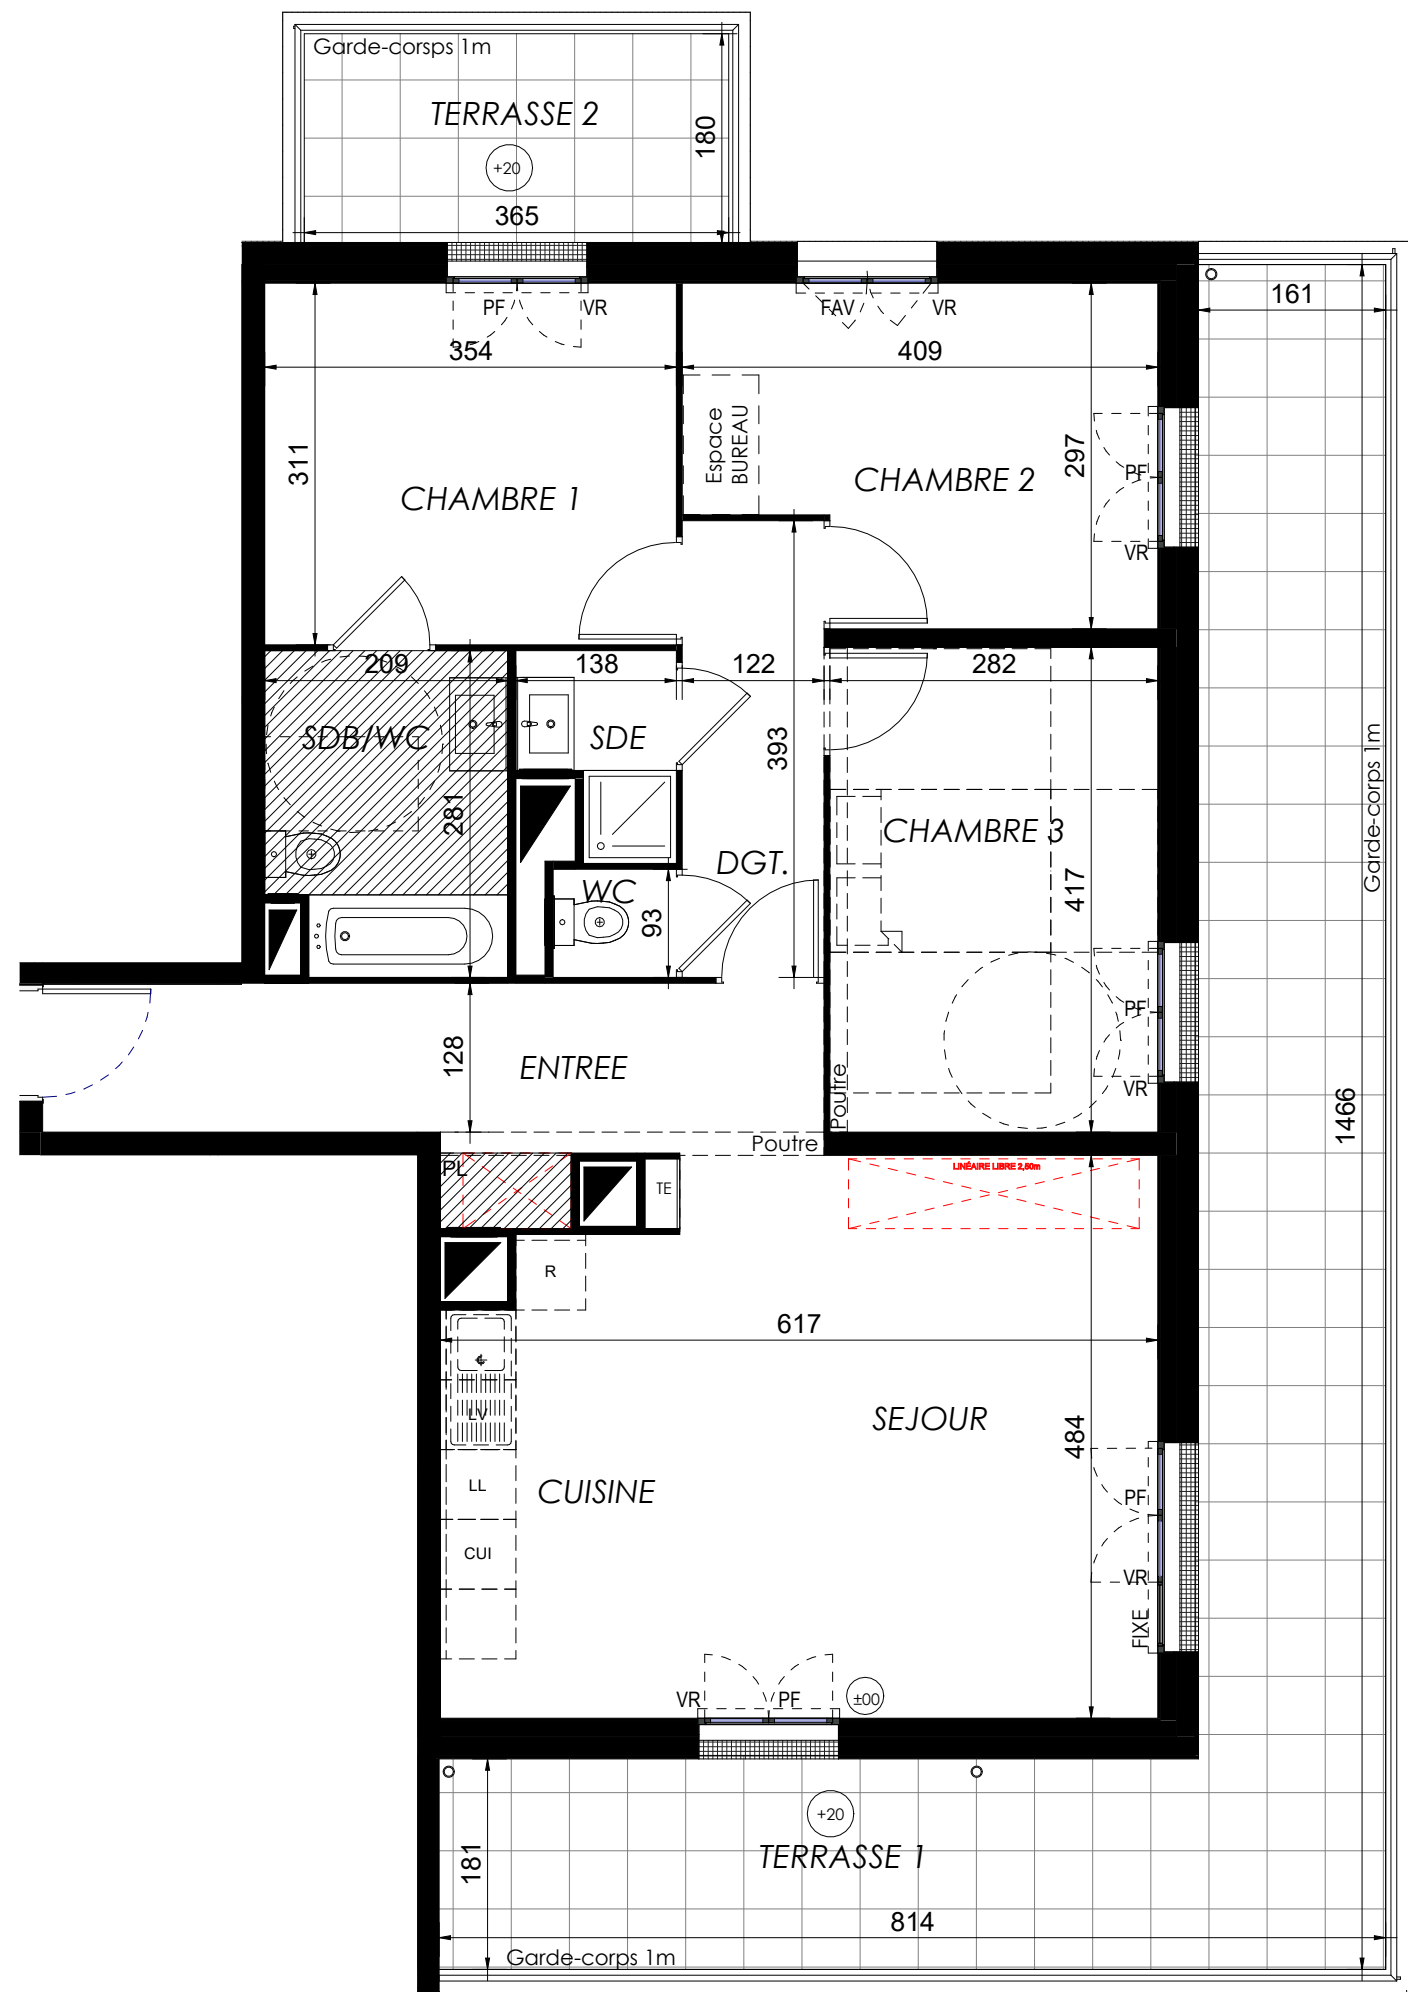

## Natureva

Rue du Martin Pêcheur  
Rue de la Linotte Mélodieuse  
77127 - Lieusaint

**4 pièces**, A12  
Bâtiment A, 1er étage

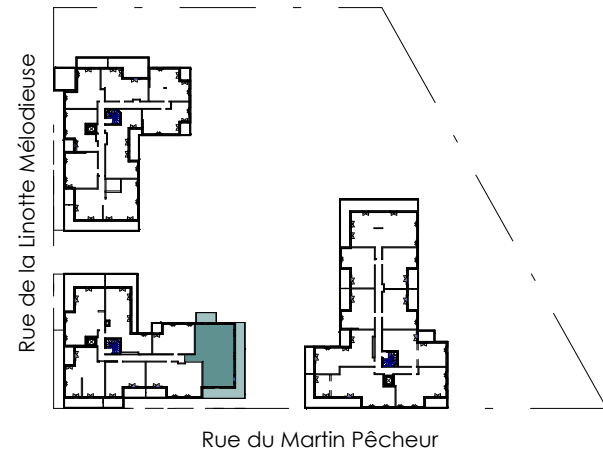

| surfaces habitables    |                      |                      |
|------------------------|----------------------|----------------------|
| Réception dont :       |                      | 37.99 m <sup>2</sup> |
| Entrée + PL            | 9.93 m <sup>2</sup>  |                      |
| Séjour/Cuisine         | 28.06 m <sup>2</sup> |                      |
| Suite parentale dont : |                      | 16.62 m <sup>2</sup> |
| Chambre 1              | 11.02 m <sup>2</sup> |                      |
| Salle de Bains         | 5.60 m <sup>2</sup>  |                      |
| Chambre 2 :            | 10.91 m <sup>2</sup> |                      |
| Chambre 3 :            | 11.75 m <sup>2</sup> |                      |
| Salle d'eau            | 2.06 m <sup>2</sup>  |                      |
| WC :                   | 0.99 m <sup>2</sup>  |                      |
| Dégagement :           | 4.79 m <sup>2</sup>  |                      |
| TOTAL                  |                      | 85.11 m <sup>2</sup> |
| Terrasse 1             |                      | 34.93 m <sup>2</sup> |
| Terrasse 2             |                      | 6.44 m <sup>2</sup>  |



07/01/2025 - Indice 2