


Natureva

Rue du Martin Pêcheur
Rue de la Linotte Mélodieuse
77127 - Lieusaint

3 pièces, C23
Bâtiment C, 2ème étage


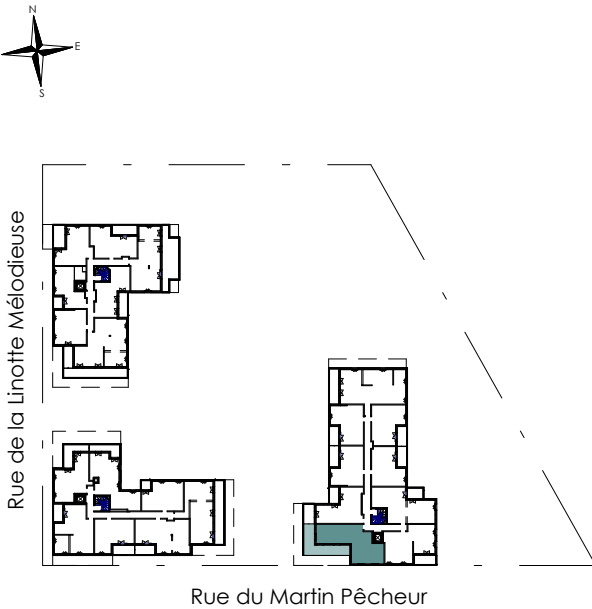


surfaces habitables

Réception dont :	30.50 m ²
Entrée + PL	3.90 m ²
Séjour/Cuisine	26.60 m ²
Chambre 1 :	12.73 m ²
Chambre 2 :	9.23 m ²
Salle de bains :	4.67 m ²
WC :	1.92 m ²
Dégagement :	4.05 m ²

TOTAL 63.09 m²

Terrasse 25.35 m²

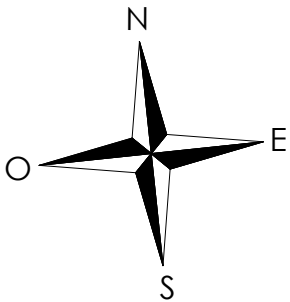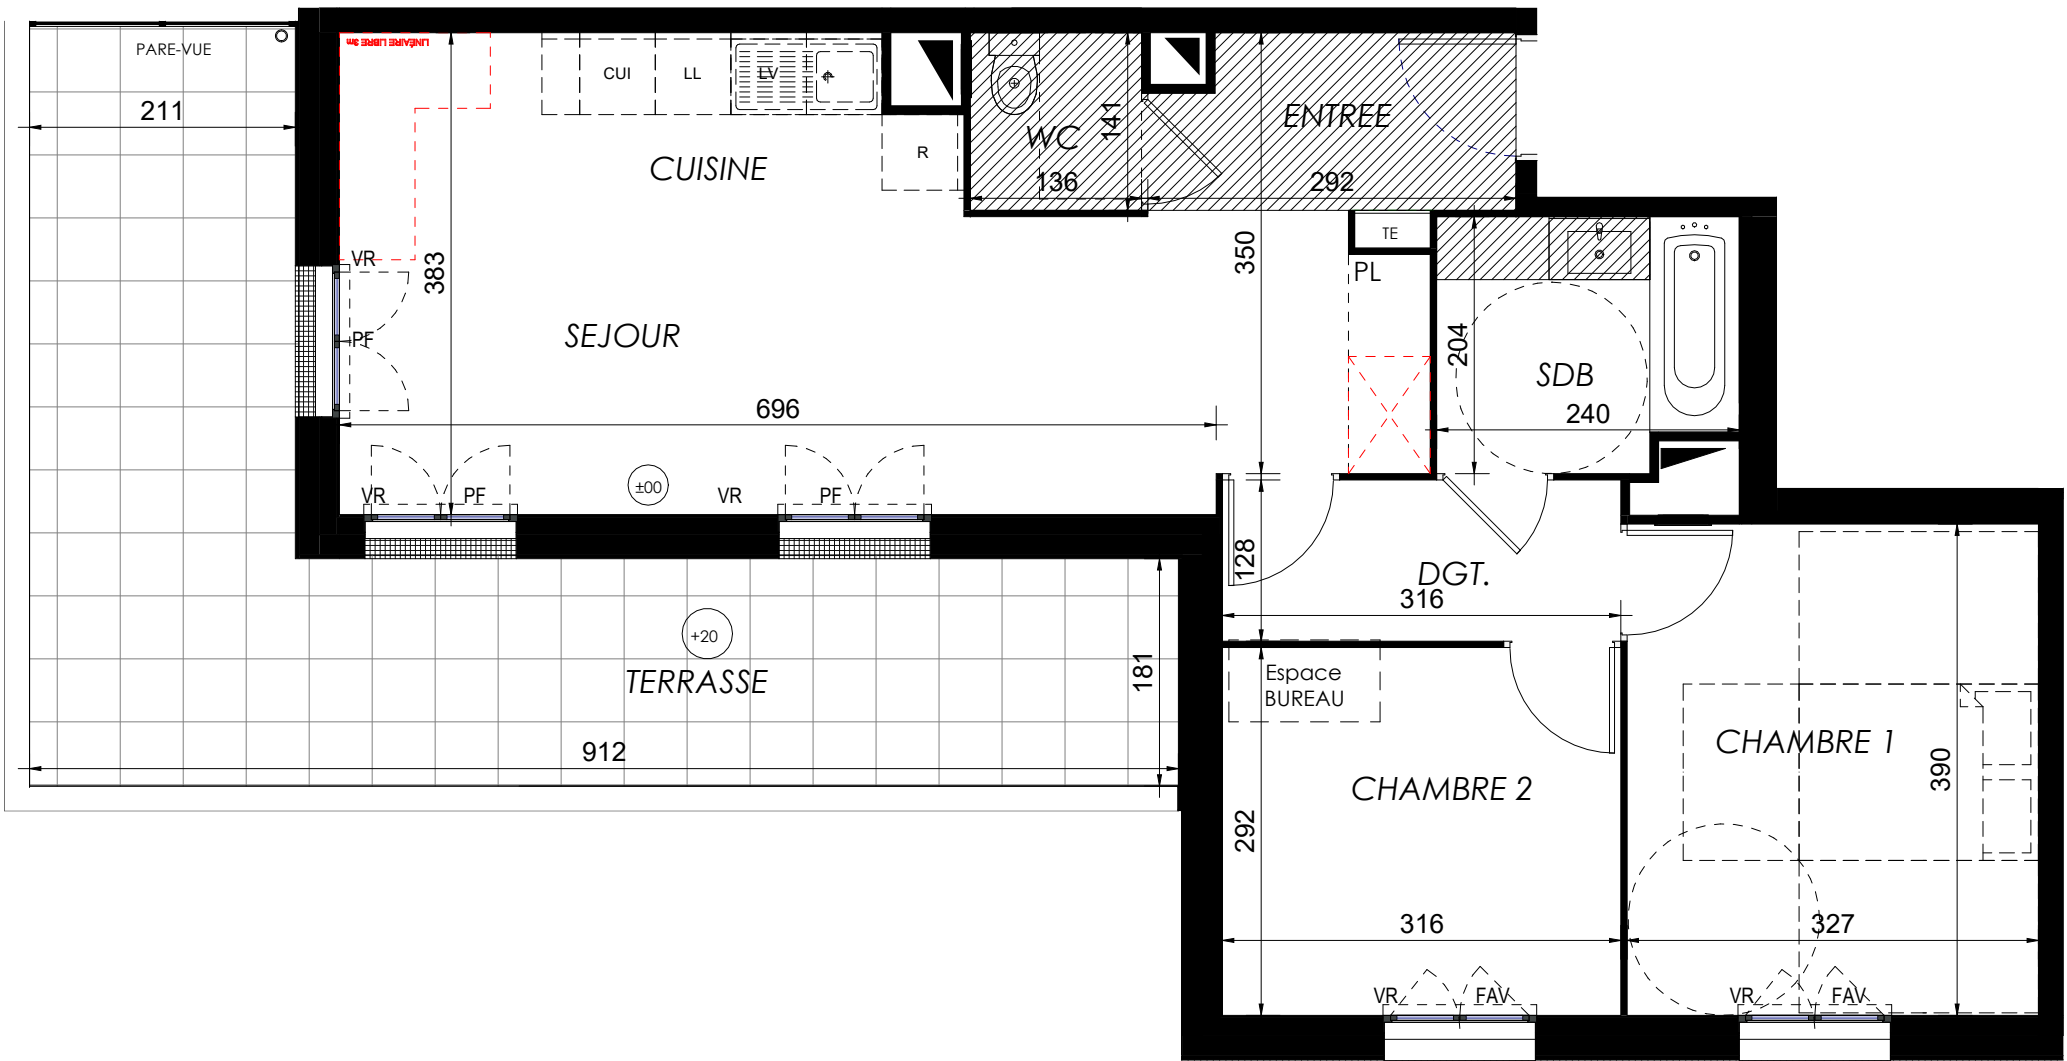

LEGENDE: PF: Porte Fenêtre / F: Fenêtre / FAV: Fenêtre Allège Vitrée / VR: Volet Roulant / TE: Tableau Electrique / PL: Placard / CUI: Cuisson / R: Réfrigérateur / LL: Lave Linge / LV: Lave Vaisselle / Soffite, faux plafond : / Espace BUREAU / Niveau: +15

NOTA : Des modifications sont susceptibles d'être apportées à ce plan, en fonction des nécessités techniques de la réalisation, tant en ce qui concerne les dimensions libres que l'équipement. Les surfaces indiquées sont approximatives. Les retombées, soffites, faux-plafonds, canalisations, ballon d'eau chaude ainsi que l'emplacement des équipements, sont figurés à titre indicatif / La surface des placards ou des dressing est incluse dans celle des pièces attenantes