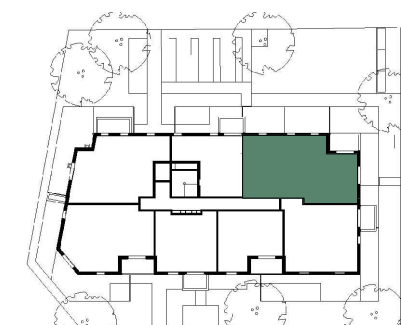


VILLA DU VERCORS



Lot 3 - Chemin des Grands Fossés / rue des
Carrières / Avenue de la Victoire – 94310 ORLYT4 - A102
Bâtiment A , 1er étage

Surfaces habitables

Réception dont :		36.57 m²
Entrée + Pl.	8.72 m²	
Séjour	21.43 m²	
Cuisine	6.42 m²	
Chambre 1		12.56 m²
Chambre 2		10.17 m²
Chambre 3		10.95 m²
SdB/WC		5.12 m²
WC		2.11 m²
SdE		3.51 m²

TOTAL 80.99 m²

Balcon 6.57 m²

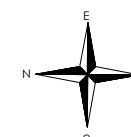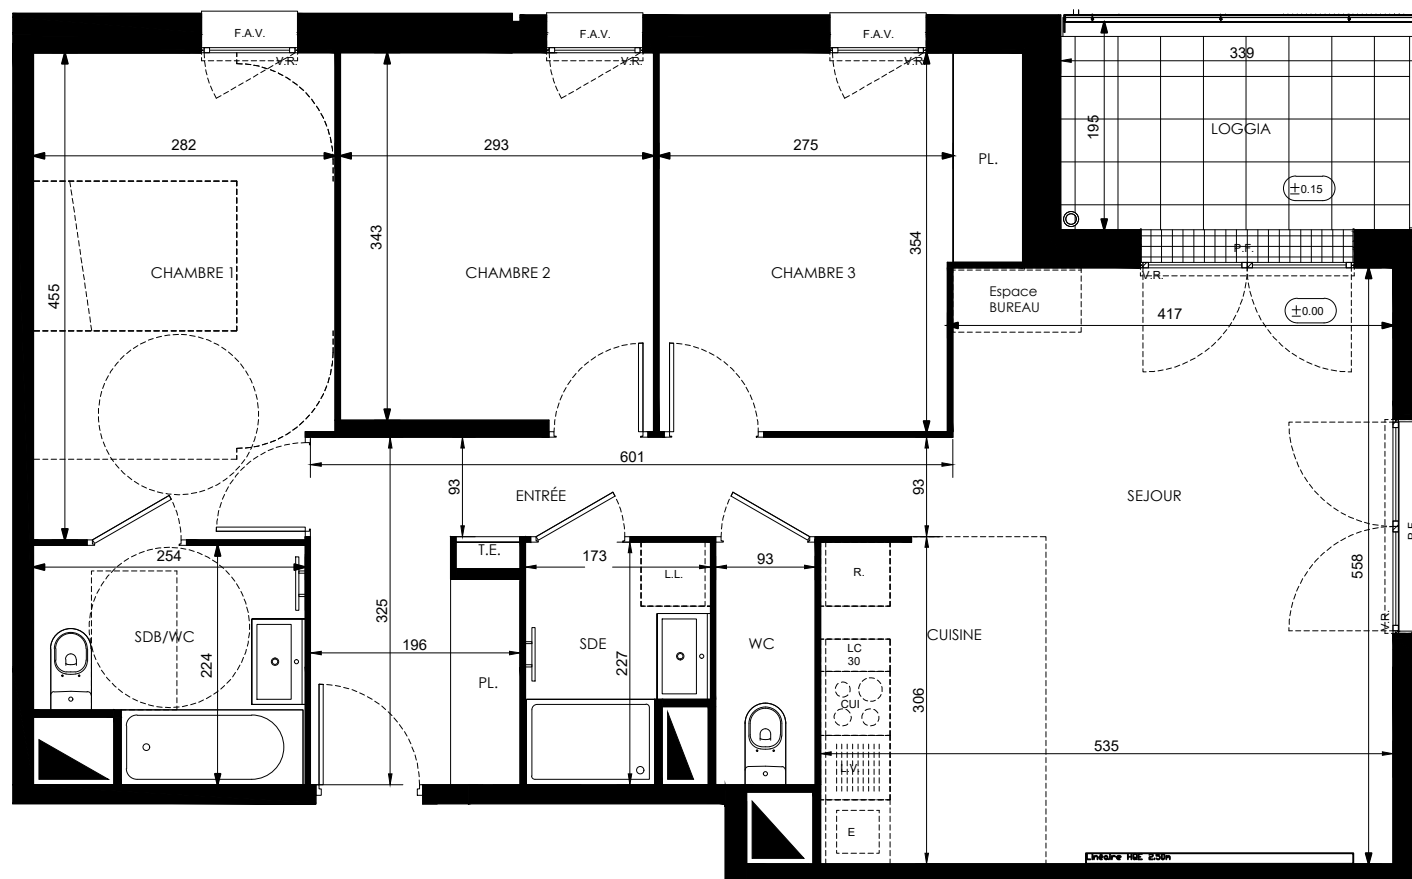

LÉGENDE : P.F. : Porte Fenêtre / F. : Fenêtre / F.A.V. : Fenêtre Allège Vitrée / V.R. : Volet Roulant / T.E. : Tableau Électrique / PL. : Placard / CUL. : Cuisson / R. : Réfrigérateur / L.L. : Lave Linge / L.V. : Lave Vaiselle / Soffite, faux plafond

NOTA : Des modifications sont susceptibles d'être apportées à ce plan en fonction des nécessités techniques de la réalisation, tant en ce qui concerne les dimensions libres que l'équipement. Les surfaces indiquées sont approximatives. Les retombées, soffites, faux plafonds, canalisations, ballon d'eau chaude, ainsi que l'emplacement des équipements sont figurés à titre indicatif / La surface des placards ou des dressings est incluse dans celle des pièces attenantes.

Architecte: ArchiDare

17/10/2025 - D