





17 Route d'Antony, 91320 Ville de Wissous

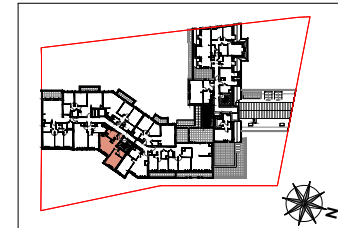

n°2401
2 Pièces
R+4

ENTREE	2.13 m²
SEJOUR/CUISINE	18.45 m²
CHAMBRE 1	13.09 m²
DRESSING	3.23 m²
SDB	5.91 m²
SURFACE TOTALE HABITABLE	42.81 m²
SURFACE TOTALE PRIVATIVE	42.81 m²

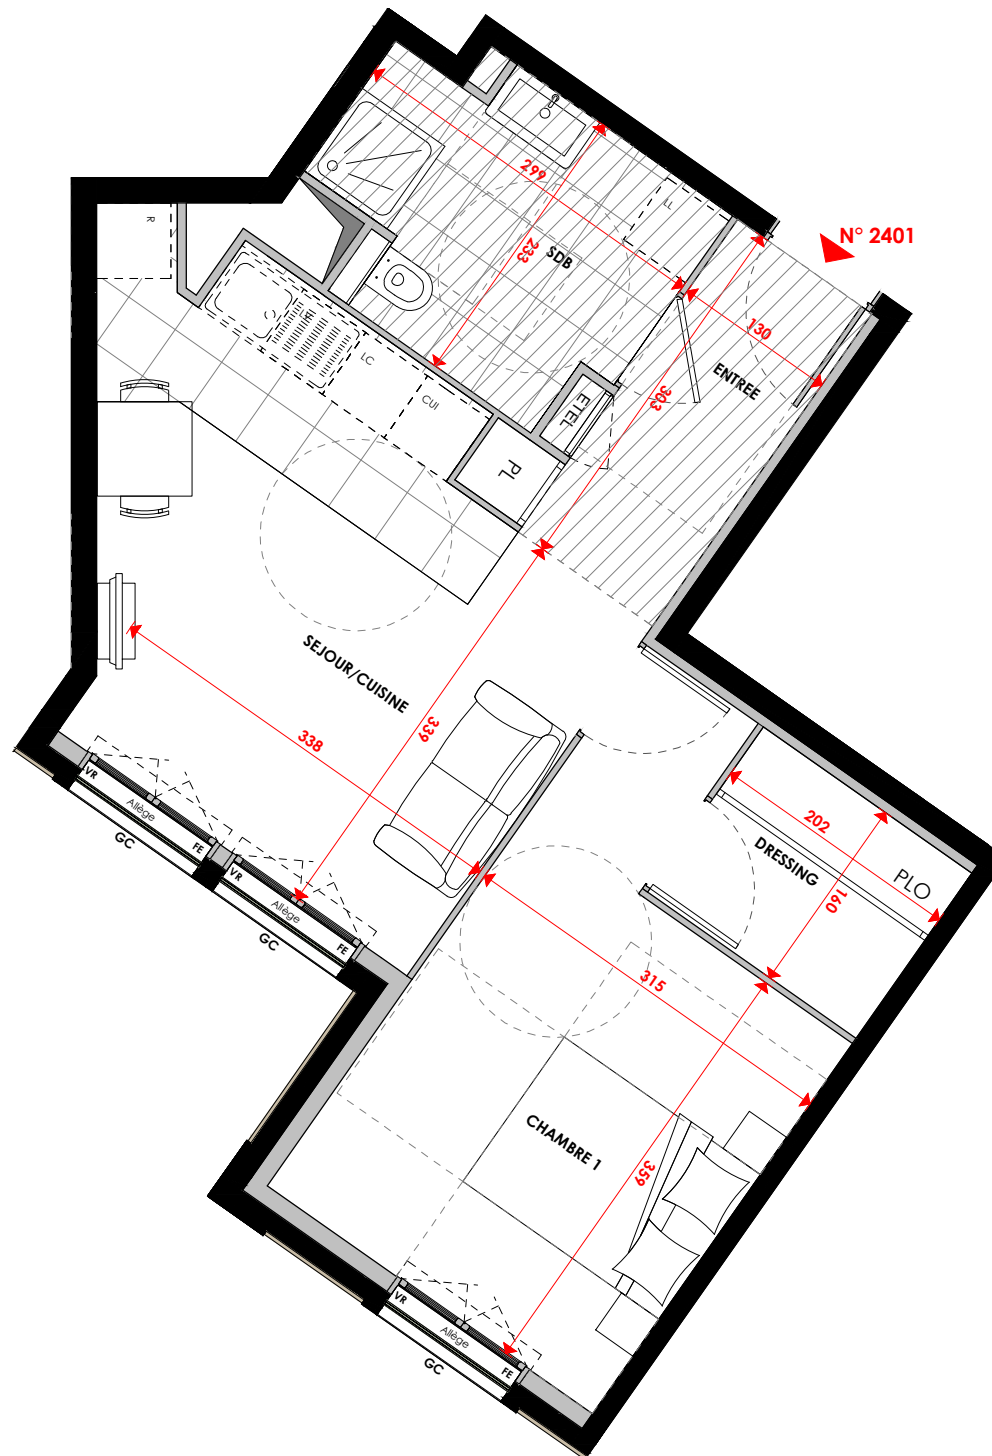

PF	PORTE-FENETRE	FT	FENETRE DE TOIT
F	FENETRE	fixe	VANTAUX FIXE
LC	LINEAIRE COMPLEMENTAIRE	GC	GARDE-CORPS
LL	LAVE-LINGE	---	HAUTEUR < 1.80 m
LV	LAVE-VAISSELLE		SOFITTE/FAUX PLAFOND
CUI	BLOC CUISSON		GAINE TECHNIQUE
R	REFRIGERATEUR	PLO	PLACARD EN OPTION
VR	VOLET ROULANT	PL	PLACARD
VB	VOLET BATTANT	ETEL	TABLEAU ELECTRIQUE

Le présent document exprime la figure et les dispositions générales du logement. Des modifications sont susceptibles d'être apportées à ce plan en fonction des nécessités techniques ou réglementaires lors de la réalisation. Les surfaces indiquées sont approximatives conformément à l'article R261-25 du CCH. Les retombées, soffites, faux plafonds, canalisations et gaines, les emplacements des équipements et implantations électriques, ainsi que la hauteur des seuils et allèges sont figurés à titre indicatif. En fonction des études techniques, ces derniers pourront être rajoutés, déplacés ou supprimés. Les plantations éventuelles ne sont pas contractuelles. L'équipement électroménager et mobilier éventuellement indiqué sur plan n'est pas fourni.

Echelle		11/07/2024	2
---------	--	------------	---