


1-3 Avenue Jules Gévelot
92310 - Sèvres


2 pièces - 105
1^{er} étage

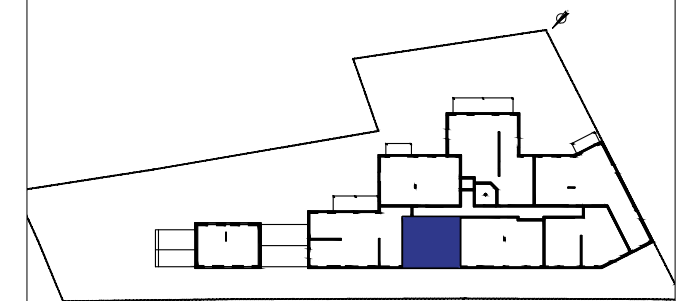

Surfaces Habitables


Réception dont :	25,67m²
Entrée + Placard	- 3,90m²
Séjour / Cuisine	- 21,77m²
Chambre	11,85m²
Salle de Bains	4,56m²
Wc	1,49m²

TOTAL 43,57m²

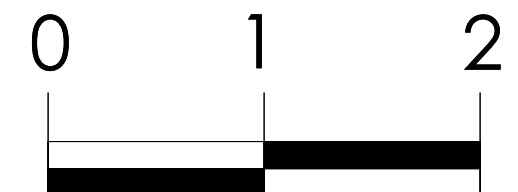

ARCAS Paris

Avril 25 - Ind. Notaire

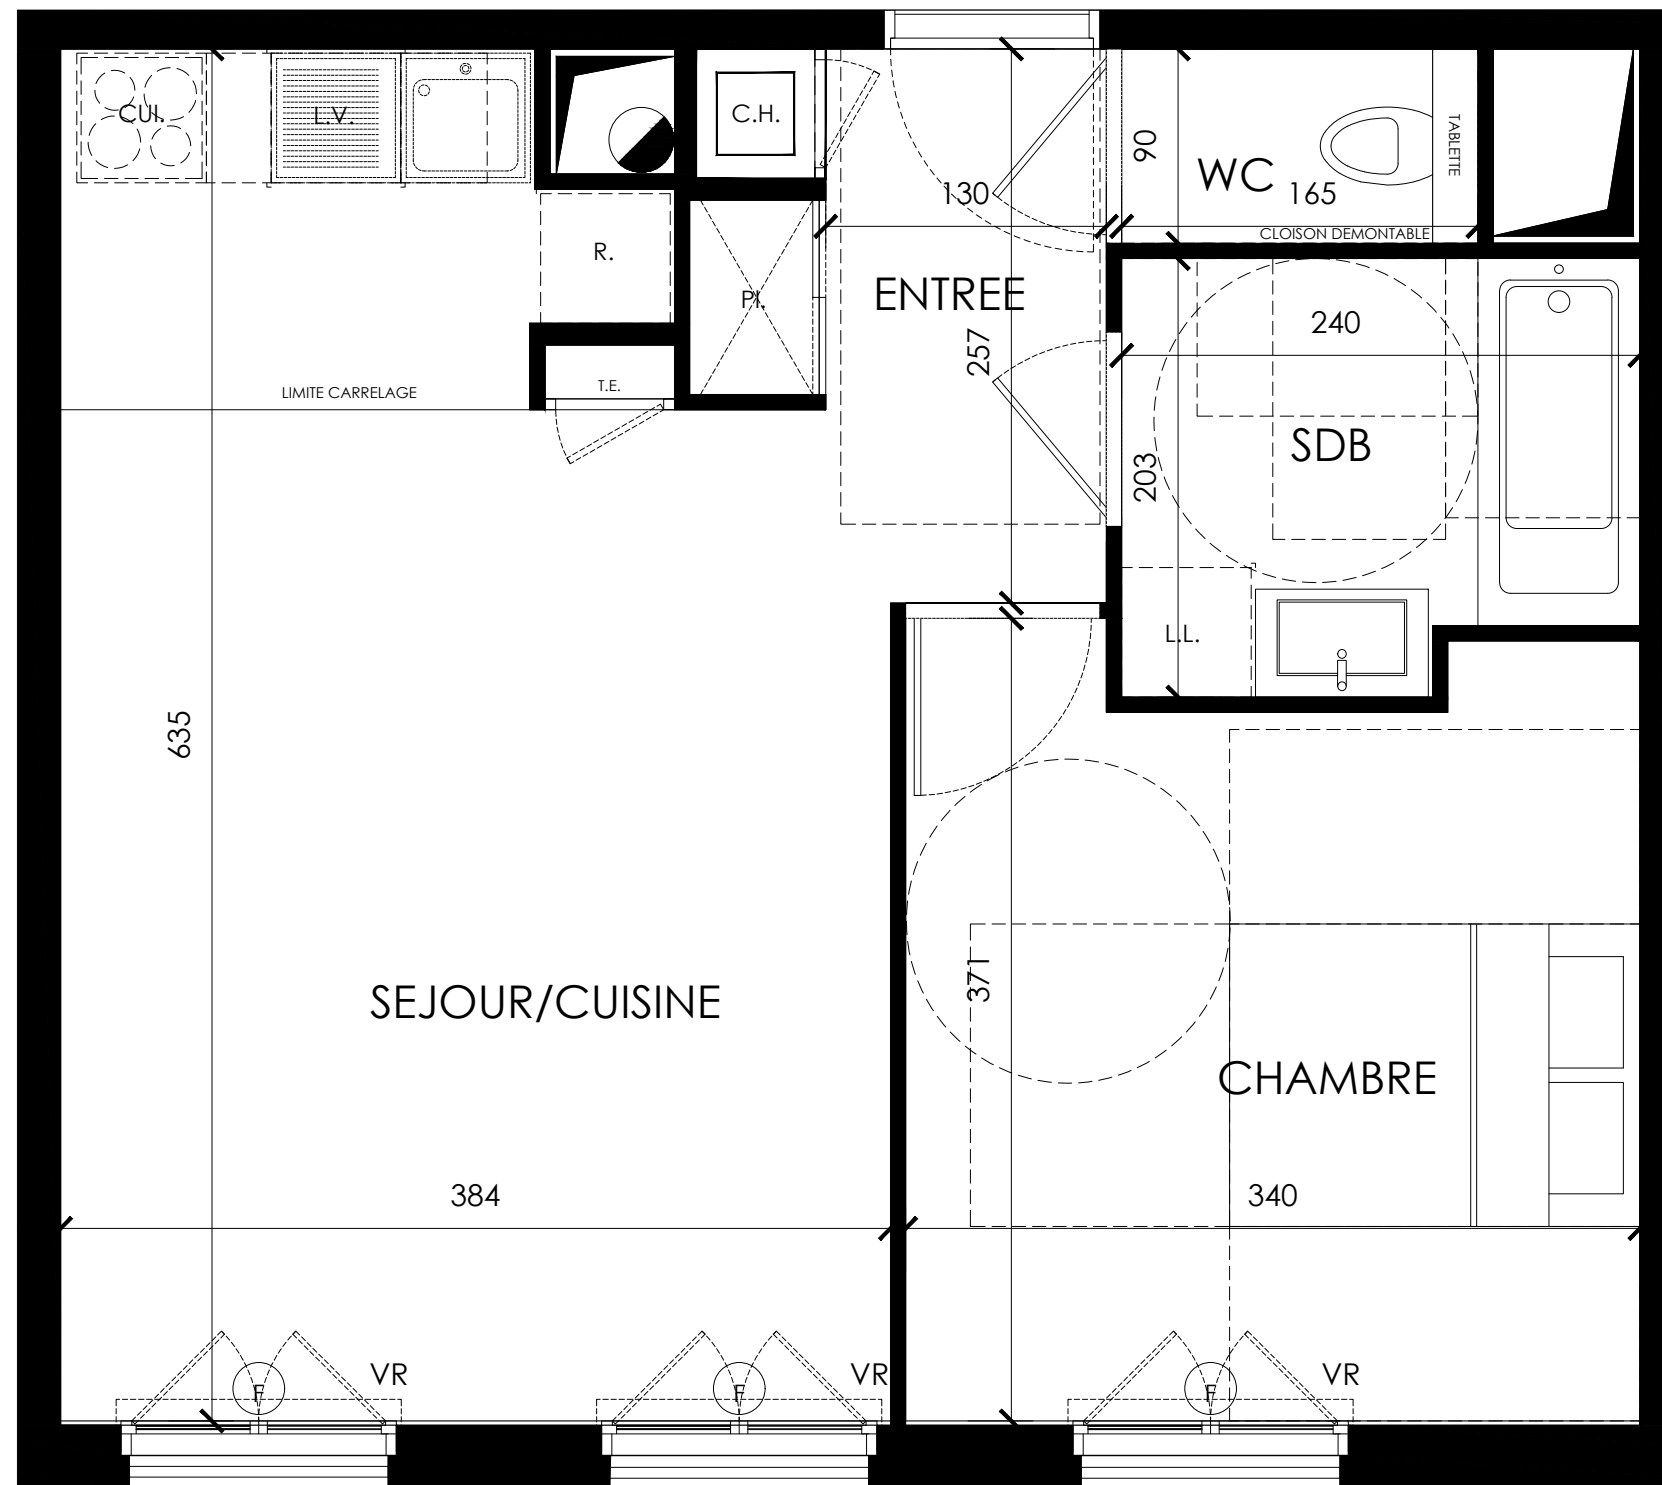

LEGENDE: P.F. : Porte Fenêtre / F: Fenêtre / F.A.B. : Fenêtre Allège Basse / V.R. : Volet Roulant / T.E. : Tableau Electrique / PL. : Placard / CUI. : Cuisson / R. : Réfrigérateur / L.L. : Lave Linge / L.V. : Lave Vaisselle / Soffite, faux plafond / Espace BUREAU / Niveau (+15)
A.J. : Abris de Jardin / J.D.S. : Jour De Souffrance / O.D.B. : Oeil De Boeuf / G.C. : Garde-Corps / V : Velux

NOTA: Des modifications sont susceptibles d'être apportées à ce plan en fonction des nécessités techniques de la réalisation, tant en ce qui concerne les dimensions libres que l'équipement. Les surfaces indiquées sont approximatives. Les retombées, soffites, faux plafonds, canalisations, ballon d'eau chaude, ainsi que l'emplacement des équipements sont figurés à titre indicatif / La surface des placards ou des dressing est incluse dans celle des pièces attenantes.