


Surfaces Habitables

Réception dont :	35,68m ²
Entrée + Placard	- 5,80m ²
Séjour / Cuisine	- 29,88m ²
Chambre 1	13,55m ²
Chambre 2	10,22m ²
Chambre 3	11,28m ²
Dégagement	2,37m ²
Salle d' Eau	3,11m ²
Salle de Bains	4,74m ²
Wc	1,36m ²

TOTAL 82,31m²

Balcon 11,17m²

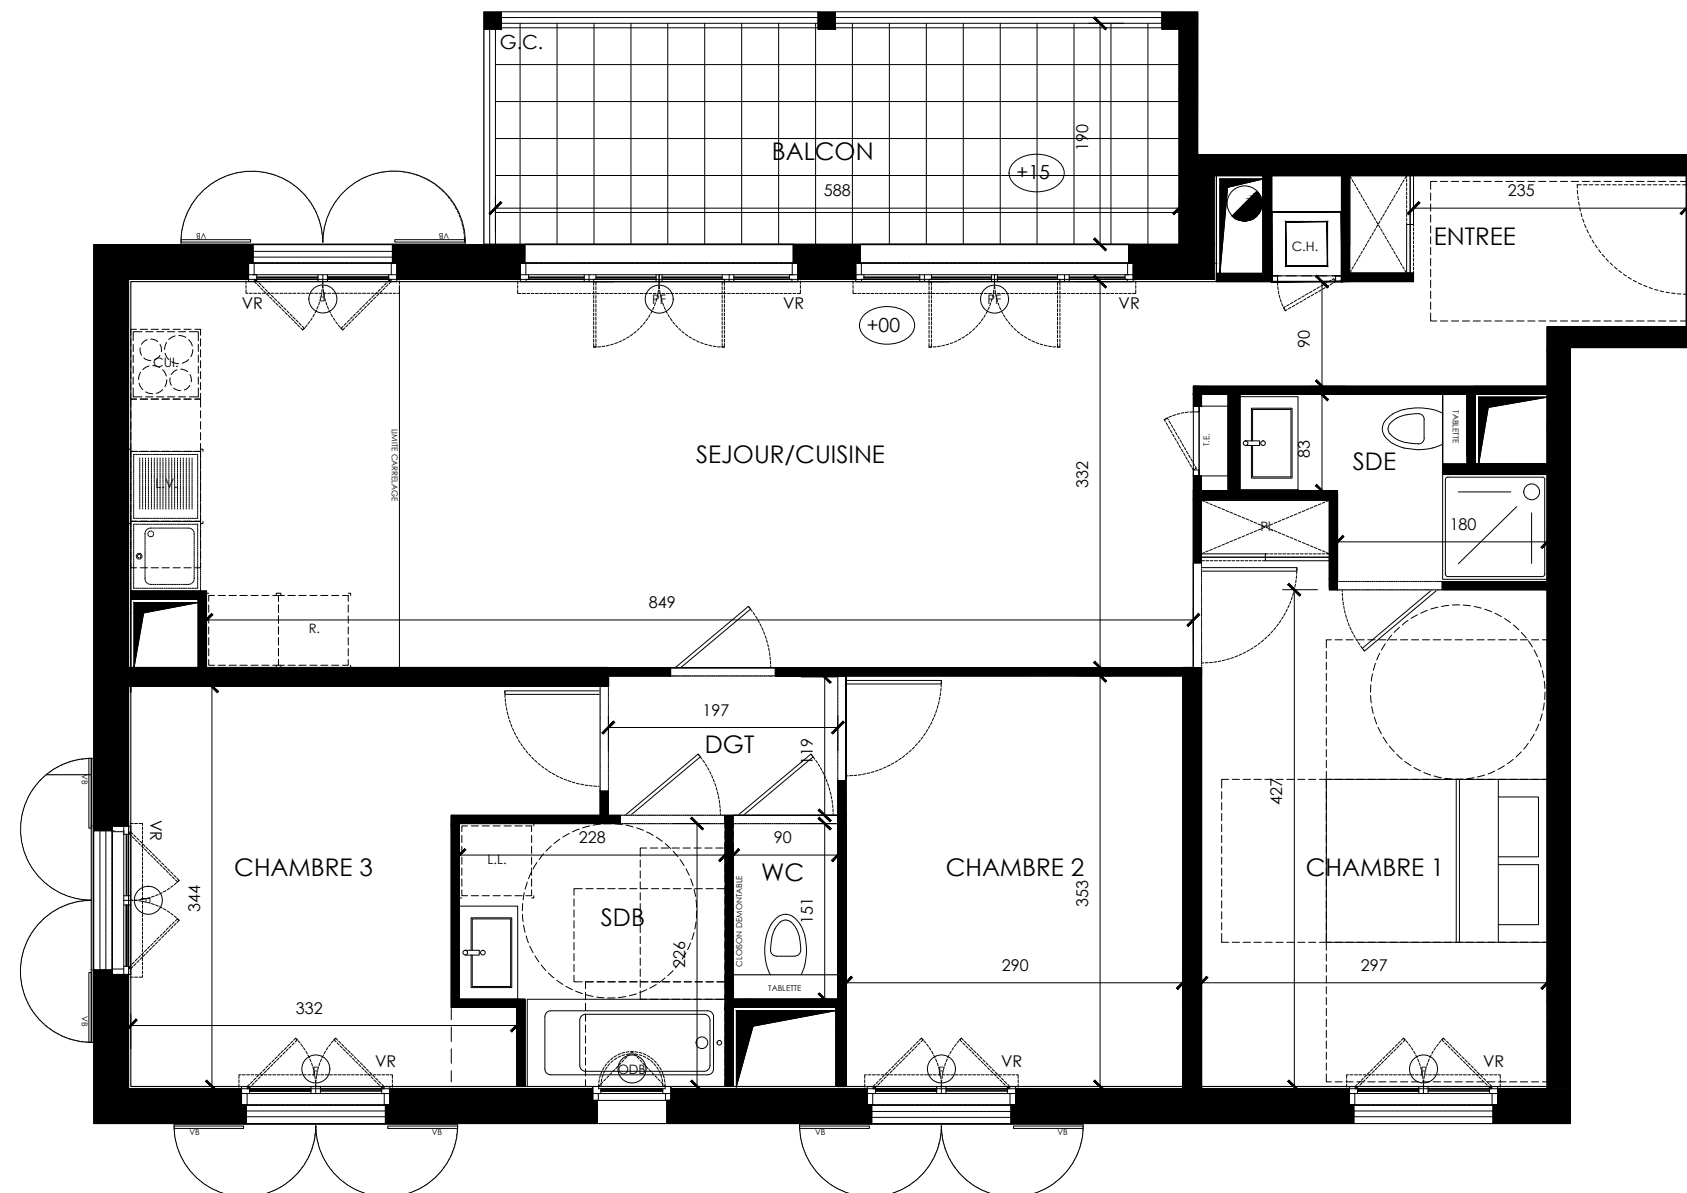

LEGENDE: P.F. : Porte Fenêtre / F: Fenêtre / F.A.B. : Fenêtre Allège Basse / V.R. : Volet Roulant / T.E. : Tableau Electrique / PL. : Placard / CUI. : Cuisson / R. : Réfrigérateur / L.L. : Lave Linge / L.V. : Lave Vaisselle / Soffite, faux plafond / Espace BUREAU / Niveau (+15)
A.J. : Abris de Jardin / J.D.S. : Jour De Souffrance / O.D.B. : Oeil De Boeuf / G.C. : Garde-Corps / V : Velux

NOTA: Des modifications sont susceptibles d'être apportées à ce plan en fonction des nécessités techniques de la réalisation, tant en ce qui concerne les dimensions libres que l'équipement. Les surfaces indiquées sont approximatives. Les retombées, soffites, faux plafonds, canalisations, ballon d'eau chaude, ainsi que l'emplacement des équipements sont figurés à titre indicatif / La surface des placards ou des dressing est incluse dans celle des pièces attenantes.