


1-3 Avenue Jules Gévelot
92310 - Sèvres

3 pièces - S 204
2ème étage

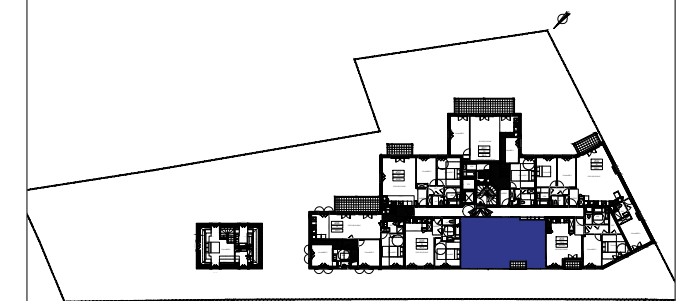


Surfaces Habitables

Réception dont :	28,53m²
Entrée + Placard	- 3,96m²
Séjour / Cuisine	- 24,57m²
Chambre 1	11,9m²
Chambre 2	9,81m²
Dégagement	3,54m²
Rangement	1,46m²
Salle de Bains	4,80m²
WC	2,07m²

TOTAL 62,11m²

Loggia 2,10m²

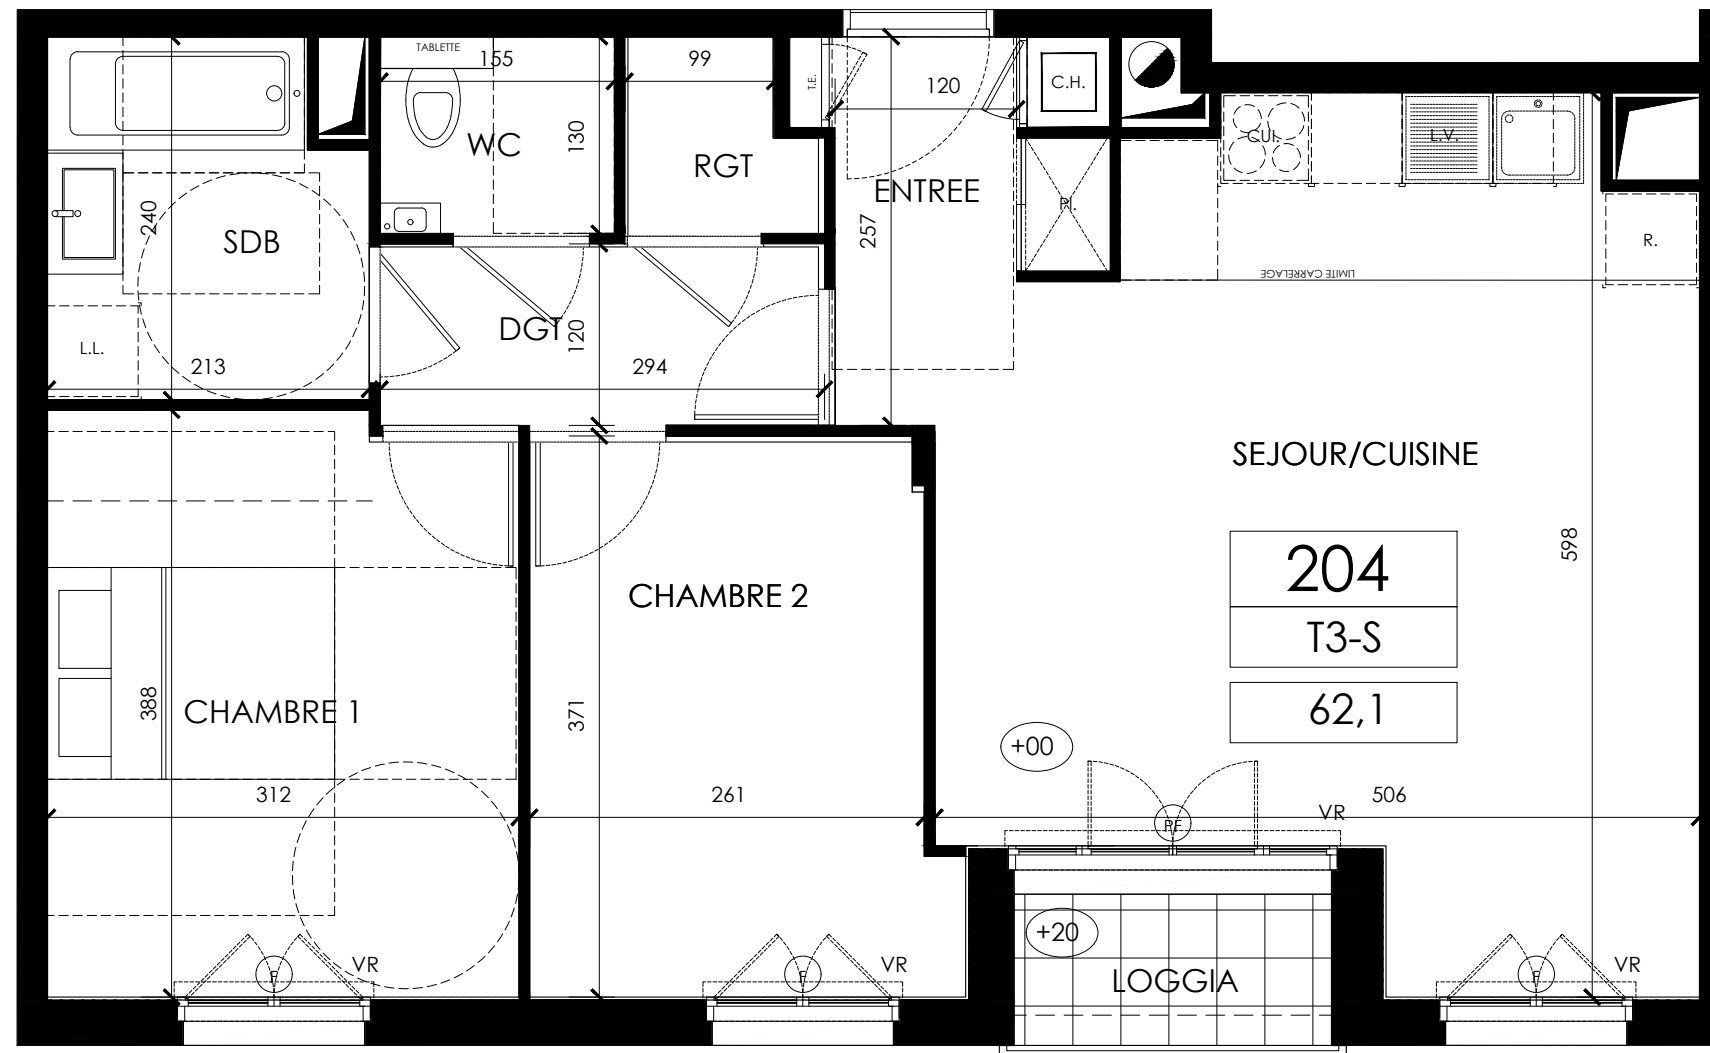

LEGENDE: P.F. : Porte Fenêtre / F: Fenêtre / F.A.B. : Fenêtre Allège Basse / V.R. : Volet Roulant / T.E. : Tableau Electrique / PL. : Placard / CUI. : Cuisson / R. : Réfrigérateur / L.L. : Lave Linge / L.V. : Lave Vaisselle / Soffite, faux plafond / Espace BUREAU / Niveau (+15)
A.J. : Abris de Jardin / J.D.S. : Jour De Souffrance / O.D.B. : Oeil De Boeuf / G.C. : Gardie-Corps / V : Velux

NOTA: Des modifications sont susceptibles d'être apportées à ce plan en fonction des nécessités techniques de la réalisation, tant en ce qui concerne les dimensions libres que l'équipement. Les surfaces indiquées sont approximatives. Les retombées, soffites, faux plafonds, canalisations, ballon d'eau chaude, ainsi que l'emplacement des équipements sont figurés à titre indicatif / La surface des placards ou des dressing est incluse dans celle des pièces attenantes.

ARCAS Paris

Avril 25 - Ind. Notaire