


Les terrasses d'Adria

Rue d'Adria
95219 - ERMONT

3 pièces - 115
Bâtiment 1 - 1er étage


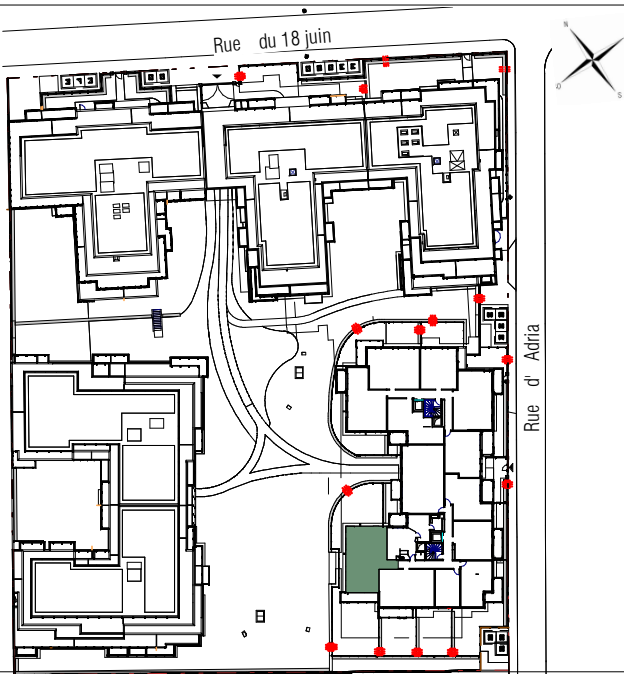


Surfaces Habitables

Réception dont :	31.53 m²
Entrée + PL	4.94 m²
Séjour/Cuisine	26.59 m²
Chambre 1	12.84 m²
Chambre 2	10.53 m²
Dégagement	5.38 m²
Salle de Bains	4.53 m²
WC	1.33 m²

TOTAL 66.14 m²

Balcon 9.51 m²

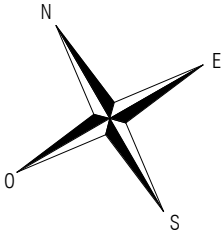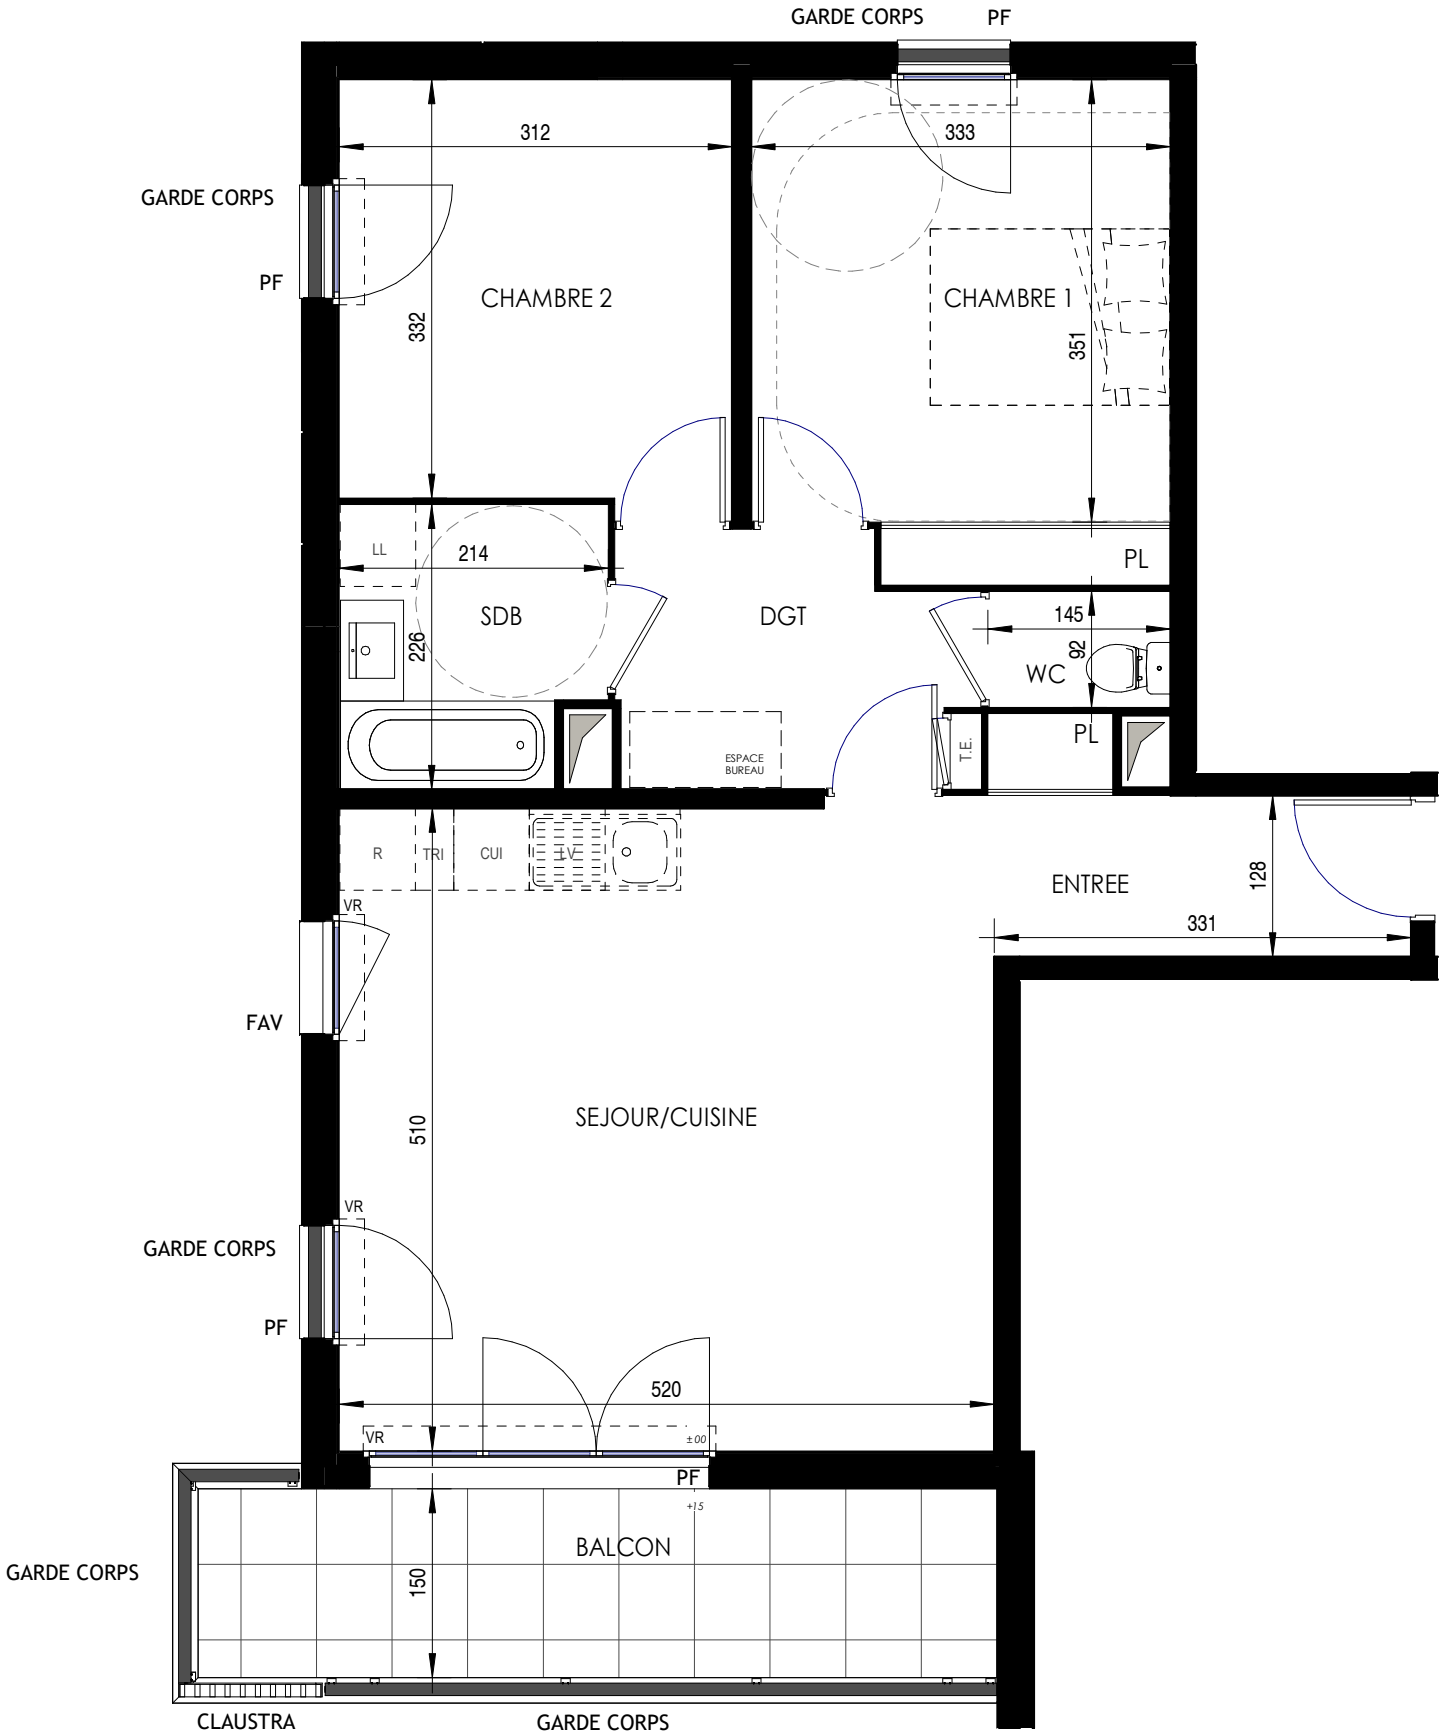

Ce logement est considéré comme évolutif au titre de la loi ELAN du 23 novembre 2018.
Sa conception permet la redistribution des volumes pour garantir l'accessibilité ultérieure de l'unité de vie à l'issue de travaux simples.
Le plan accessible est celui présenté au permis de construire.