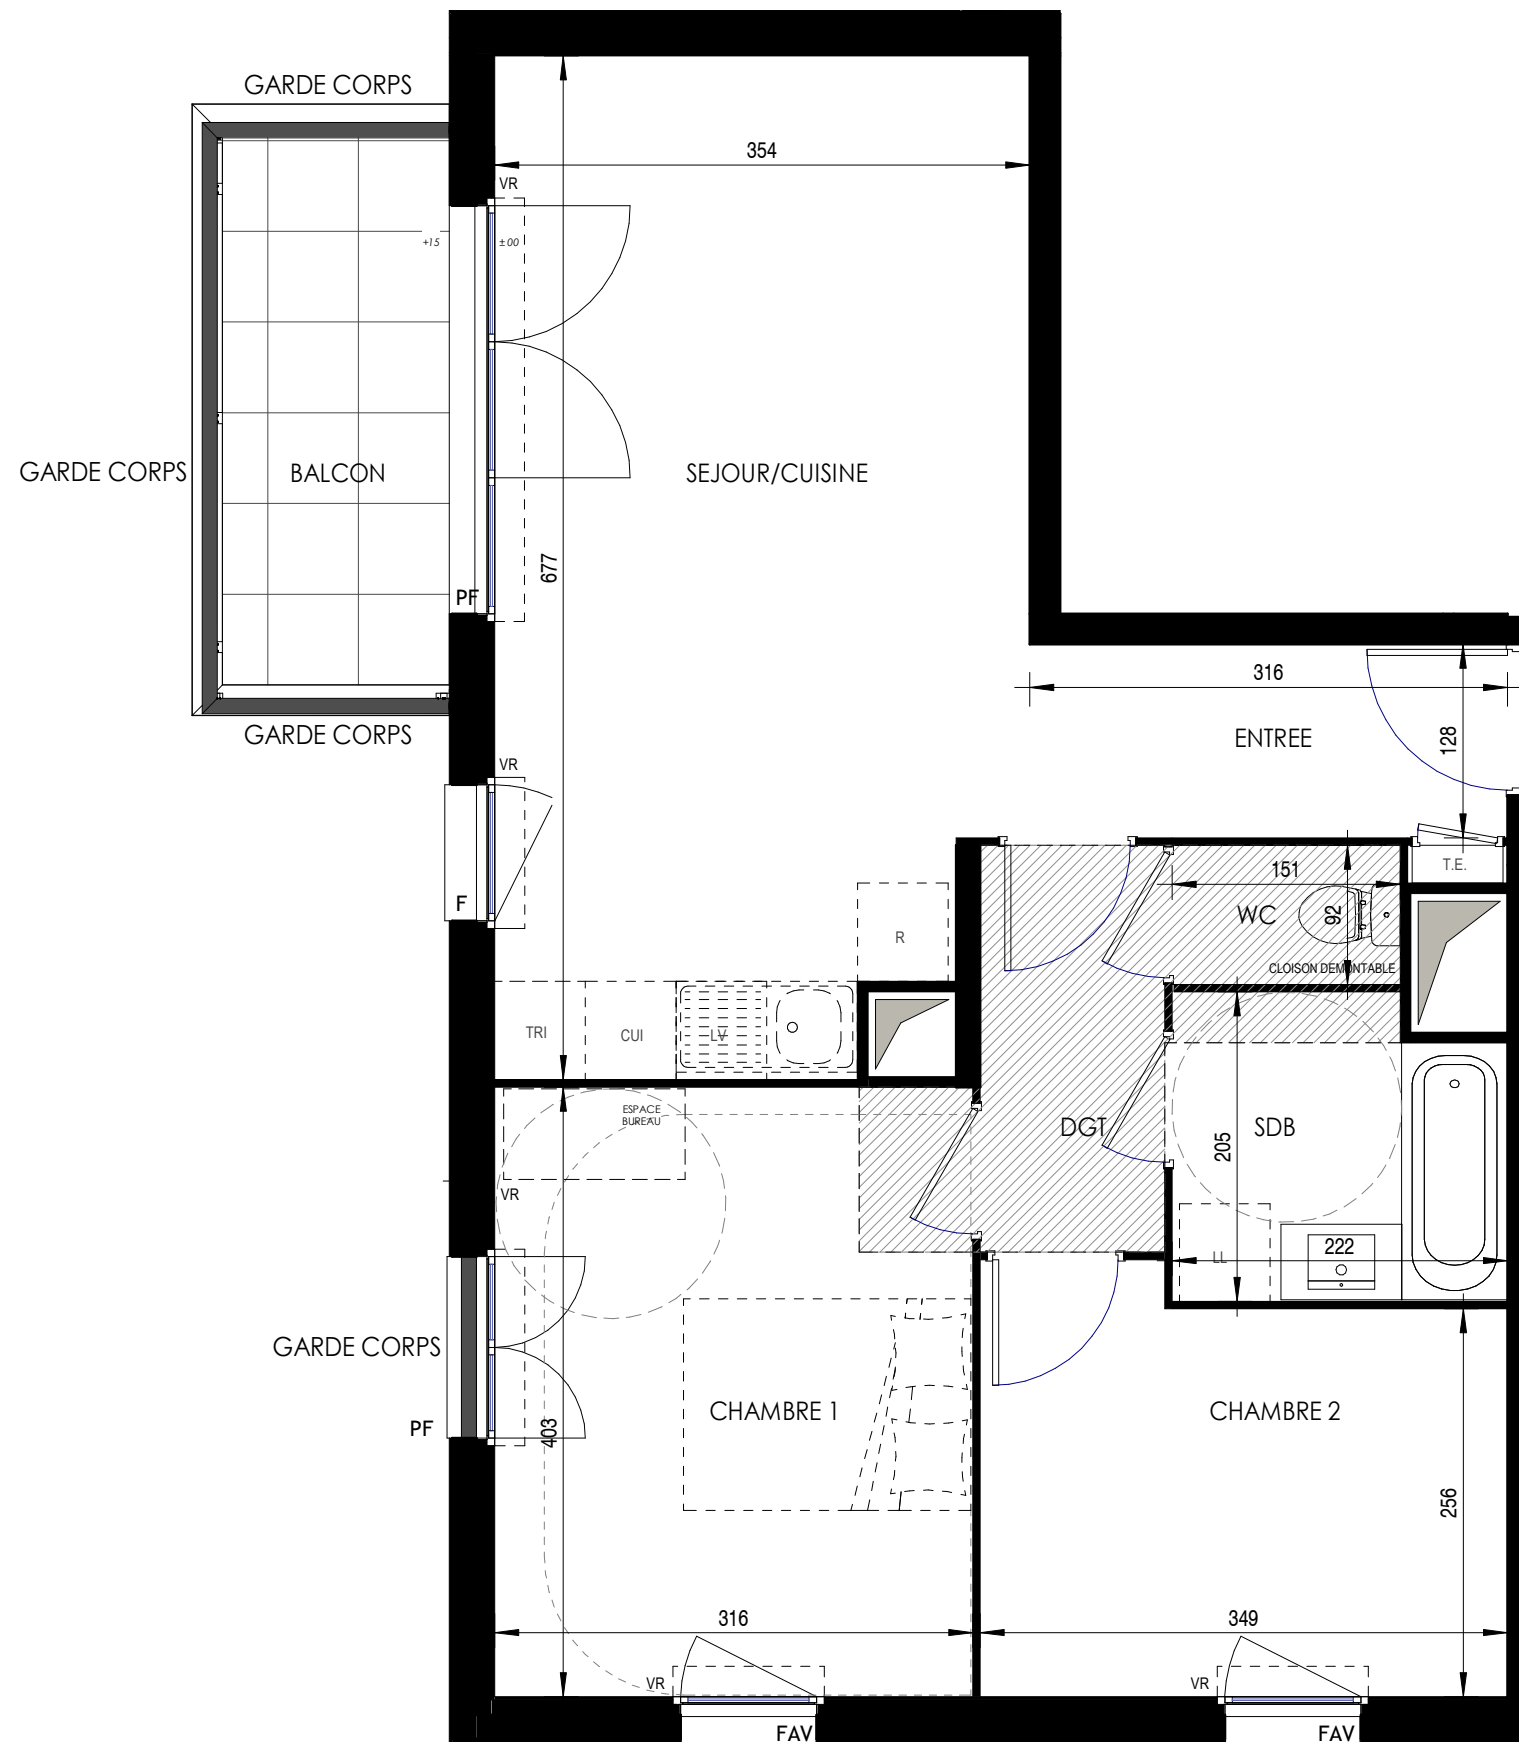


NOTA : Des modifications sont susceptibles d'être apportées à ce plan en fonction des nécessités techniques de la réalisation, tant en ce qui concerne les dimensions libres que l'équipement. Les surfaces indiquées sont approximatives. Les retombées, soffites, faux plafonds, canalisations, ballon d'eau chaude, ainsi que l'emplacement des équipements sont figurés à titre indicatif. La surface des placards ou des dressings est incluse dans celle des pièces attenantes.

A horizontal scale bar with tick marks at 0m, 0,5m, 1m, 2m, and 3m. The segments between 0m and 0,5m, 0,5m and 1m, and 1m and 2m are black, while the segment between 2m and 3m is white.

SYNTHESE ARCHITECTURE	Date : 31/05/2024	Indice : 0
-----------------------	-------------------	------------