


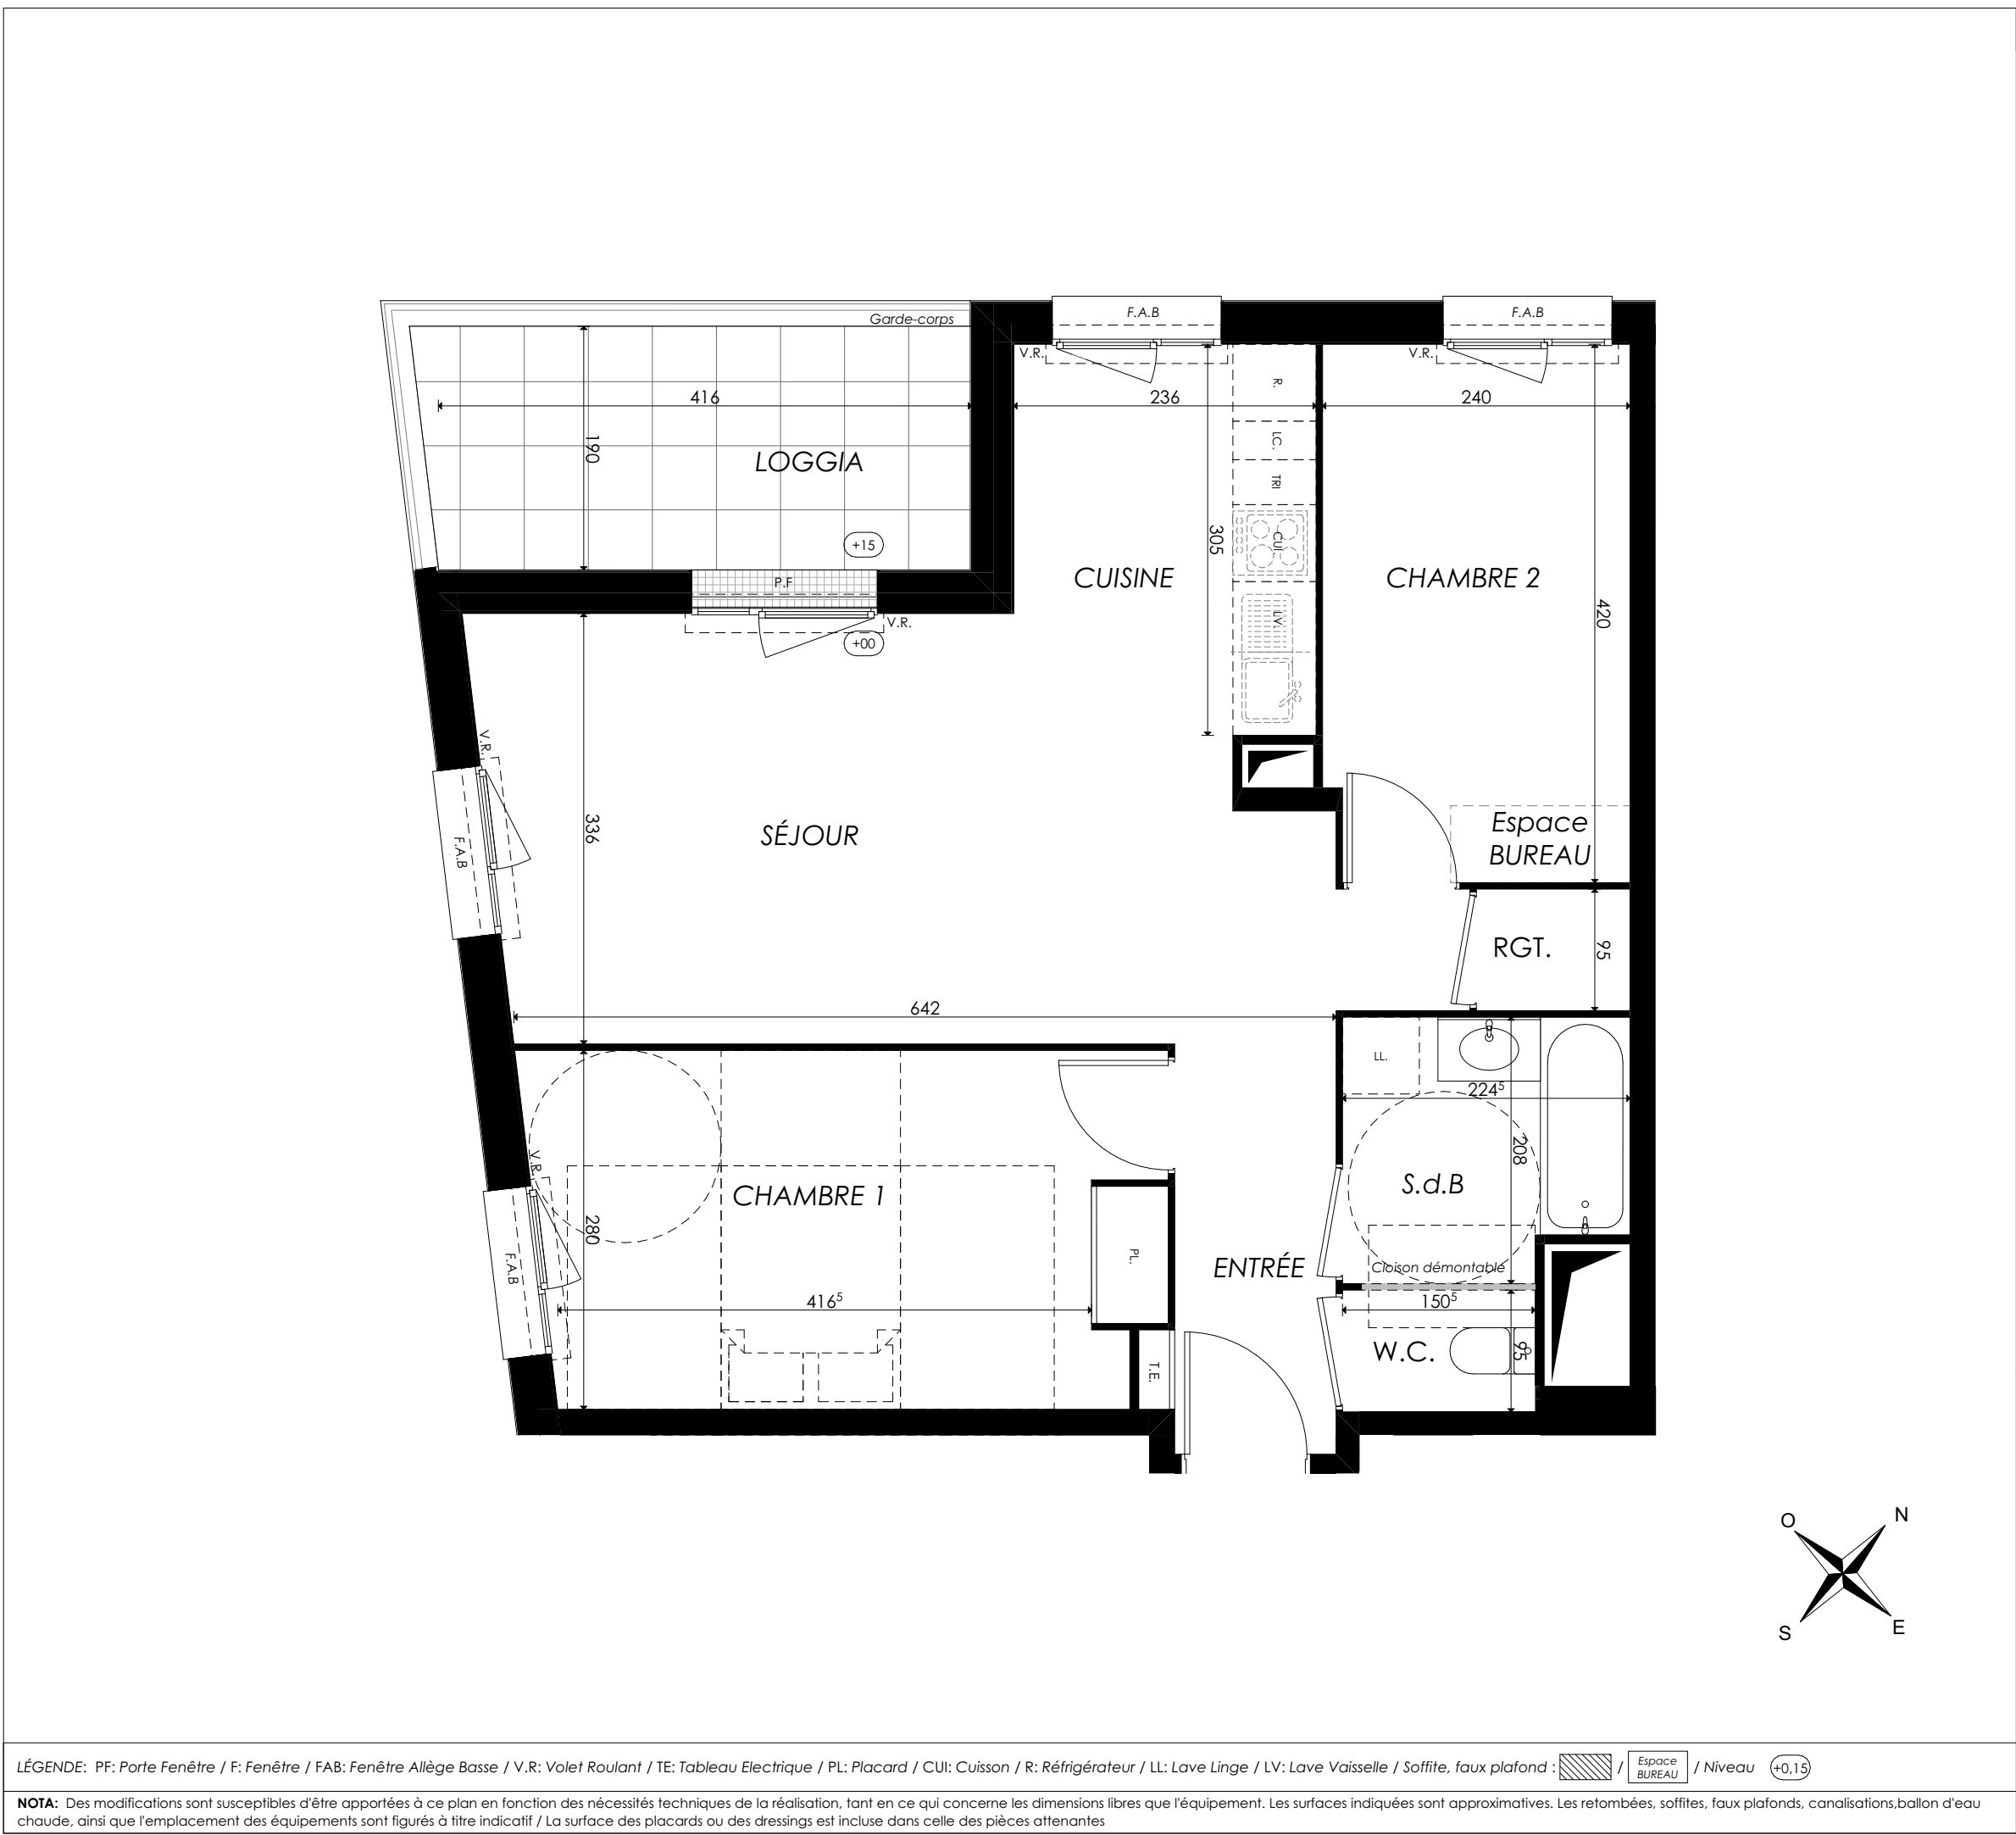

ECLOR

Avenue Marguerite Yourcenar  
91220 - Brétigny sur Orge

3 pièces, A203  
Bâtiment A, 2ème étage

|                     |                 |
|---------------------|-----------------|
| surfaces habitables |                 |
| Réception dont:     | 31,58 m²        |
| Entrée+PL           | - 4,03 m²       |
| Séjour              | - 20,35 m²      |
| Cuisine             | - 7,20 m²       |
| Chambre 1           | 13,57 m²        |
| Chambre 2           | 10,00 m²        |
| Rangement           | 1,11 m²         |
| Salle de Bains      | 4,47 m²         |
| WC                  | 1,43 m²         |
| <b>TOTAL</b>        | <b>62,16 m²</b> |
| Loggia              | 8,10 m²         |

Charles-Henri Tachon, architecture & paysage

20/03/2026

Ind. 4