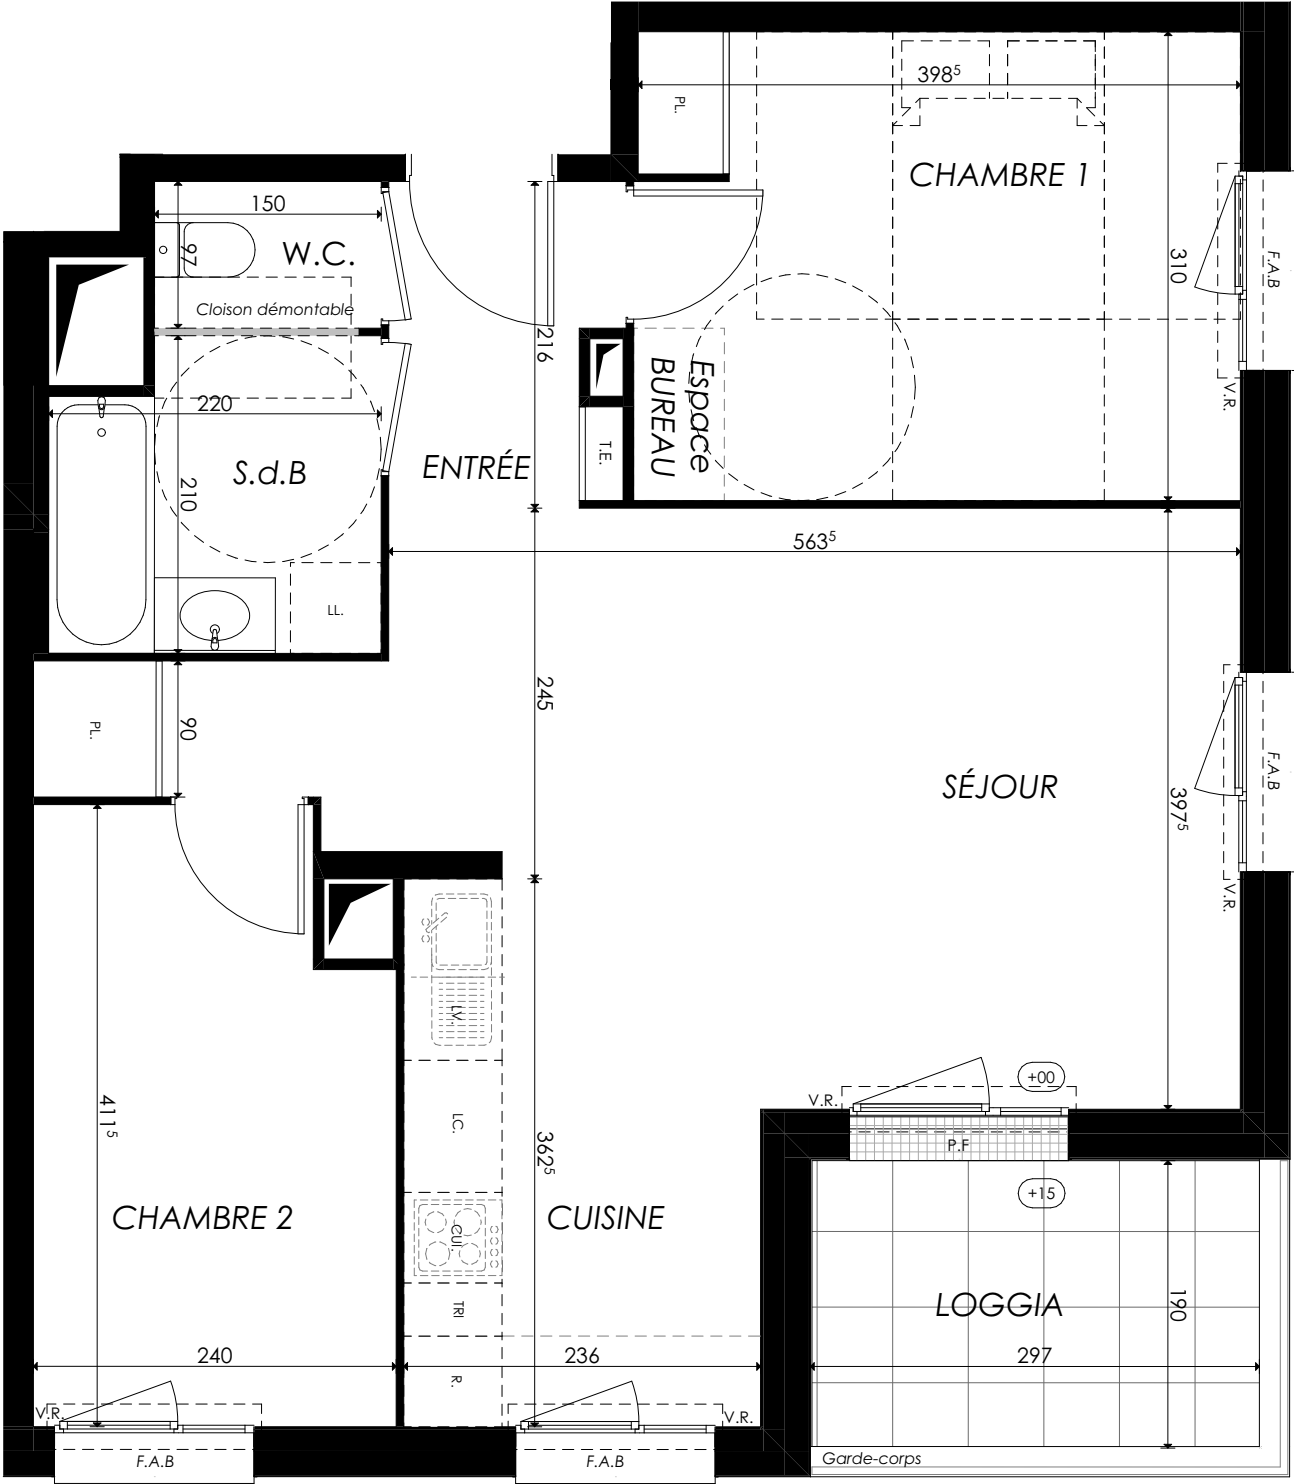


LÉGENDE: PF: Porte Fenêtre / F: Fenêtre / FAB: Fenêtre Allège Basse / V.R: Volet Roulant / TE: Tableau Electrique / PL: Placard / CUI: Cuisson / R: Réfrigérateur / LL: Lave Linge / LV: Lave Vaisselle / Soffite, faux plafond : / Espace BUREAU / Niveau (+0,15)

NOTA: Des modifications sont susceptibles d'être apportées à ce plan en fonction des nécessités techniques de la réalisation, tant en ce qui concerne les dimensions libres que l'équipement. Les surfaces indiquées sont approximatives. Les retombées, soffites, faux plafonds, canalisations,ballon d'eau chaude, ainsi que l'emplacement des équipements sont figurés à titre indicatif / La surface des placards ou des dressings est incluse dans celle des pièces attenantes

ECLOR

Avenue Marguerite Yourcenar
91220 - Brétigny sur Orge

3 pièces, B303
Bâtiment B, 3ème étage



surfaces habitables		
Réception dont:		
Entrée+PL	- 4,73 m²	32,35 m²
Séjour	- 20,15 m²	
Cuisine	- 7,47 m²	
Chambre 1		12,38 m²
Chambre 2		9,27 m²
Salle de bain		4,34 m²
WC		1,45 m²
TOTAL		59,79 m²
Loggia		5,65 m²

