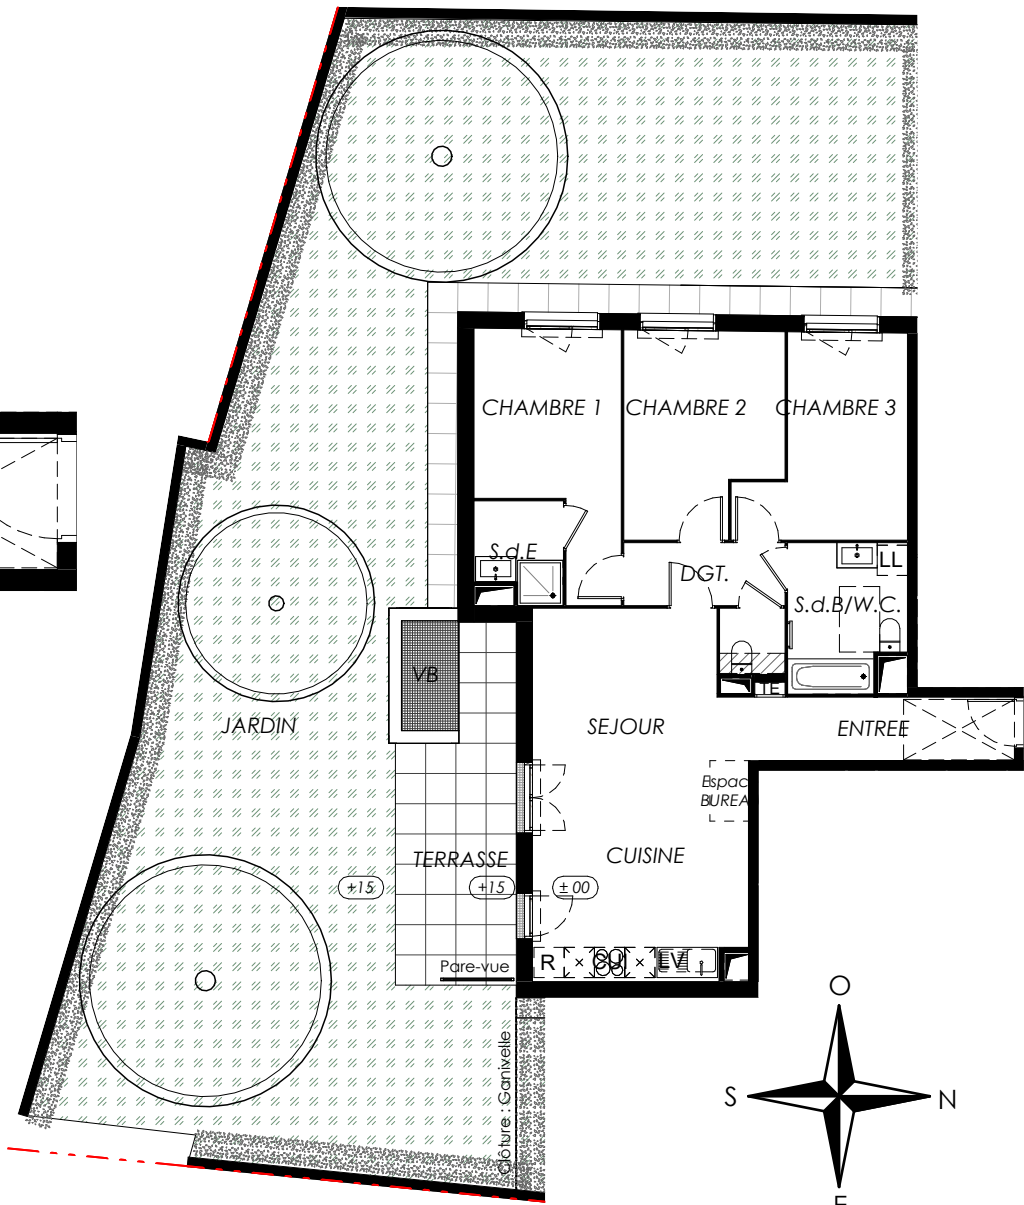
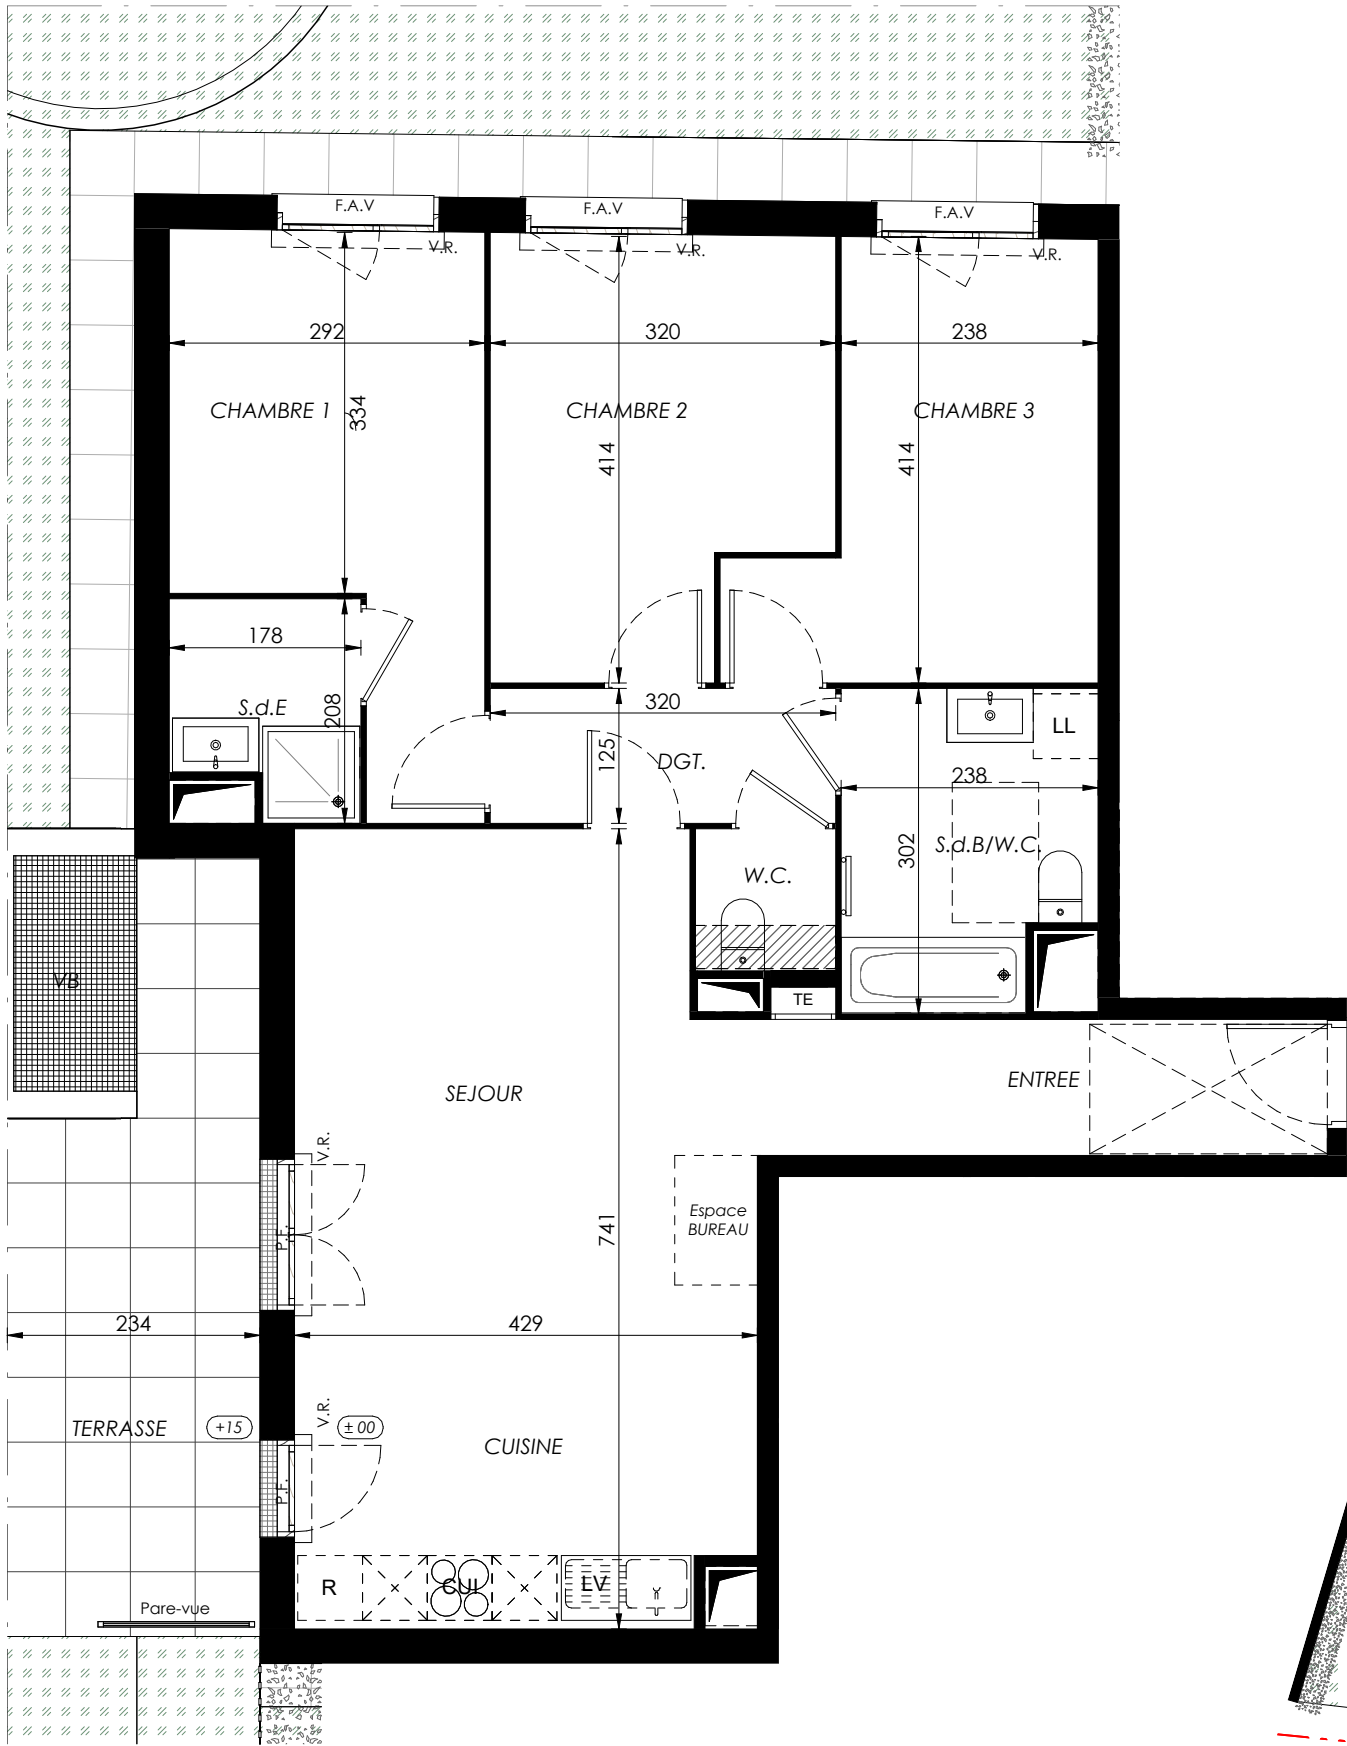


* Attentes prévues pour futures salle d'eau

Ce logement est considéré comme évolutif au titre de la loi ELAN du 23 novembre 2018.
Sa conception permet la redistribution des volumes pour garantir l'accessibilité ultérieure de l'unité de vie à l'issue de travaux simples.
Le plan accessible est celui présenté au permis de construire.


LEGENDE : P.F. : Porte Fenêtre / F. : Fenêtre / F.A.V. : Fenêtre Allège Vitrée / V.R. : Volet Roulant / GC : Garde-corps / TE : Tableau Electrique / PL : Placard / CUI : Cuisson / R : Réfrigérateur / LL : Lave Linge / LV : Lave Vaisselle / Soffite, f-plafond / ESPACE BUREAU / Niveau : (+20)

NOTA : Des modifications sont susceptibles d'être apportées à ce plan en fonction des nécessités techniques de la réalisation, tant en ce qui concerne les dimensions libres que l'équipement. Les surfaces indiquées sont approximatives. Les retombées, soffites, faux plafonds, canalisations, ballon d'eau chaude, ainsi que l'emplacement des équipements sont figurés à titre indicatif / La surface des placards ou des dressings est incluse dans celle des pièces attenantes.

Cour Renaissance

47-53 Avenue de la Cour de France
91260 - JUVISY-SUR-ORGE

4 pièces - B104
Bâtiment B, 1er étage / Rez-de-jardin

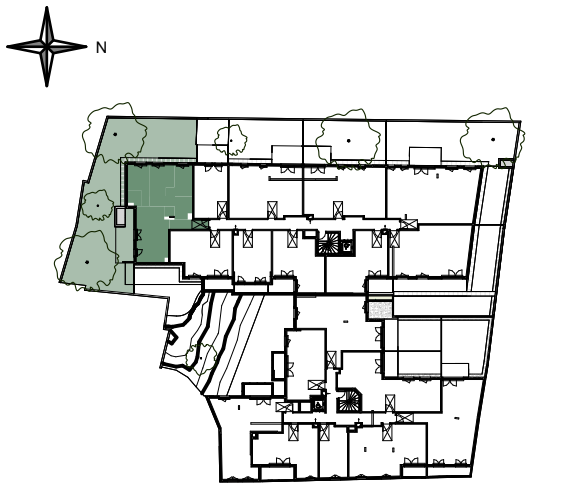

Surfaces Habitables

Réception dont :	36,95 m²
Entrée	6,55 m²
Séjour/Cuisine	30,40 m²
Suite parentale :	15,45 m²
Chambre 1	12,15 m²
Salle d'eau	3,30 m²
Chambre 2	11,95 m²
Chambre 3	11,10 m²
Salle de bains/W.C	6,60 m²
Dégagement	4,00 m²
W.C.	1,70 m²

TOTAL 87,75 m²

Jardin 175,75 m²
Terrasse 14,30 m²

