


Cour de France

47-53 Avenue de la Cour de France
91260 - JUVISY-SUR-ORGE

3 Pièces - B207
Bâtiment B, 1er étage


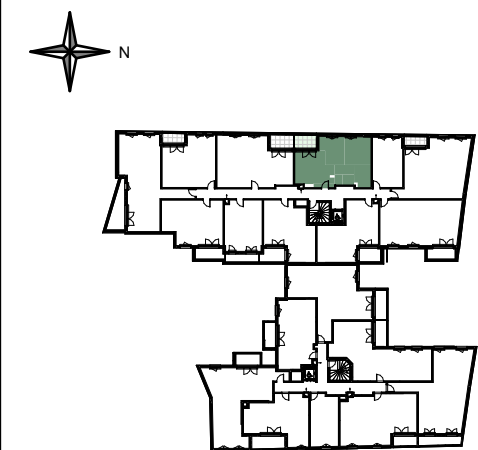


Surfaces Habitables

Réception dont :	21,60 m²
Entrée	1,60 m²
Séjour/Cuisine	20,00 m²
Chambre 1	12,80 m²
Chambre 2	10,95 m²
Salle de bains	6,25 m²
W.C.	2,00 m²
Dégagement	3,05 m²
Cellier	1,35 m²

TOTAL 58,00 m²

Terrasse 5,40 m²

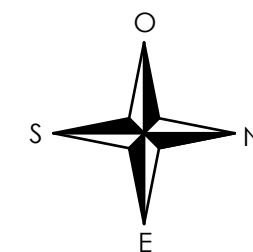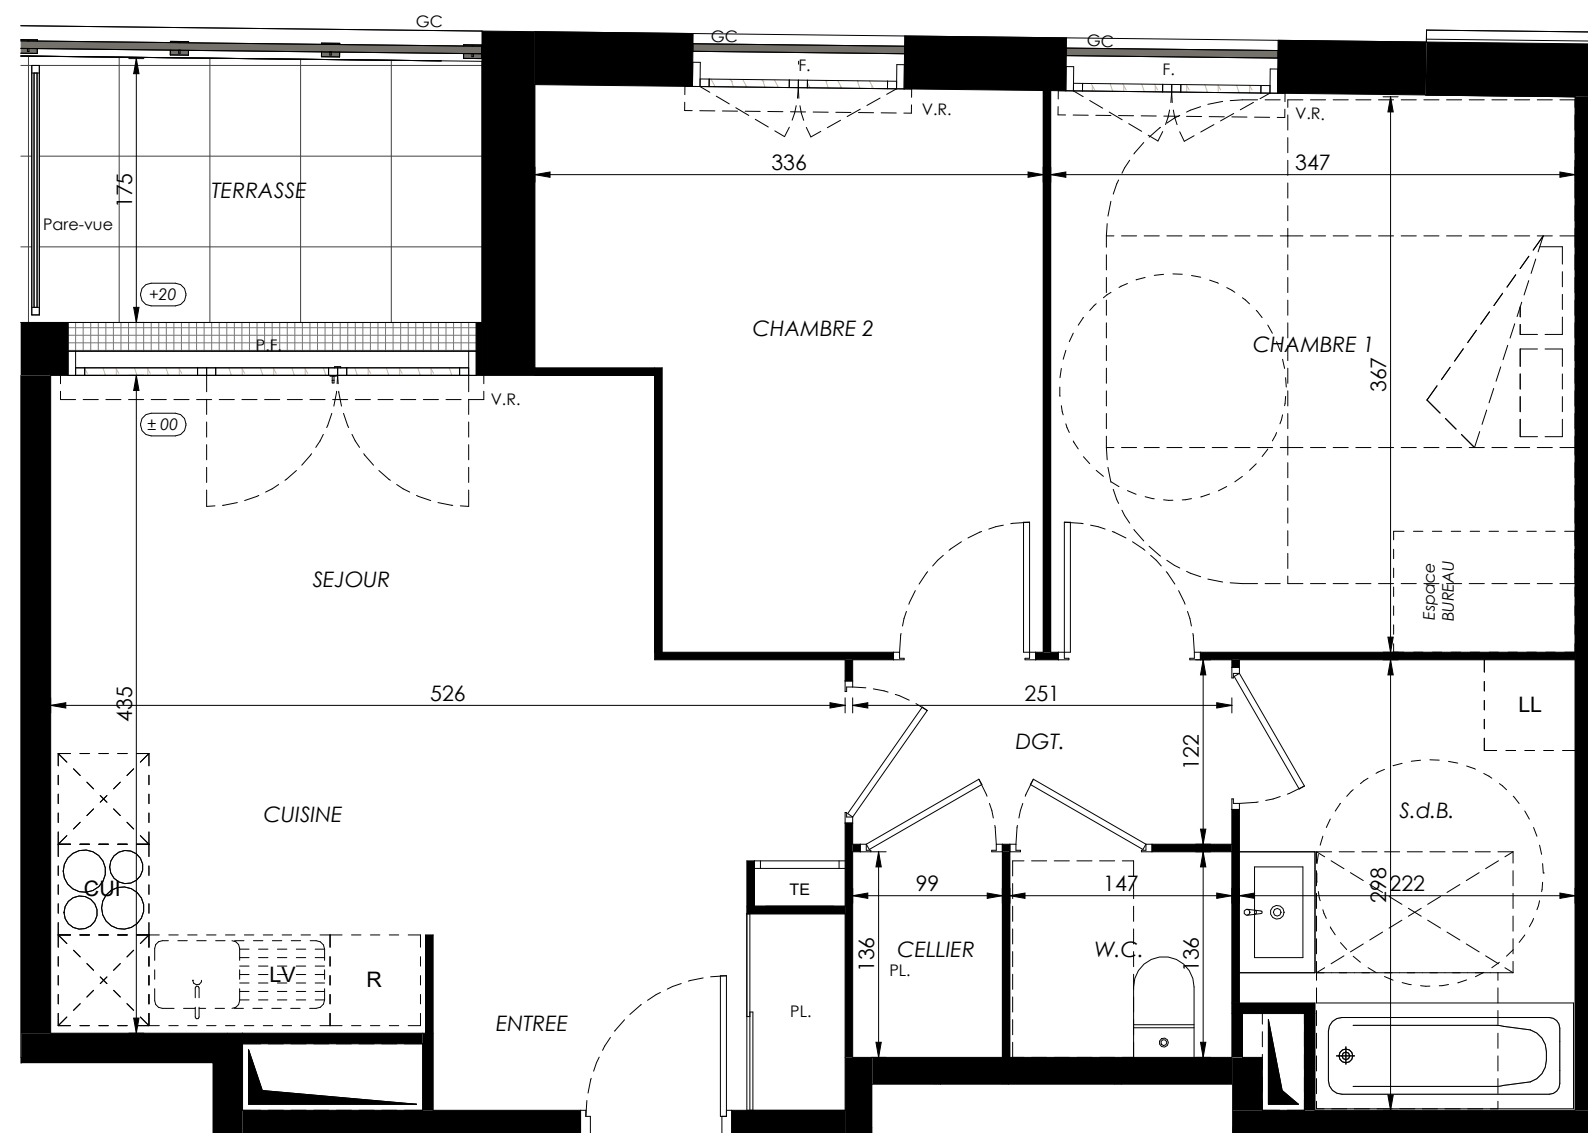

LEGENDE : P.F.: Porte Fenêtre / F.: Fenêtre / F.A.V.: Fenêtre Allège Vitrée / V.R.: Volet Roulant / TE: Tableau Electrique / PL: Placard / CUI: Cuisson / R: Réfrigérateur / LL: Lave Linge / LV: Lave Vaisselle / Soffite, faux plafond: [Symbol] / ESPACE BUREAU / Niveau: +20

NOTA : Des modifications sont susceptibles d'être apportées à ce plan en fonction des nécessités techniques de la réalisation, tant en ce qui concerne les dimensions libres que l'équipement. Les surfaces indiquées sont approximatives. Les retombées, soffites, faux plafonds, canalisations, ballon d'eau chaude, ainsi que l'emplacement des équipements sont figurés à titre indicatif / La surface des placards ou des dressings est incluse dans celle des pièces attenantes.