



PROVISOIRE

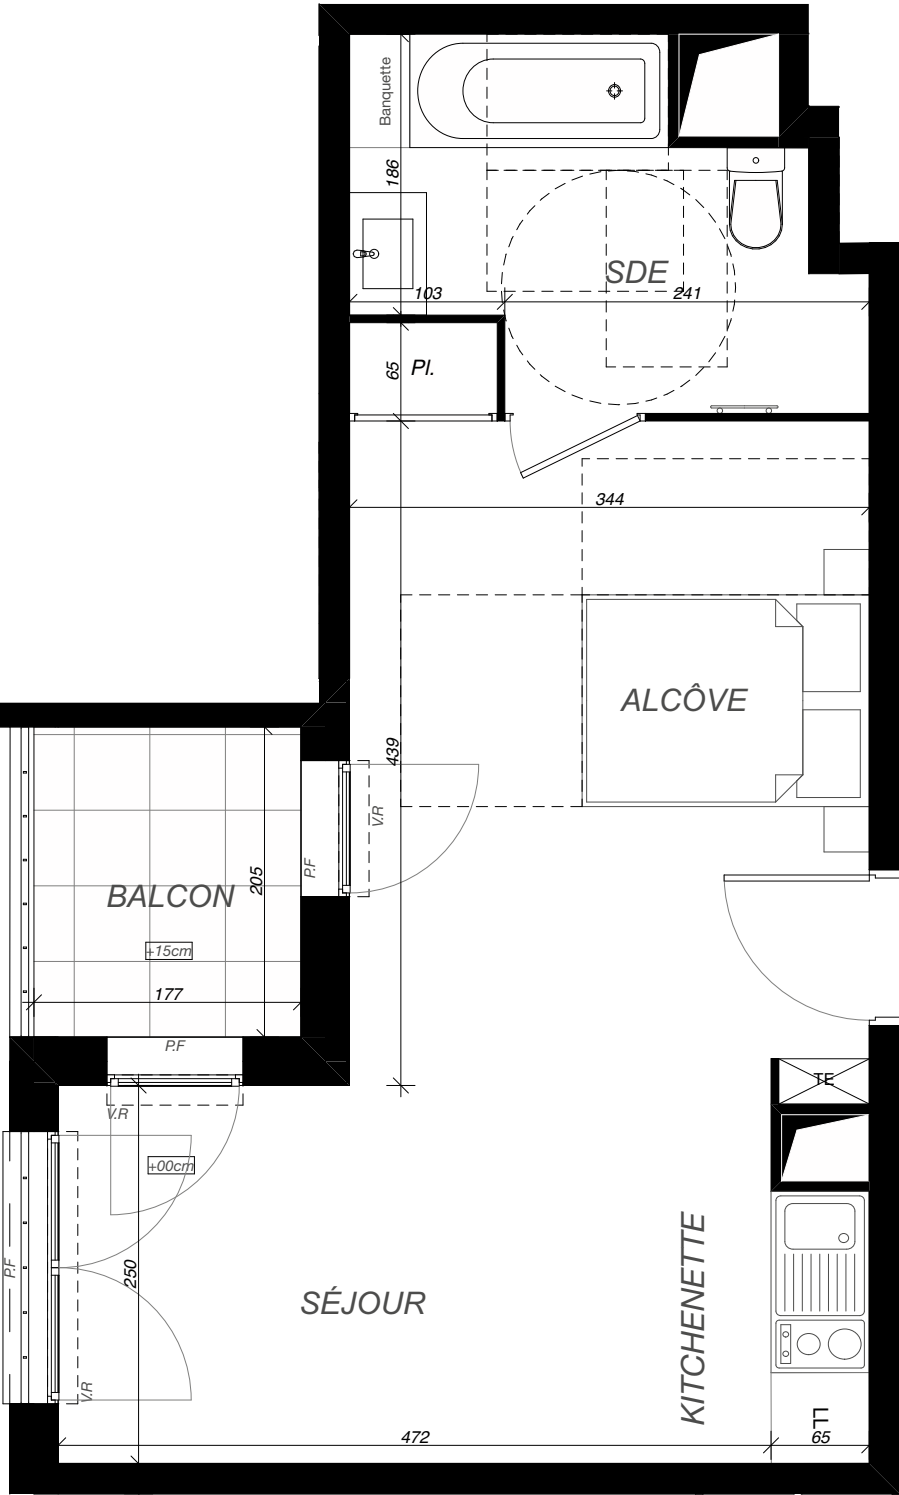

A209

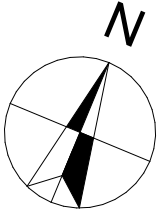

LÉGENDES : PF : PORTE FENETRE / F: Fenêtre / F.A.B : Fenêtre Allège Basse / V.R : Volet Roulant / T.E : Tableau Électrique / Pl. : Placard / CUI. : Cuisson / Ref. : Réfrigérateur / LL. : Lave Linge / LV. : Lave Vaisselle / Soffite, faux plafond / Niveau : +25cm


NOTA : Des modifications sont susceptibles d'être apportées à ce plan en fonction des nécessités techniques de la réalisation, tant en ce qui concerne les dimensions libres que l'équipement. Les surfaces indiquées sont approximatives. Les retombées, soffites, faux plafonds, canalisations, ballon d'eau chaude ainsi que l'emplacement des équipements sont figurés à titre indicatif / la surface des placards ou des dressings est incluse dans celle des pièces attenantes.



L'ORÉE DU SQUARE

Rue Albert Garry
94450 - Limeil-Brévannes


Studio Alcôve - Lot n° A209
Bâtiment A, 2ème étage

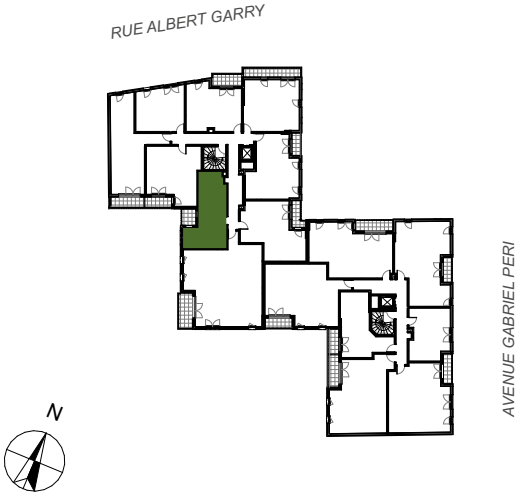

Surfaces Habitables en m²

SÉJOUR / KITCHENETTE	17,8
ALCÔVE	10,8
SDE	6,6
TOTAL SURFACE HABITABLE	35,2 m²

BALCON	3,5
TOTAL SURFACES EXTÉRIEURES	3,5 m²

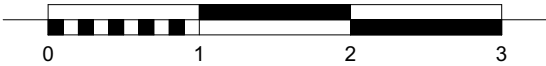

ML architectes

11/03/2025 - Indice A