


PROVISOIRE

L'ORÉE DU SQUARE

Rue Albert Garry  
94450 - Limeil-Brévannes

2 pièces - Lot n° A302  
Bâtiment A, 3ème étage

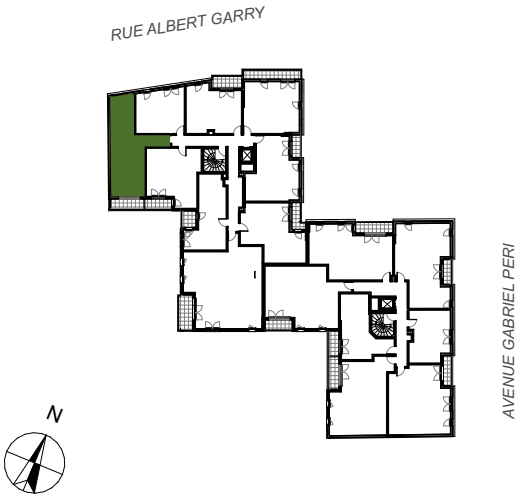


Surfaces Habitables en m²

|                  |      |
|------------------|------|
| RÉCEPTION DONT : | 31,3 |
| ENTRÉE           | 7,5  |
| SÉJOUR / CUISINE | 23,8 |



|         |      |
|---------|------|
| CHAMBRE | 11,8 |
| SDE     | 4,4  |
| TOIL.   | 1,3  |

TOTAL SURFACE HABITABLE 48,8 m²

|                            |        |
|----------------------------|--------|
| BALCON                     | 5,3    |
| TOTAL SURFACES EXTÉRIEURES | 5,3 m² |

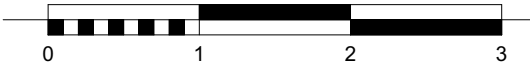

NOTA : Des modifications sont susceptibles d'être apportées à ce plan en fonction des nécessités techniques de la réalisation, tant en ce qui concerne les dimensions libres que l'équipement. Les surfaces indiquées sont approximatives. Les retombées, soffites, faux plafonds, canalisations, ballon d'eau chaude ainsi que l'emplacement des équipements sont figurés à titre indicatif / la surface des placards ou des dressings est incluse dans celle des pièces attenantes.

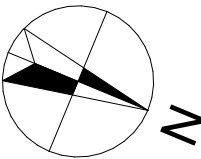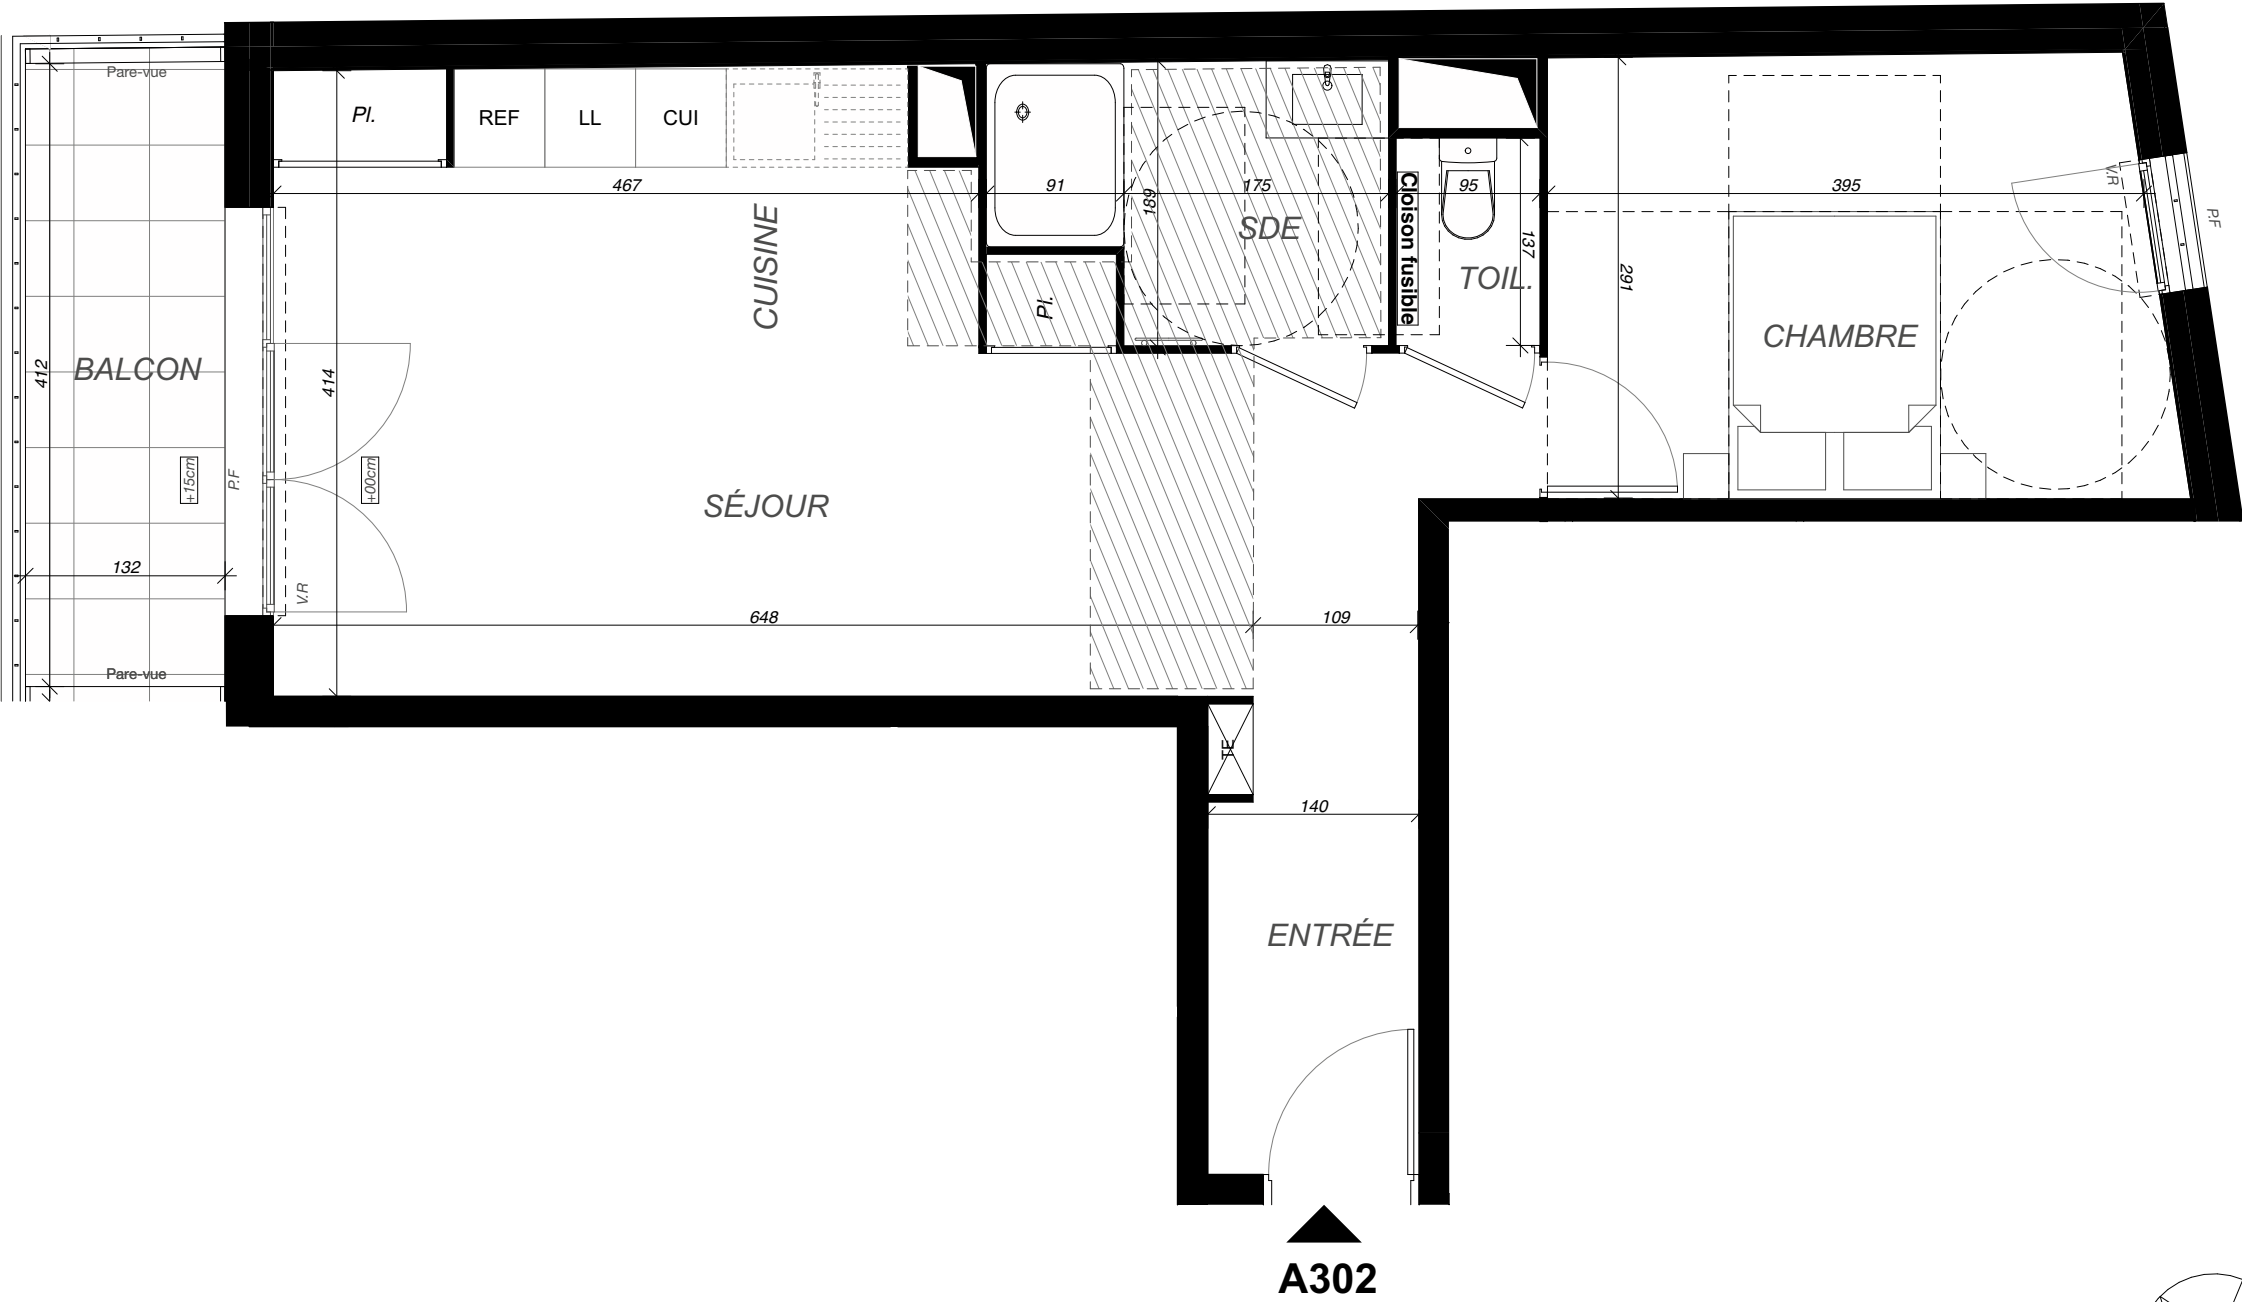

LÉGENDES : PF : PORTE FENETRE / F: Fenêtre / F.A.B : Fenêtre Allège Basse / V.R : Volet Roulant / T.E : Tableau Électrique / Pl. : Placard / CUI. : Cuisson / Ref. : Réfrigérateur / LL. : Lave Linge / LV. : Lave Vaisselle / Soffite, faux plafond / Niveau : +25cm