


PROVISOIRE

L'ORÉE DU SQUARE

Rue Albert Garry
94450 - Limeil-Brévannes


2 pièces - Lot n° B004
Bâtiment B, Rez-de-jardin

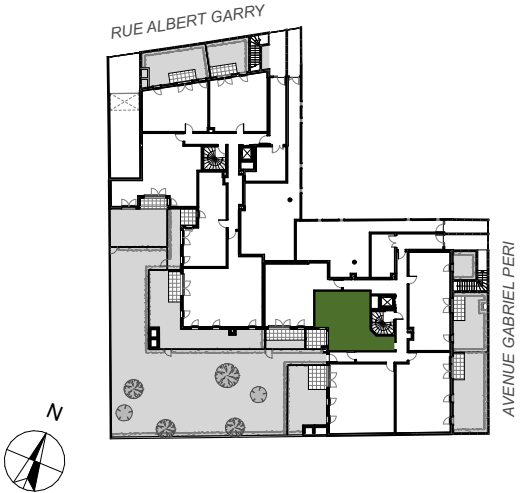

Surfaces Habitables en m²

RÉCEPTION DONT :	26,3
ENTRÉE	3,8
SÉJOUR / CUISINE	22,5
CHAMBRE	11,5
DGT.	1,6
SDB.	5,5
TOIL.	1,7
TOTAL SURFACE HABITABLE	46,6 m²

TERRASSE	5,8
TOTAL SURFACES EXTÉRIEURES	5,8 m²

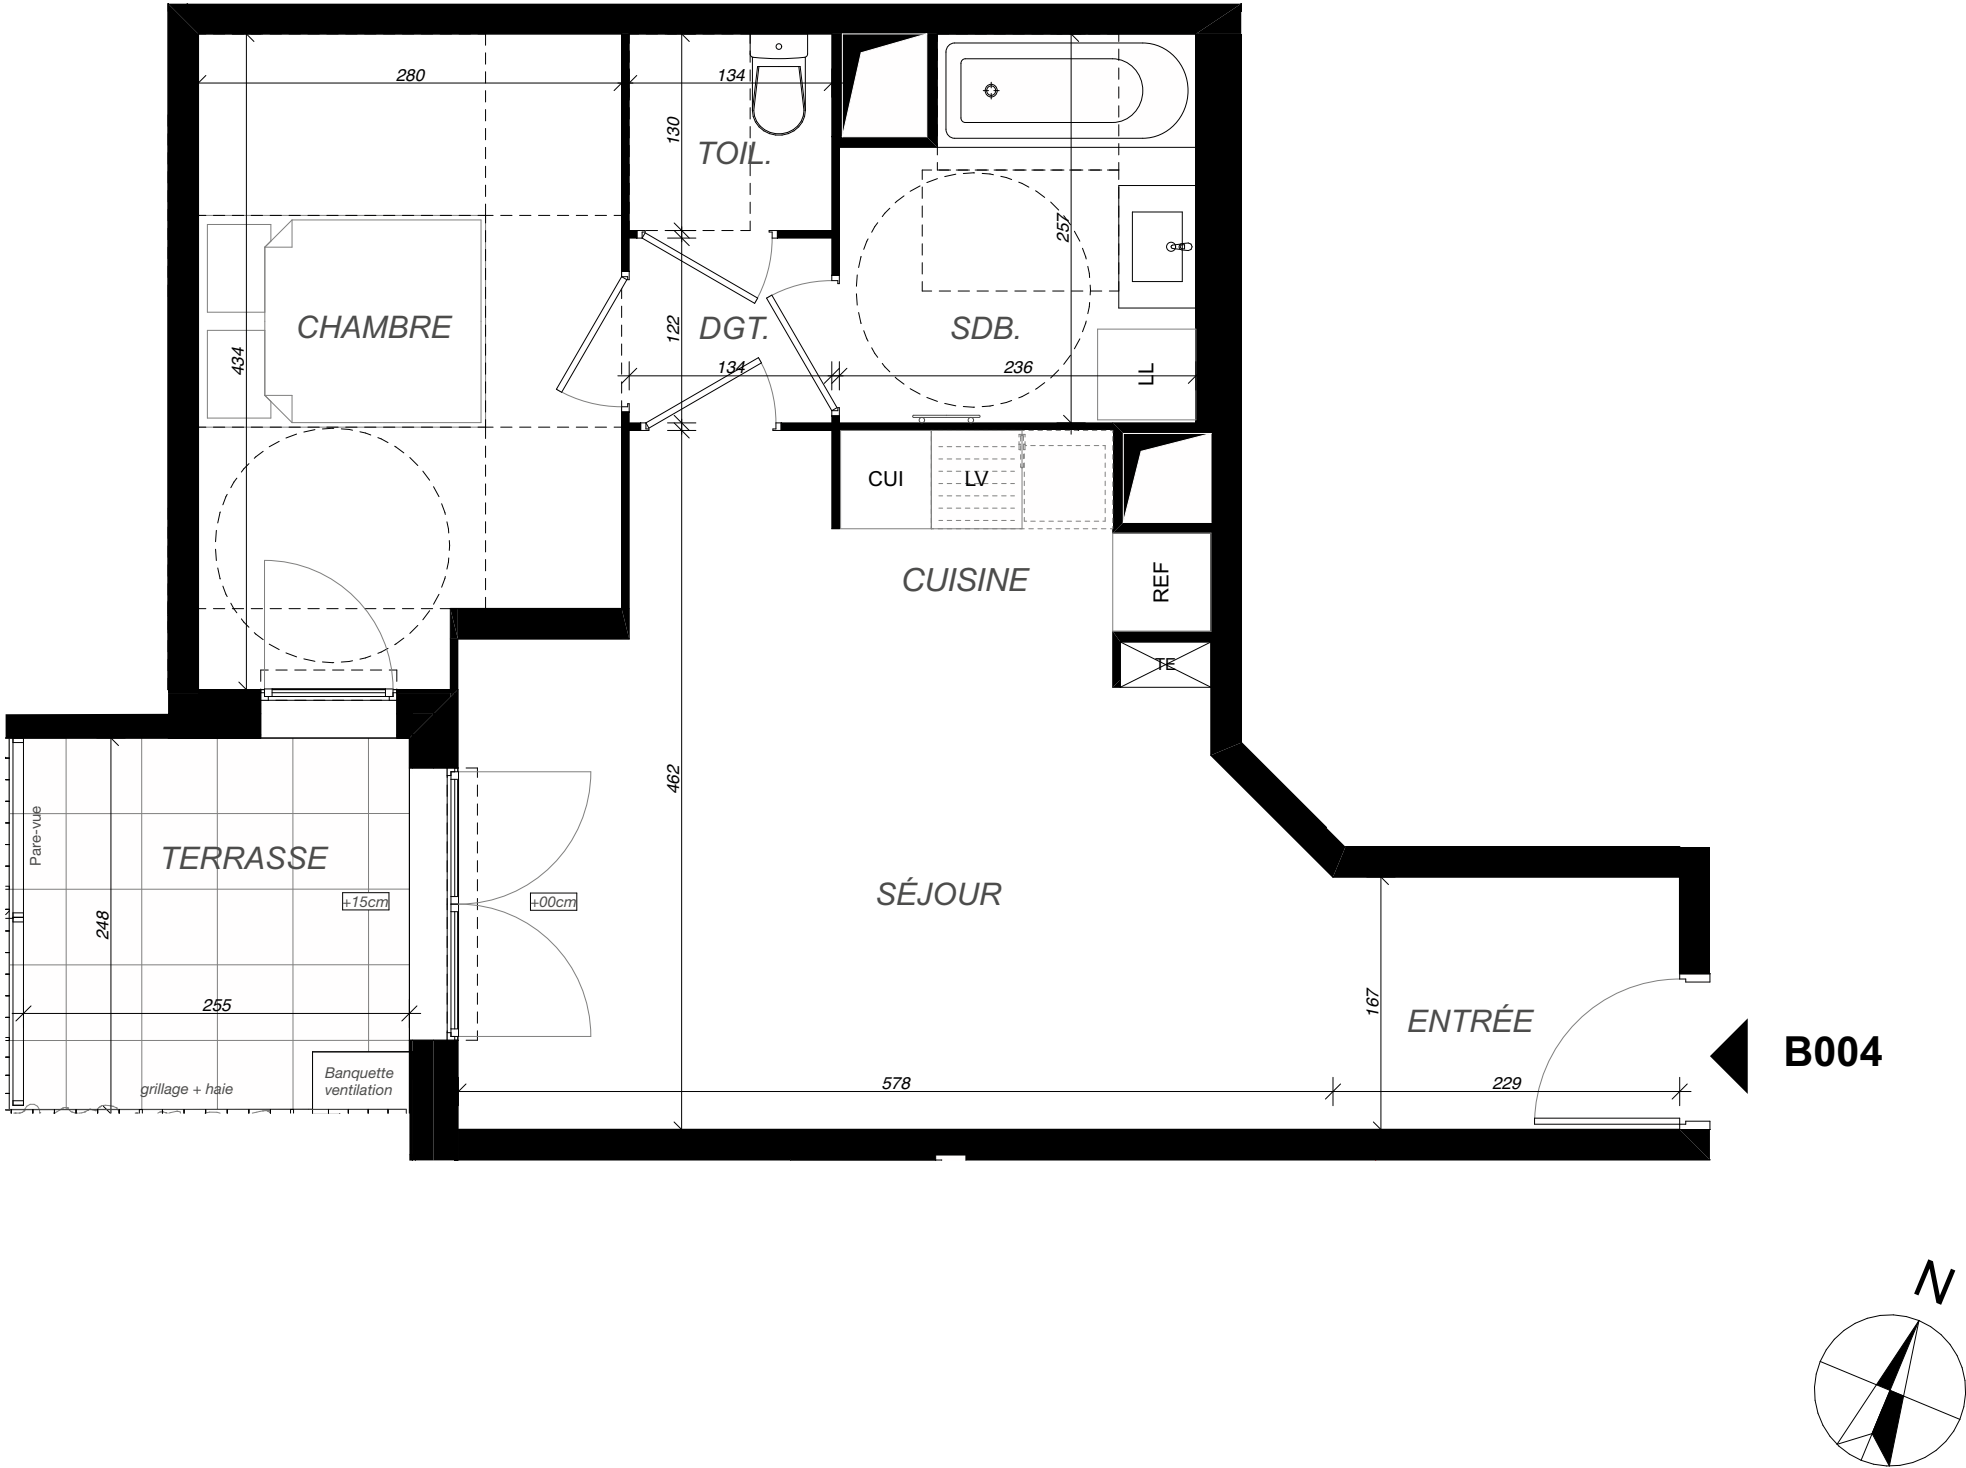

LÉGENDES : PF : PORTE FENETRE / F: Fenêtre / F.A.B : Fenêtre Allège Basse / V.R : Volet Roulant / T.E : Tableau Électrique / Pl. : Placard / CUI. : Cuisson / Ref. : Réfrigérateur / LL. : Lave Linge / LV. : Lave Vaisselle / Soffite, faux plafond / Niveau : +25cm

NOTA : Des modifications sont susceptibles d'être apportées à ce plan en fonction des nécessités techniques de la réalisation, tant en ce qui concerne les dimensions libres que l'équipement. Les surfaces indiquées sont approximatives. Les retombées, soffites, faux plafonds, canalisations, ballon d'eau chaude ainsi que l'emplacement des équipements sont figurés à titre indicatif / la surface des placards ou des dressings est incluse dans celle des pièces attenantes.