


PROVISOIRE

L'ORÉE DU SQUARE

Rue Albert Garry
94450 - Limeil-Brévannes


3 pièces - Lot n° B302
Bâtiment B, 3ème étage

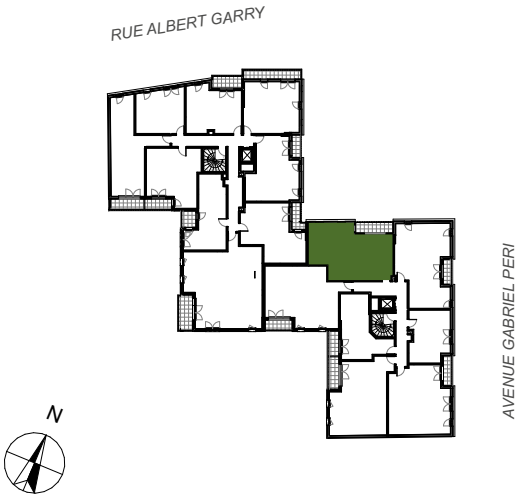


Surfaces Habitables en m²

RÉCEPTION DONT :		25,2
ENTRÉE	3,0	
SÉJOUR / CUISINE	22,2	
CHAMBRE 1		10,4
CHAMBRE 2		12,6
DGT.		3,5
SDB.		4,6
TOIL.		1,4
TOTAL SURFACE HABITABLE		57,7 m²


BALCON	6,0
TOTAL SURFACES EXTÉRIEURES	6,0 m²

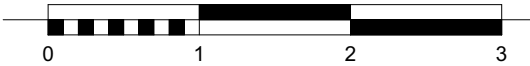

NOTA : Des modifications sont susceptibles d'être apportées à ce plan en fonction des nécessités techniques de la réalisation, tant en ce qui concerne les dimensions libres que l'équipement. Les surfaces indiquées sont approximatives. Les retombées, soffites, faux plafonds, canalisations, ballon d'eau chaude ainsi que l'emplacement des équipements sont figurés à titre indicatif / la surface des placards ou des dressings est incluse dans celle des pièces attenantes.

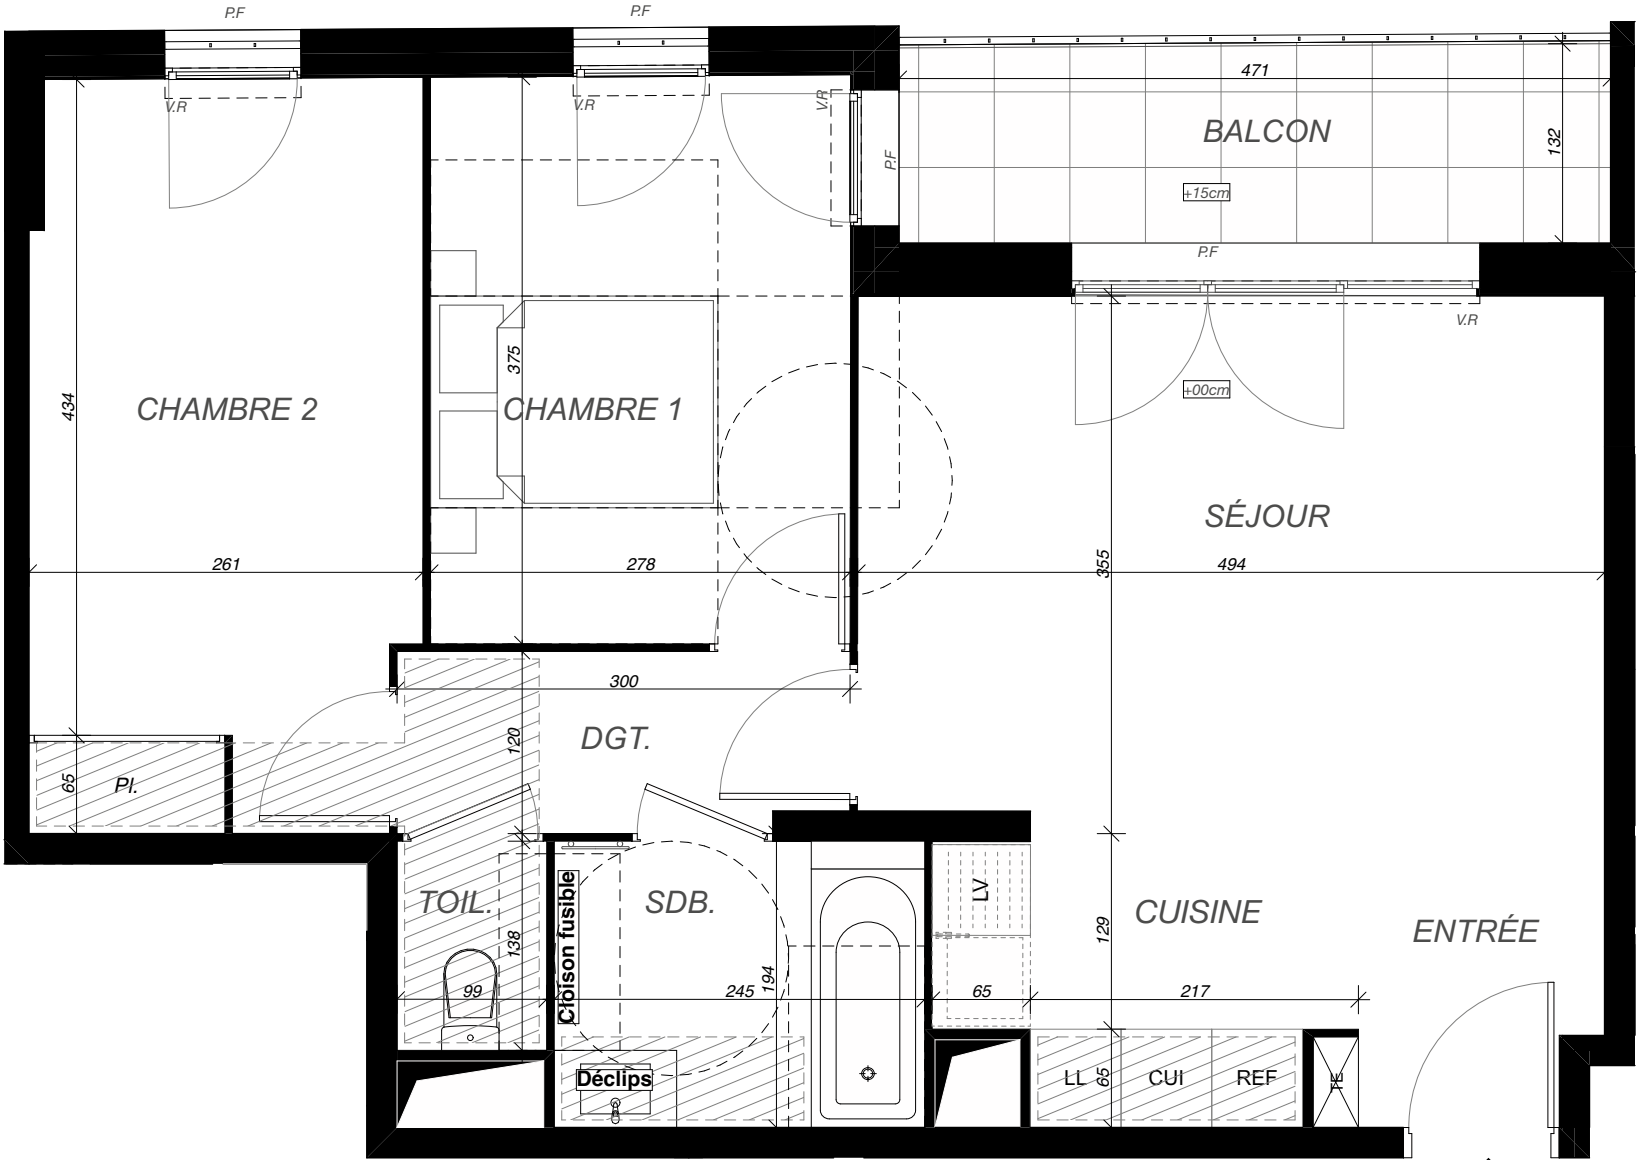

B302

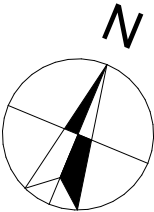

LÉGENDES : PF : PORTE FENETRE / F: Fenêtre / F.A.B : Fenêtre Allège Basse / V.R : Volet Roulant / T.E : Tableau Électrique / Pl. : Placard / CUI. : Cuisson / Ref. : Réfrigérateur / LL. : Lave Linge / LV. : Lave Vaisselle / Soffite, faux plafond / Niveau : +25cm