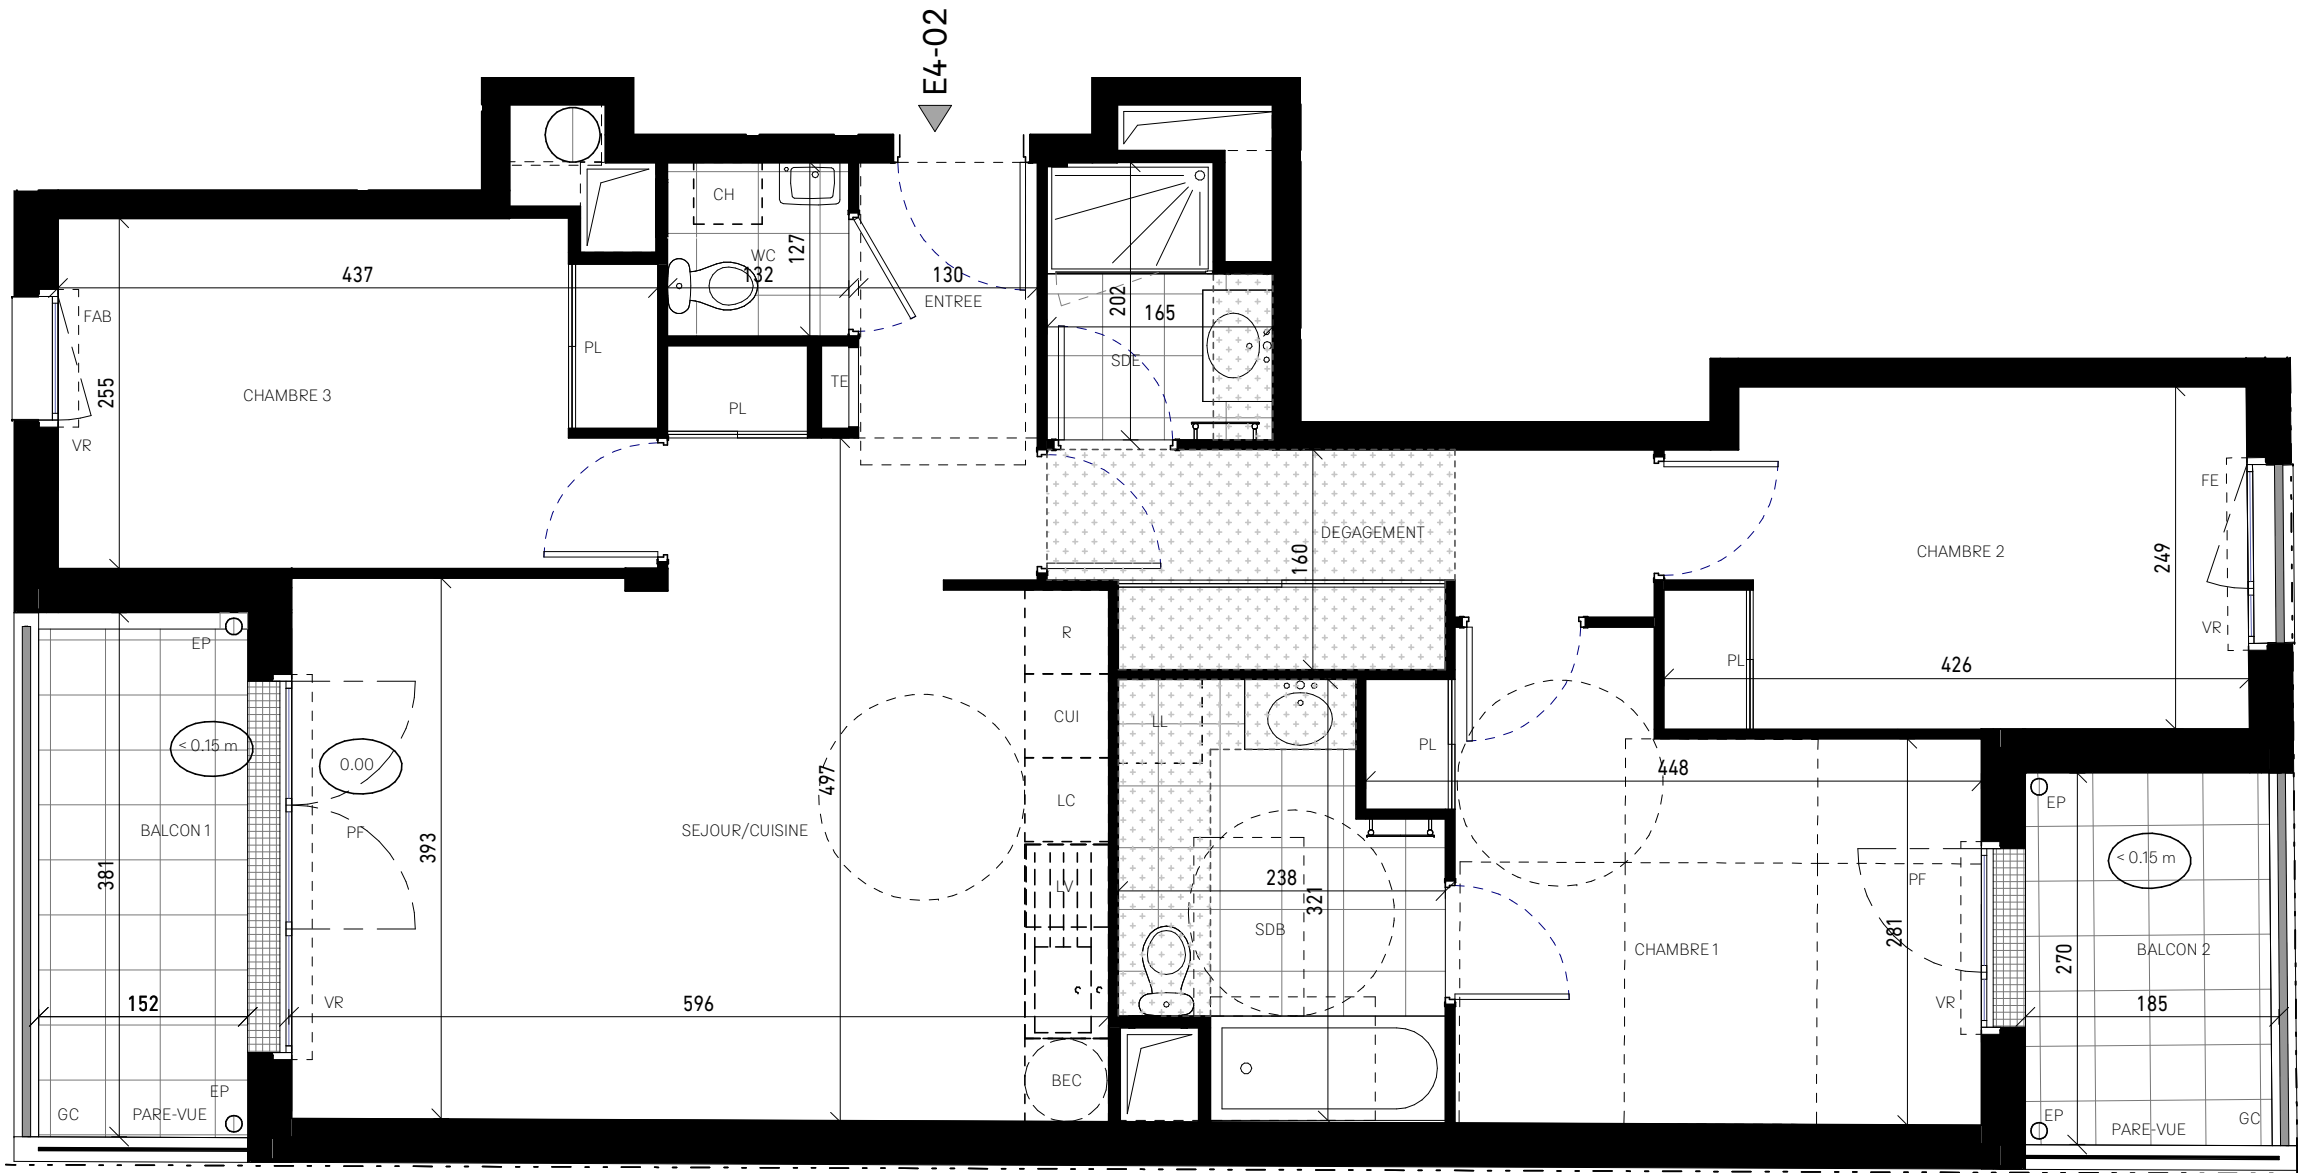



LEGENDE: PF: Porte Fenêtre / FE: Fenêtre / FAB: Fenêtre Allège basse / VR: Volet roulant / GC: Garde-corps / PL: Placard / CUI: Cuisson / R: Réfrigérateur / LL: Lave Linge / LV: Lave Vaisselle / TE: Tableau électrique / SS: Sèche - Serviettes / EP: Descente eau pluviale / Soffite, faux-plafonds: [Symbol] / Niveau: 0.00

Nota :
Le présent document reprend la figure et les dispositions générales du lot.
Des adaptations sont susceptibles de lui être apportées lors de sa réalisation en fonction de nécessités techniques ou réglementaires, tant en ce qui concerne les dimensions des passages libres, les dimensions et la disposition des ouvertures libres, que l'équipement. Les côtes indiquées sont approximatives.
Les poutres, soffites et faux-plafonds ne sont pas obligatoirement indiqués.
Les appareils électroménagers sont représentés à titre indicatif et ne sont pas fournis.

LES JARDINS D'ARAGON

42-58 Avenue de Stalingrad
94800 VILLEJUIF

Bâtiment	Appartement	Type	Étage
E	N° E4-02	4 PIECES	R+4

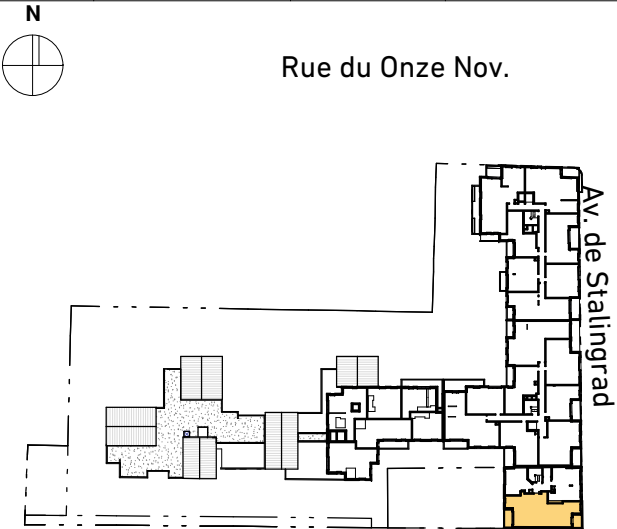

Surfaces habitables	
ENTREE	2.61 m²
SEJOUR/CUISINE	26.74 m²
DEGAGEMENT	6.14 m²
CHAMBRE 1	12.53 m²
CHAMBRE 2	10.30 m²
CHAMBRE 3	10.87 m²
SDB	6.50 m²
SDE	2.97 m²
WC	1.67 m²

TOTAL 80.33 m²

BALCON 1	5.80 m²
BALCON 2	4.83 m²



INDICE 3 17/04/2024