


GREEN CENTRAL

Rue Arnaud Beltrame - Rue du Stade
77310 - Saint-Fargeau-Ponthierry




3 pièces, 2001
Bâtiment 2 RDC

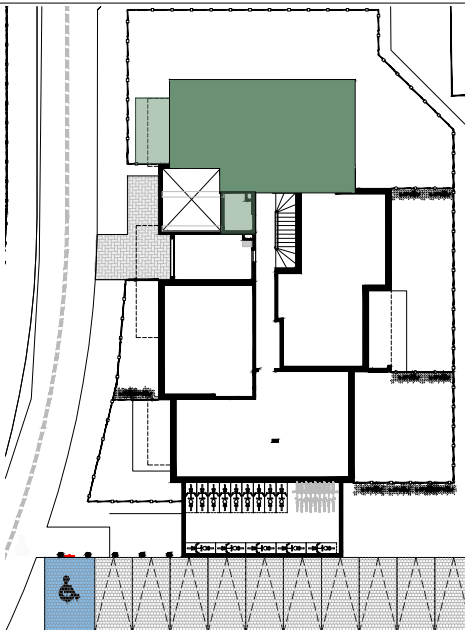

Surfaces Habitables

Réception dont:		34.85 m²
Entrée + Pl.	4.75 m²	
Séjour / Cuisine	30.10 m²	
Chambre 1		12.85 m²
Chambre 2 + Pl.		10.35 m²
Dégagement		1.70 m²
Salle de Bains		5.05 m²
WC		1.20 m²
Rangement		2.85 m²

TOTAL	68.85 m²
Jardin dont Terrasse	129.40 m² 10.00 m²
Annexe : cellier	4.70 m²

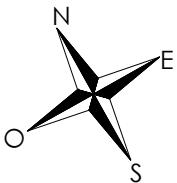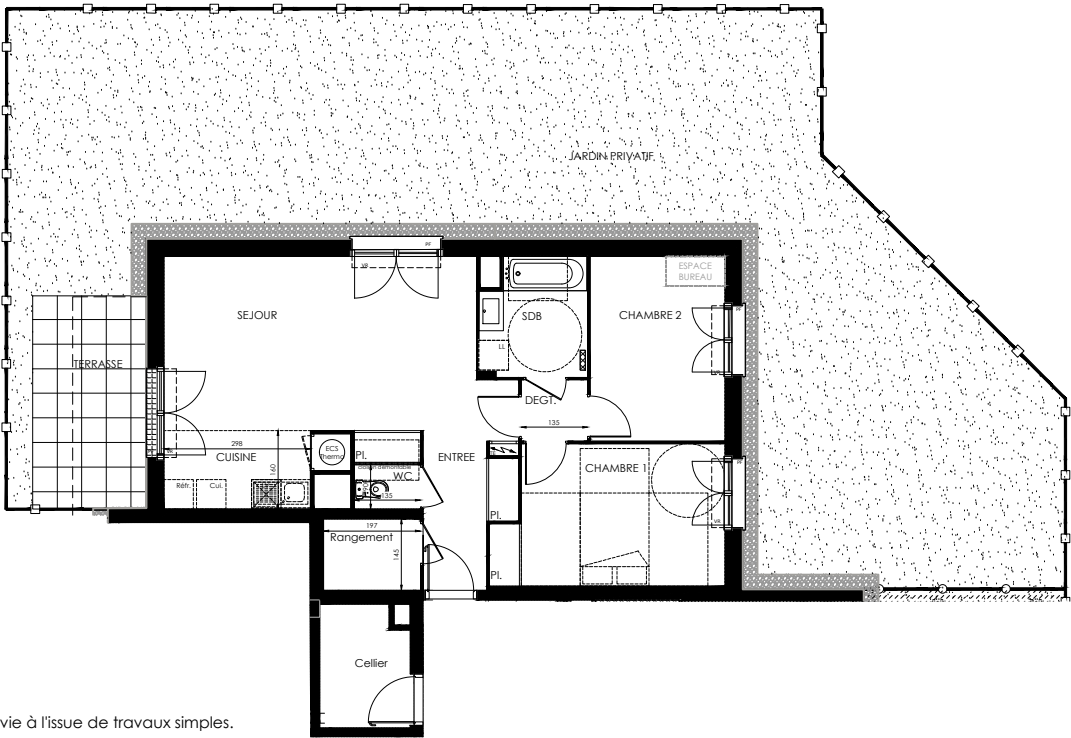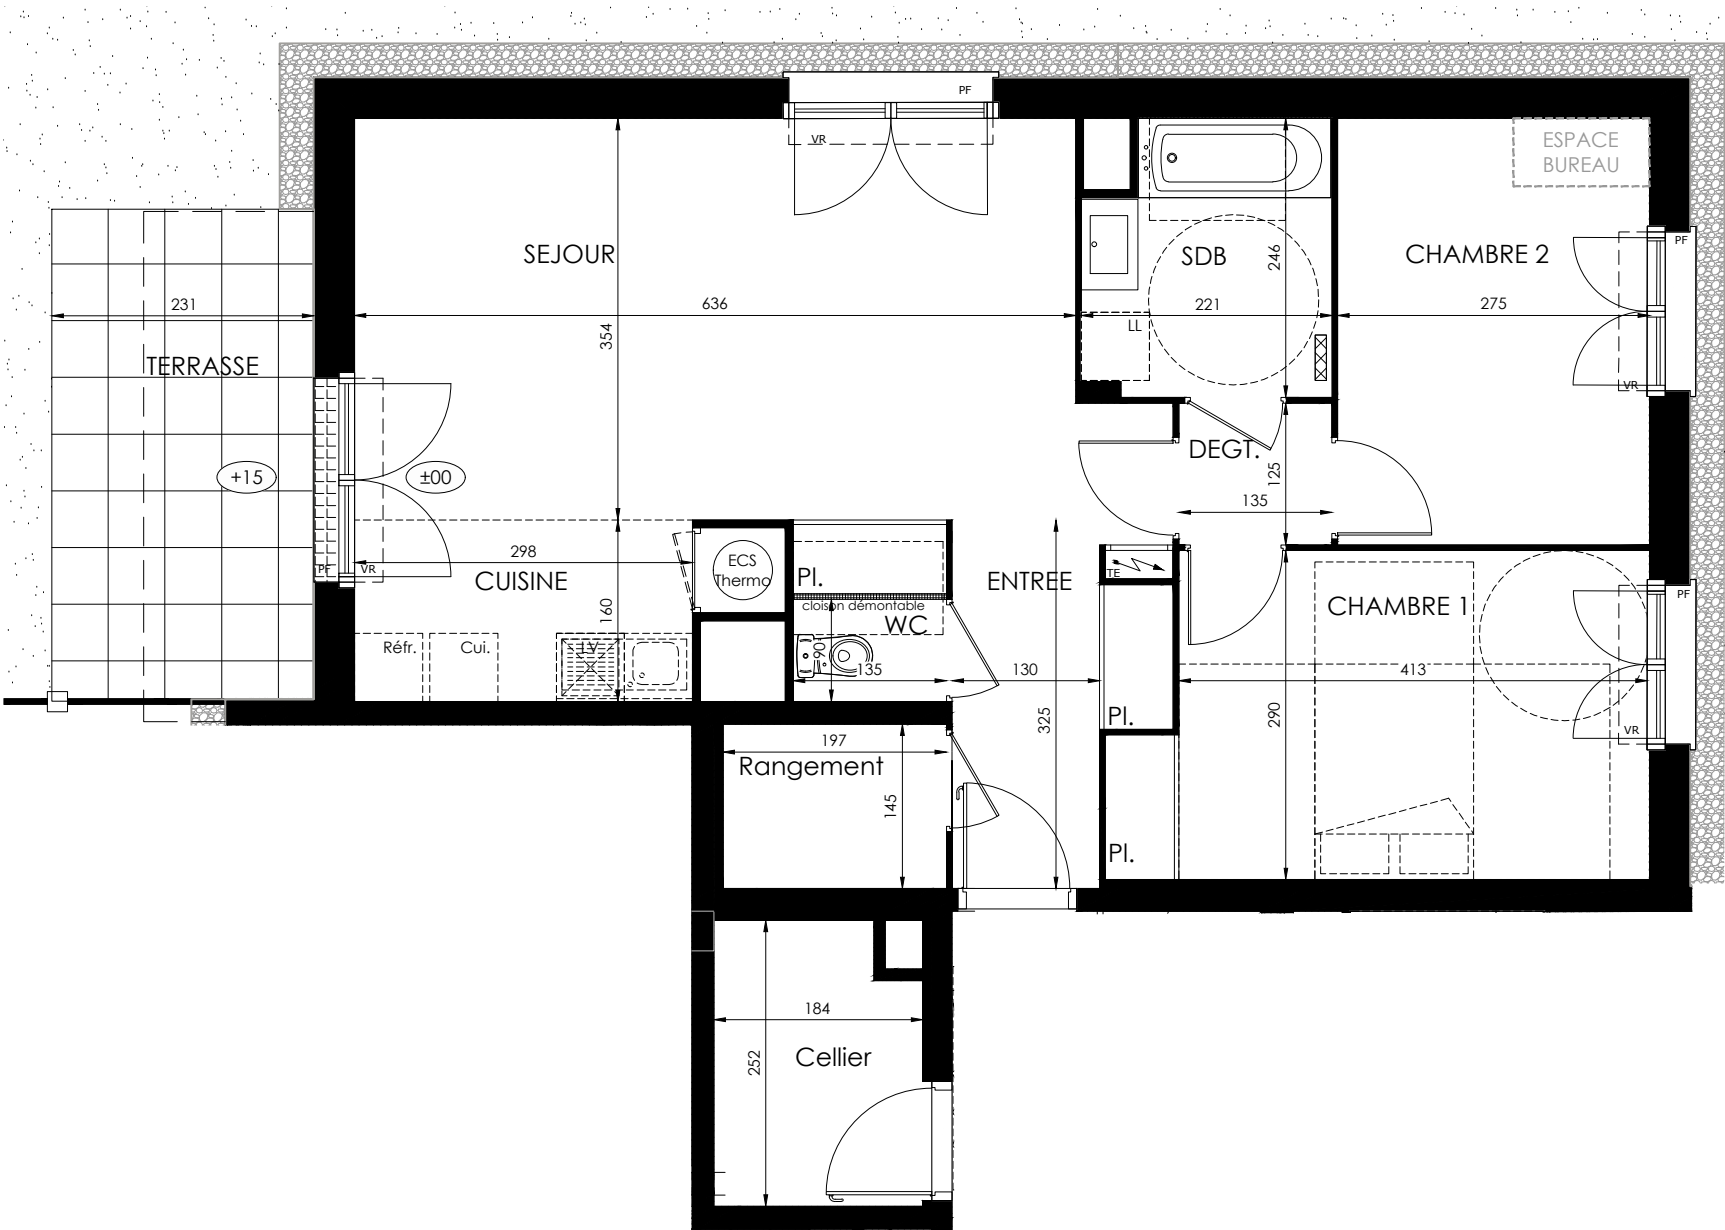

*Ce logement est considéré comme évolutif au titre de la loi ELAN du 23 novembre 2018.
Sa conception permet la redistribution de volume pour garantir l'accessibilité ultérieure de l'unité de vie à l'issue de travaux simples.
Le plan accessible est celui présenté au permis de construire.

LEGENDE: PF : Porte Fenêtre / F : Fenêtre / FAB : Fenêtre Allège Basse / VR : Volet Roulant / FAV : Fenêtre allège vitrée / TE : Tableau Electrique / Pl. : Placard / CUI : Cuisson / REF : Réfrigérateur / LL : Lave-linge / LV : Lave-Vaisselle / GC : Garde-corps
Soffite, faux-plafond : / Sèche serviette : / Niveau : / Caillebotis : / Espace Bureau :

NOTA: Des modifications sont susceptibles d'être apportées à ce plan en fonction des nécessités techniques de la réalisation, tant en ce qui concerne les dimensions libres et les cotes altimétriques que l'équipement. Les surfaces indiquées sont approximatives. Les retombées, soffites, faux-plafonds, canalisations, ballon d'eau chaude, ainsi que l'emplacement des équipements sont figurés à titre indicatif / La surface des placards ou des dressing est incluse dans celle des pièces attenantes.