

Emblémati'K

Rue Grange Dame Rose
78 140 - Velizy-Villacoublay

2 pièces C001
Bâtiment C Rez-de-chaussée





Surfaces Habitables

Réception dont :		29,36 m²
Entrée + PL	5,07 m²	
Séjour/Cuisine	24,29 m²	
Chambre		17,04 m²
Salle de bain		5,41 m²
W.C.		1,41 m²

TOTAL 53,22 m²

Terrasse 18,74 m²

TOTAL EXTERIEUR 18,74 m²

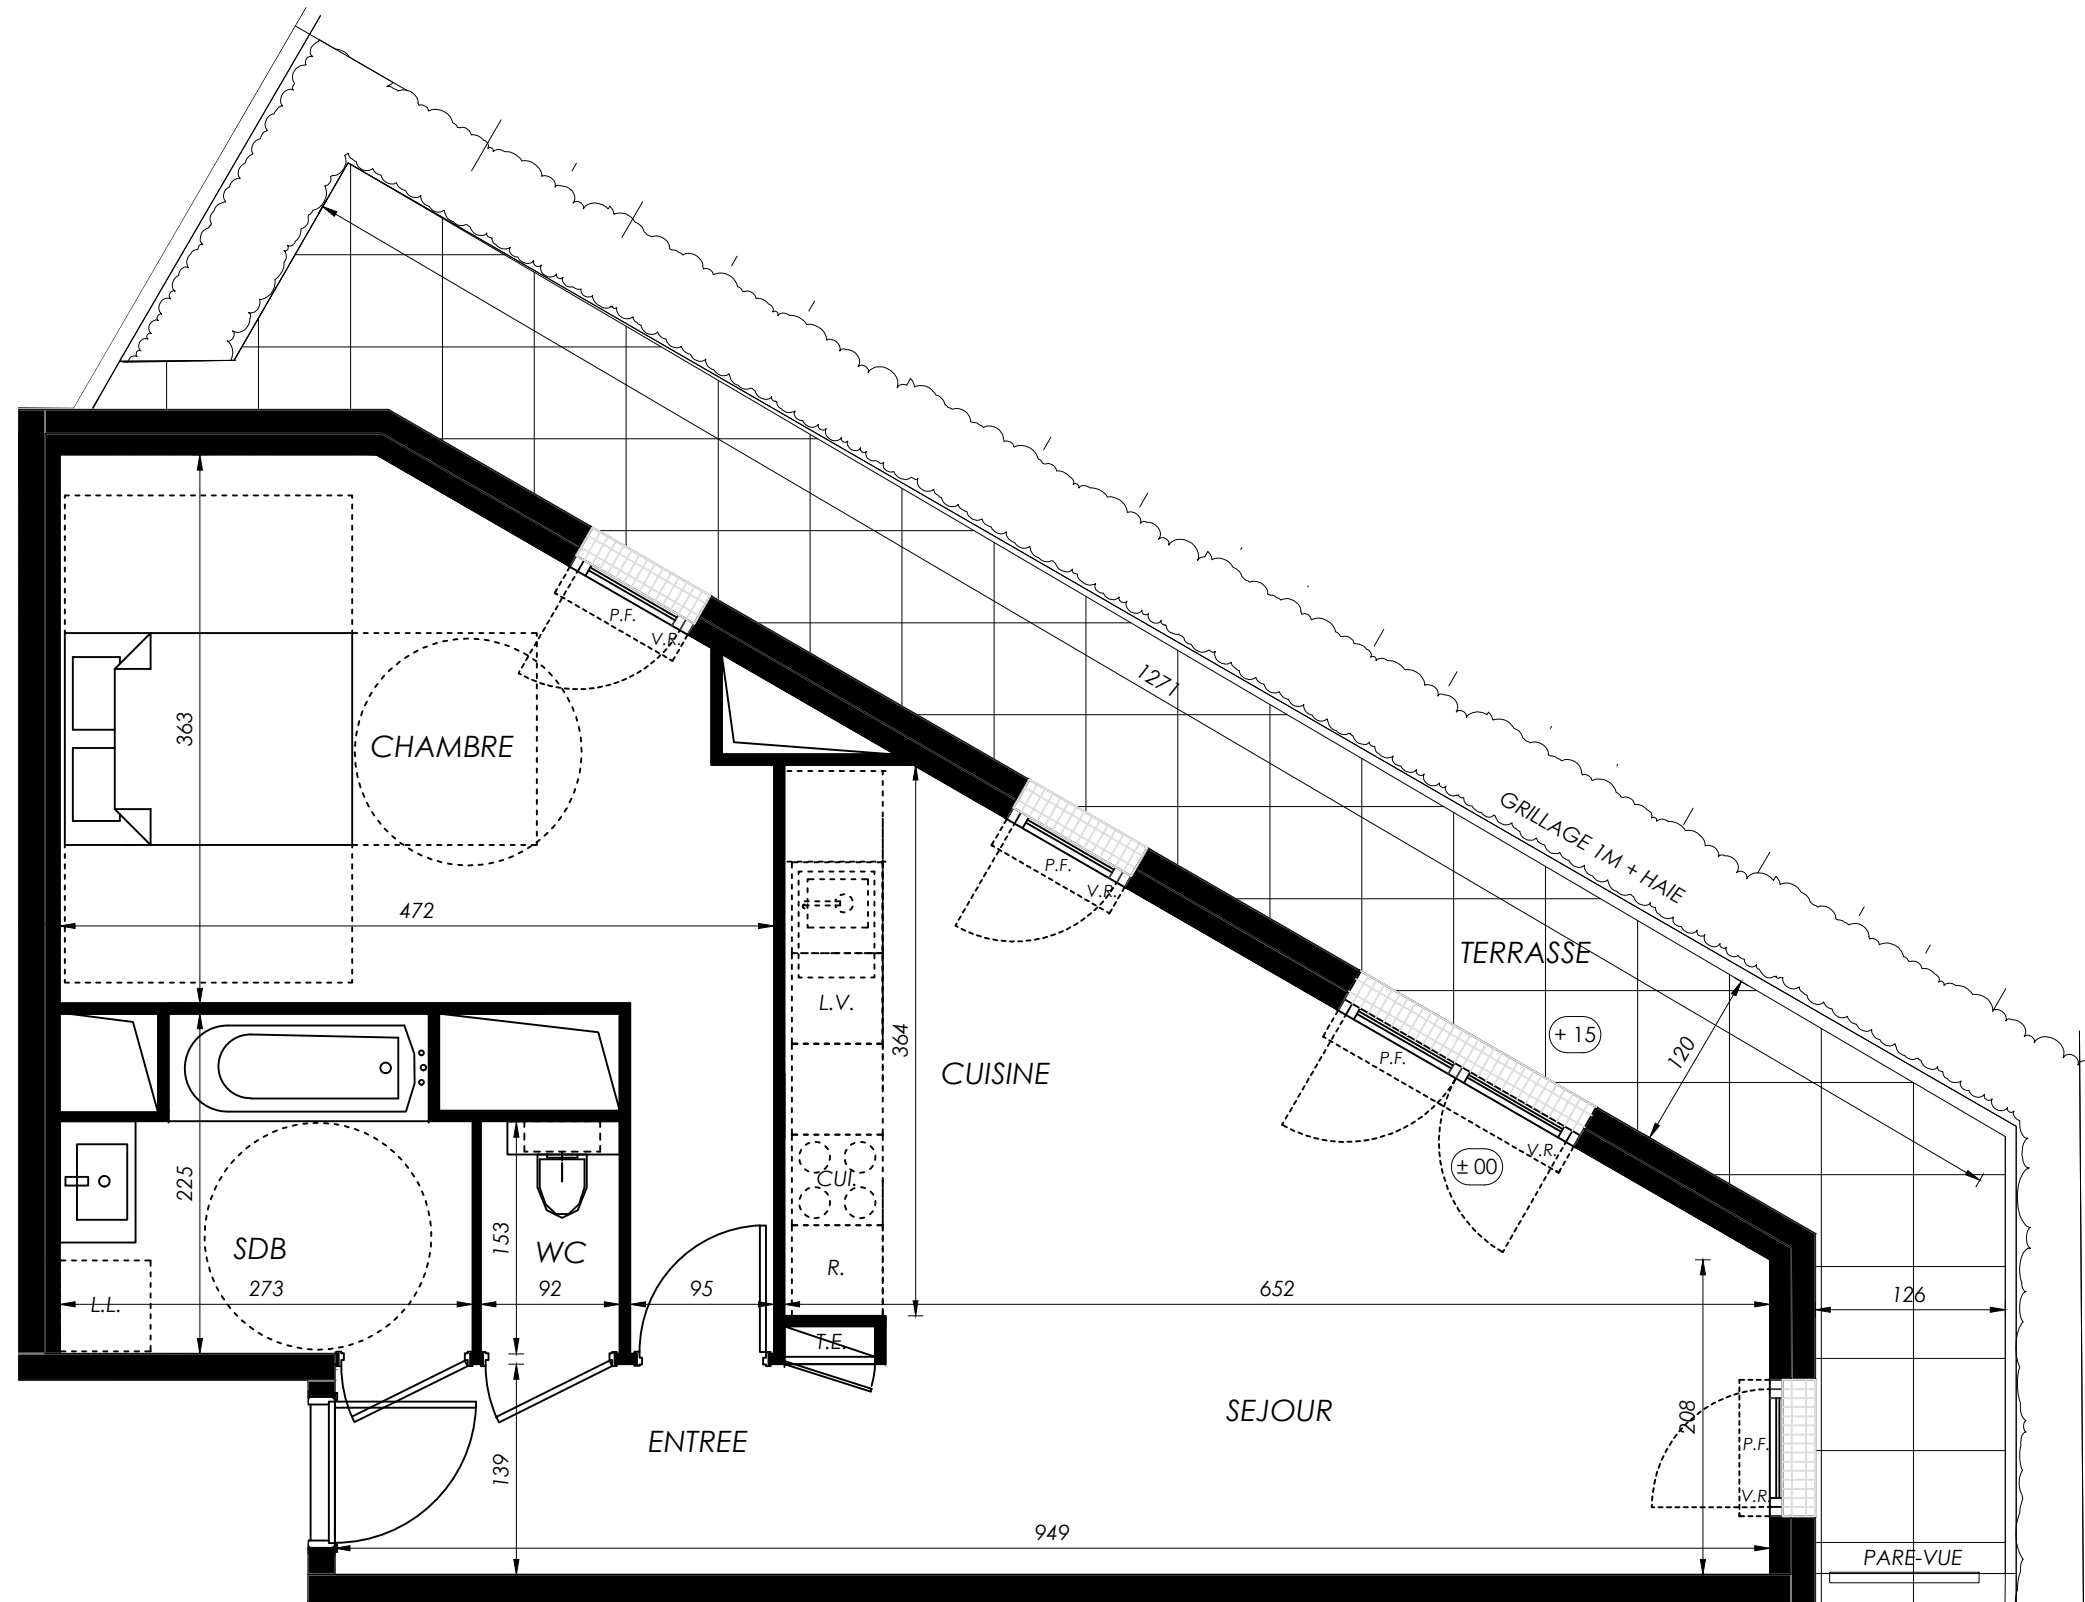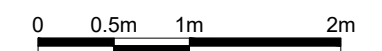

LEGENDE : P.F. : Porte Fenêtre / F. : Fenêtre / F.A.V. : Fenêtre Allège Vitrée / V.R. : Volet Roulant / T.E. : Tableau Electrique / P.L. : Placard / CUL. : Cuisson / R. : Réfrigérateur / L.L. : Lave Linge / L.V. : Lave Vaisselle / Soffite, faux plafond / Espace BUREAU / Niveau +15

NOTA : Des modifications sont susceptibles d'être apportées à ce plan en fonction des nécessités techniques de la réalisation, tant en ce qui concerne les dimensions libres que l'équipement. Les surfaces indiquées sont approximatives. Les retombées, soffites, faux plafonds, canalisations, ballon d'eau chaude, ainsi que l'emplacement des équipements sont figurés à titre indicatif. La surface des placards ou des dressings est incluse dans celle des pièces attenantes.