


Les terrasses d'Adria

101, Rue du 18 Juin
95120 - ERMONT

2 pièces - 5003
Bâtiment 5, Rez de chaussée

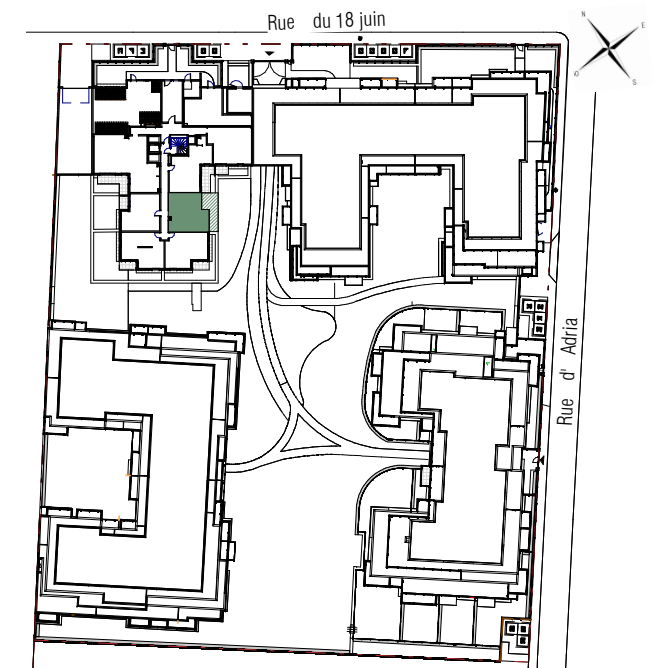

Surfaces Habitables



Réception dont : 18.62 m²
Séjour/Cuisine 18.62 m²

Chambre 12.18 m²
Salle de Bains 5.44 m²

TOTAL 36.24 m²

Terrasse 4.19 m²
Jardin 9.62 m²

0m 0,5m 1m 2m 3m

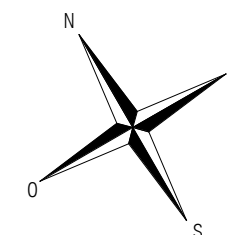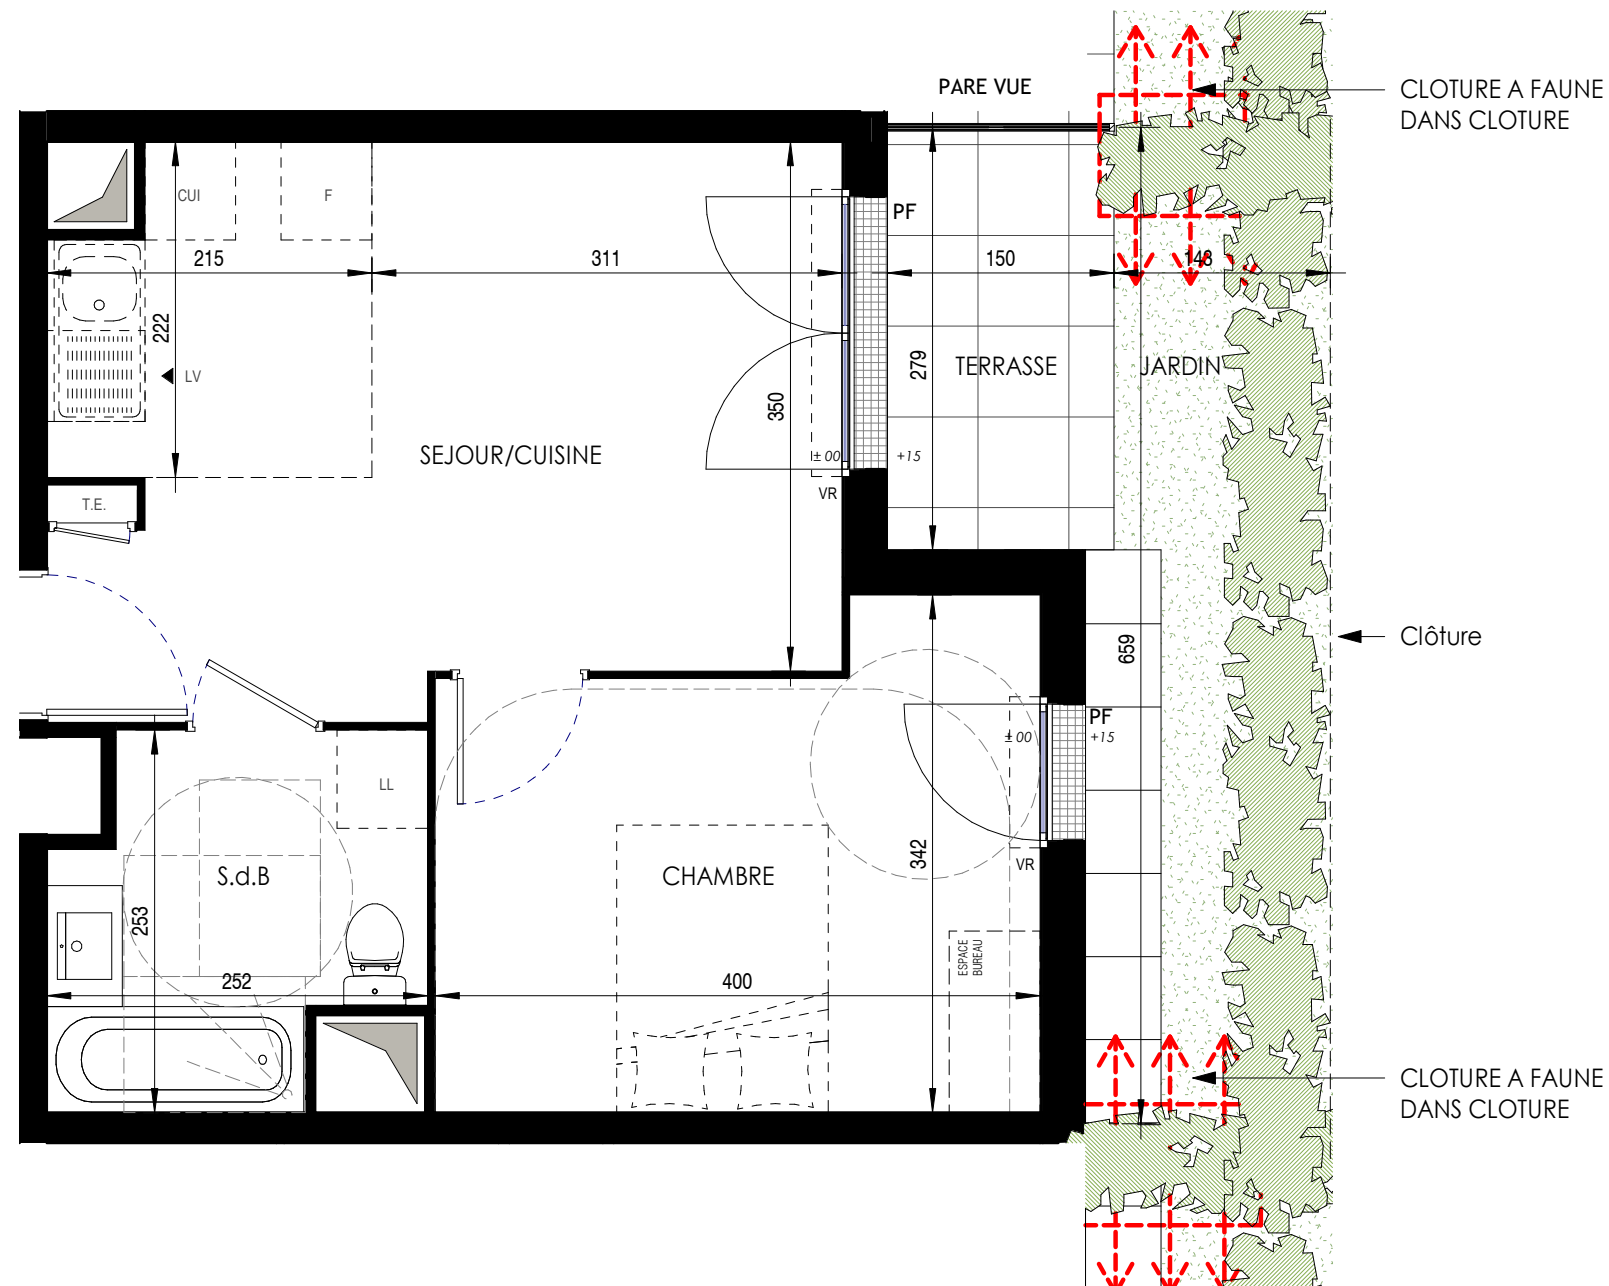

LÉGENDE : PF: Porte-Fenêtre / F: Fenêtre / FAB: Fenêtre Allège Basse / FAV: Fenêtre Allège Vitrée / VR: Volet Roulant / PL: Placard / CUI: Cuisson / R: Réfrigérateur / LL: Lave Linge / LV: Lave Vaisselle / T.E.: Tableau Electrique / Soffite, Faux-Plafond :  / Espace Bureau / Niveau : +15 et ou +20

NOTA : Des modifications sont susceptibles d'être apportées à ce plan en fonction des nécessités techniques de la réalisation, tant en ce qui concerne les dimensions libres que l'équipement. Les surfaces indiquées sont approximatives. Les retombées, soffites, faux plafonds, canalisations, ballon d'eau chaude, ainsi que l'emplacement des équipements sont figurés à titre indicatif. La surface des placards ou des dressings est incluse dans celle des pièces attenantes.