


Les terrasses d'Adria

101, Rue du 18 Juin
95120 - ERMONT

2 pièces 5401
Bâtiment 5, 4ème étage


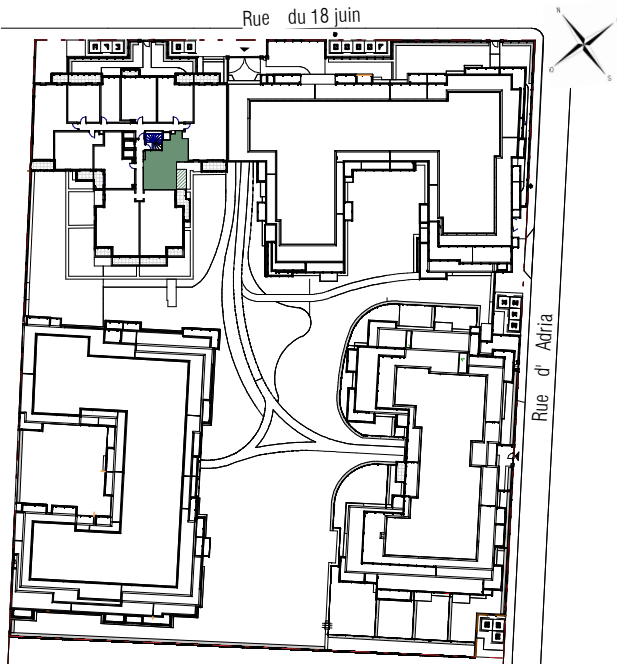


Surfaces Habitables

Réception dont :	21.44 m²
Entrée	3.11 m²
Séjour/Cuisine	18.33 m²
Chambre + Dressing	15.49 m²
Salle de Bains	4.69 m²
WC	2.10 m²

TOTAL 43.72 m²

Balcon 4.80 m²

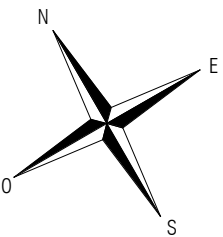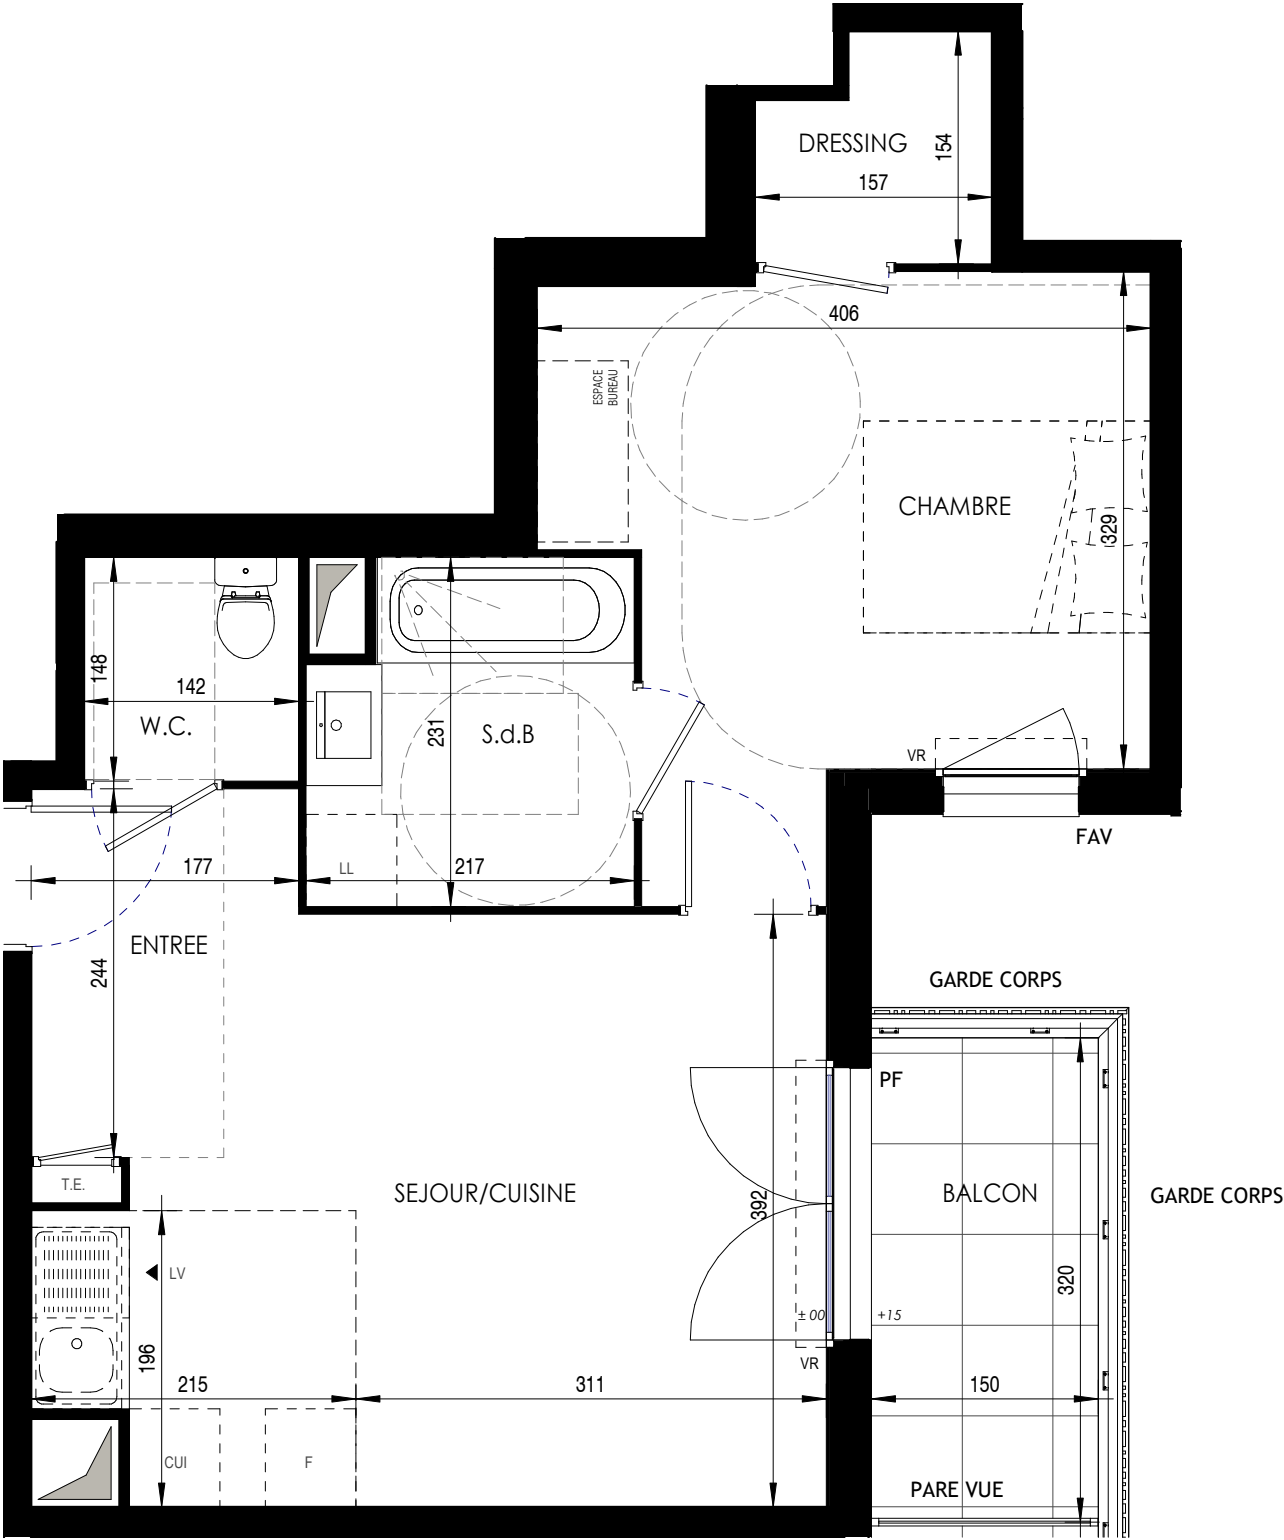

LÉGENDE : PF: Porte-Fenêtre / F: Fenêtre / FAB: Fenêtre Allège Basse / FAV: Fenêtre Allège Vitrée / VR: Volet Roulant / PL: Placard / CUI: Cuisson / R: Réfrigérateur / LL: Lave Linge / LV: Lave Vaisselle / T.E.: Tableau Electrique / Soffite, Faux-Plafond :  / Espace Bureau / Niveau : +15 et ou +20

NOTA : Des modifications sont susceptibles d'être apportées à ce plan en fonction des nécessités techniques de la réalisation, tant en ce qui concerne les dimensions libres que l'équipement. Les surfaces indiquées sont approximatives. Les retombées, soffites, faux plafonds, canalisations, ballon d'eau chaude, ainsi que l'emplacement des équipements sont figurés à titre indicatif. La surface des placards ou des dressings est incluse dans celle des pièces attenantes.