


Les terrasses d'Adria

101, Rue du 18 Juin
95120 - ERMONT

4 pièces 5604
Bâtiment 5, 6ème étage


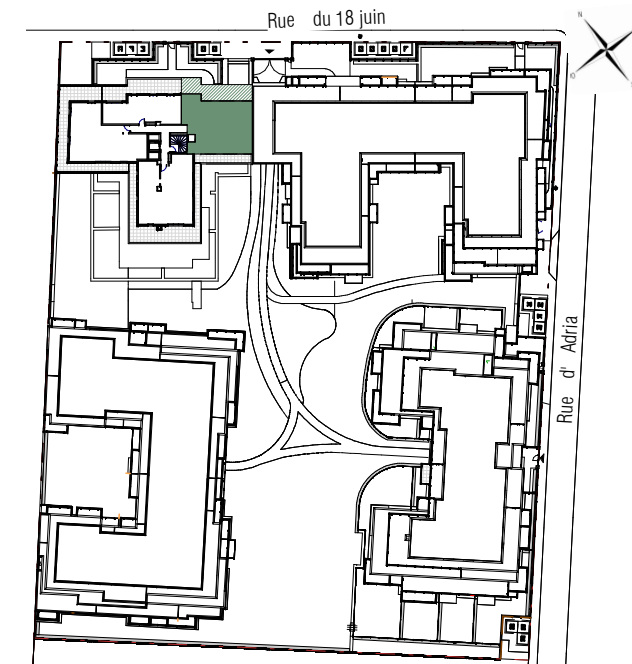


Surfaces Habitables

Réception dont :	41.74 m²
Entrée + Placard	5.55 m²
Séjour/Cuisine	36.19 m²
Suite parentale dont :	17.72 m²
Chambre 1	13.66 m²
Salle d'Eau	4.06 m²
Chambre 2	10.37 m²
Chambre 3	10.09 m²
Buanderie	2.04 m²
Dégagement	2.08 m²
Salle de Bains	6.00 m²
WC	1.33 m²

TOTAL	91.37 m²
Terrasse 1	30.21 m²
Terrasse 2	14.86 m²

0m 0,5m 1m 2m 3m

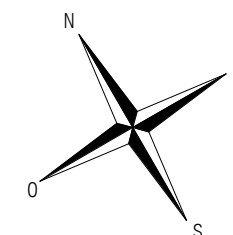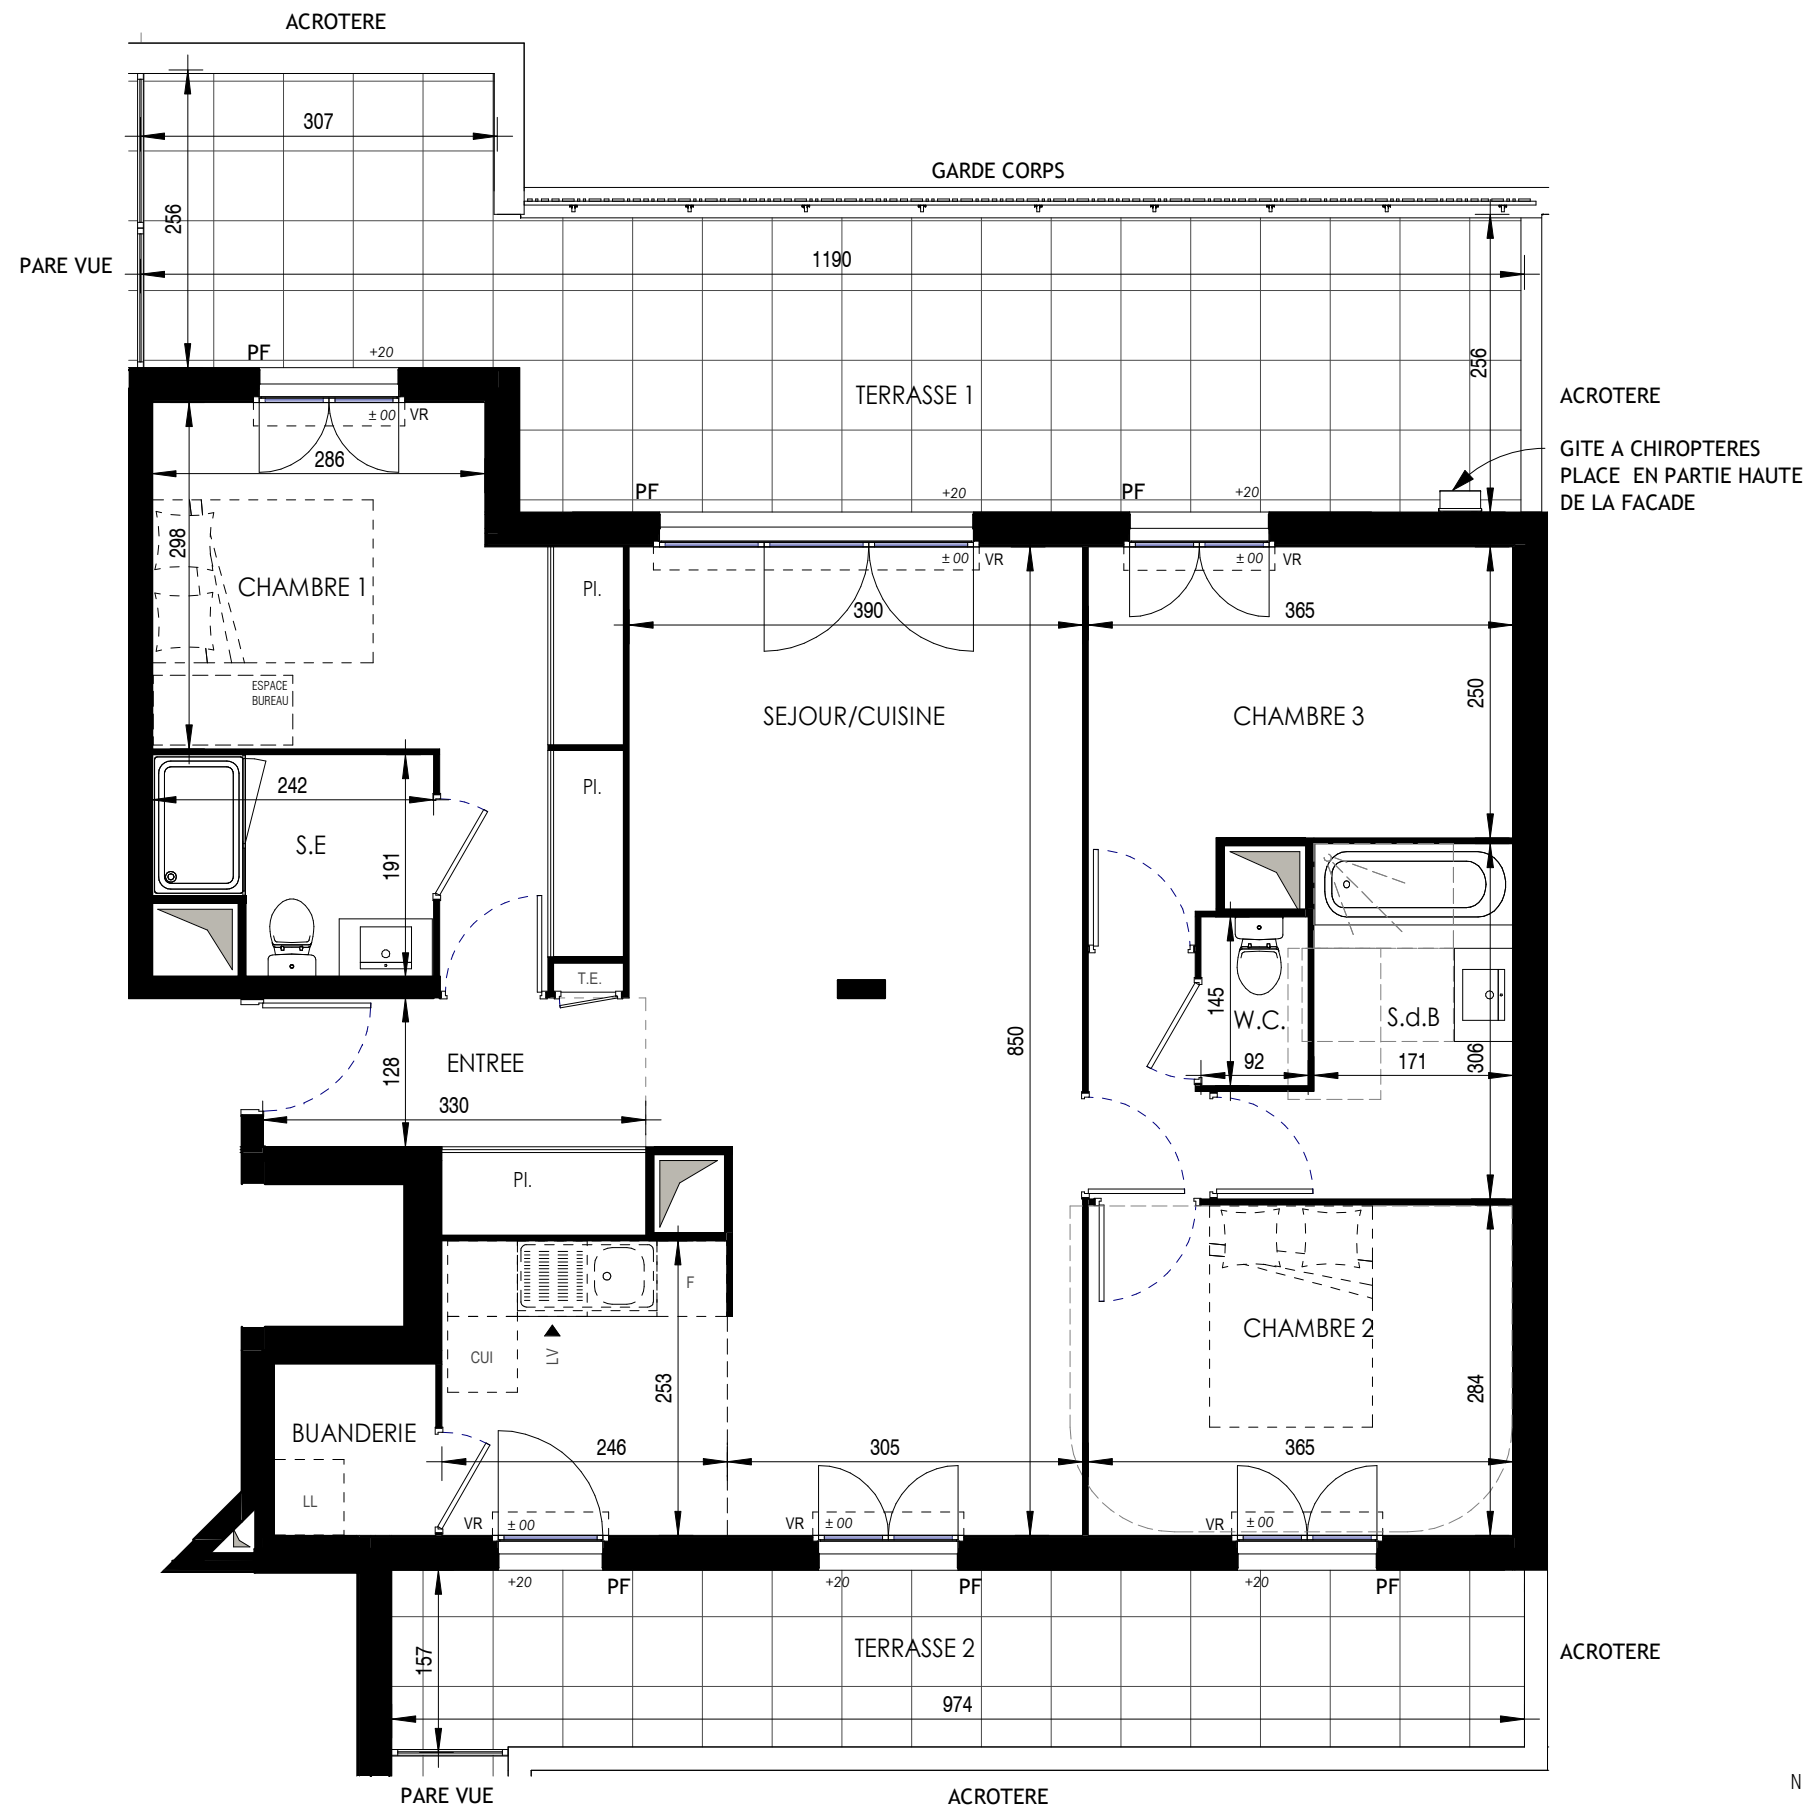

Ce logement est considéré comme évolutif au titre de la loi ELAN du 23 novembre 2018.
Sa conception permet la redistribution des volumes pour garantir l'accessibilité ultérieure de l'unité de vie à l'issue de travaux simples.
Le plan accessible est celui présenté au permis de construire.