TABLEAU DES SURFACES

		Surface Habitable		Surface Utile
SURFACE HABITABLE				
REZ DE CHAUSSEE				
Salon + Salle à Manger	31,23			
Cuisine	9,02			
Rgt. sous Escalier	1,03			0,81m²
Salle d'Eau	3,20			
Sas	2,16			
		46,64		**47,45**
ETAGE				
Chambre 1	14,09			
Chambre 2	10,82			
Chambre 3	9,65			
Bains	6,41			
Dgt.	2,58			
W.C. 2	1,60			
		45,15		**45,15**
SURFACE HABITABLE		**91,79**	S.Utile	**92,60**
Garage				15,54
TOTAL UTILISABLE				**108,14**


LEGENDE: PF: Porte Fenêtre / F: Fenêtre / FAB: Fenêtre Allège Basse / VR: Volet Roulant / TE: Tableau Electrique / PL: Placard / CUI: Cuisson / R: Réfrigerateur / LL: Lave Linge / LV: Lave Vaisselle / Soffite, faux plafond : /Gaine technique:

NOTA: Des modifications sont susceptibles d'être apportées à ce plan en fonction des nécessités techniques de la réalisation, tant en ce qui concerne les dimensions libres que l'équipement. Les surfaces indiquées sont approximatives. Les retombées, soffites, faux plafonds, canalisations,ballon d'eau chaude, ainsi que l'emplacement des équipements sont figurés à titre indicatif / La surface des placards ou des dressing est incluse dans celle des pièces attenantes

KAUFMAN BROAD

Les villas du Bois joli

Rue de Puiseux
95520 - Osny

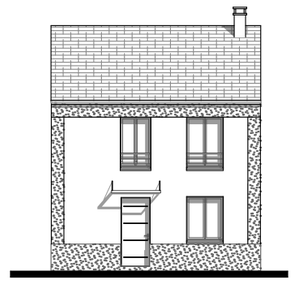

Clea
Lots 6

PLAN CLIENT


NOMENCLATURE DES PLANS


01 - REZ DE JARDIN
02 - ETAGE
03 - FAÇADES / PIGNONS
04 - COUPE DE PRINCIPE

geru architectes

Date 22/05/2024


TYPE
M4a1P

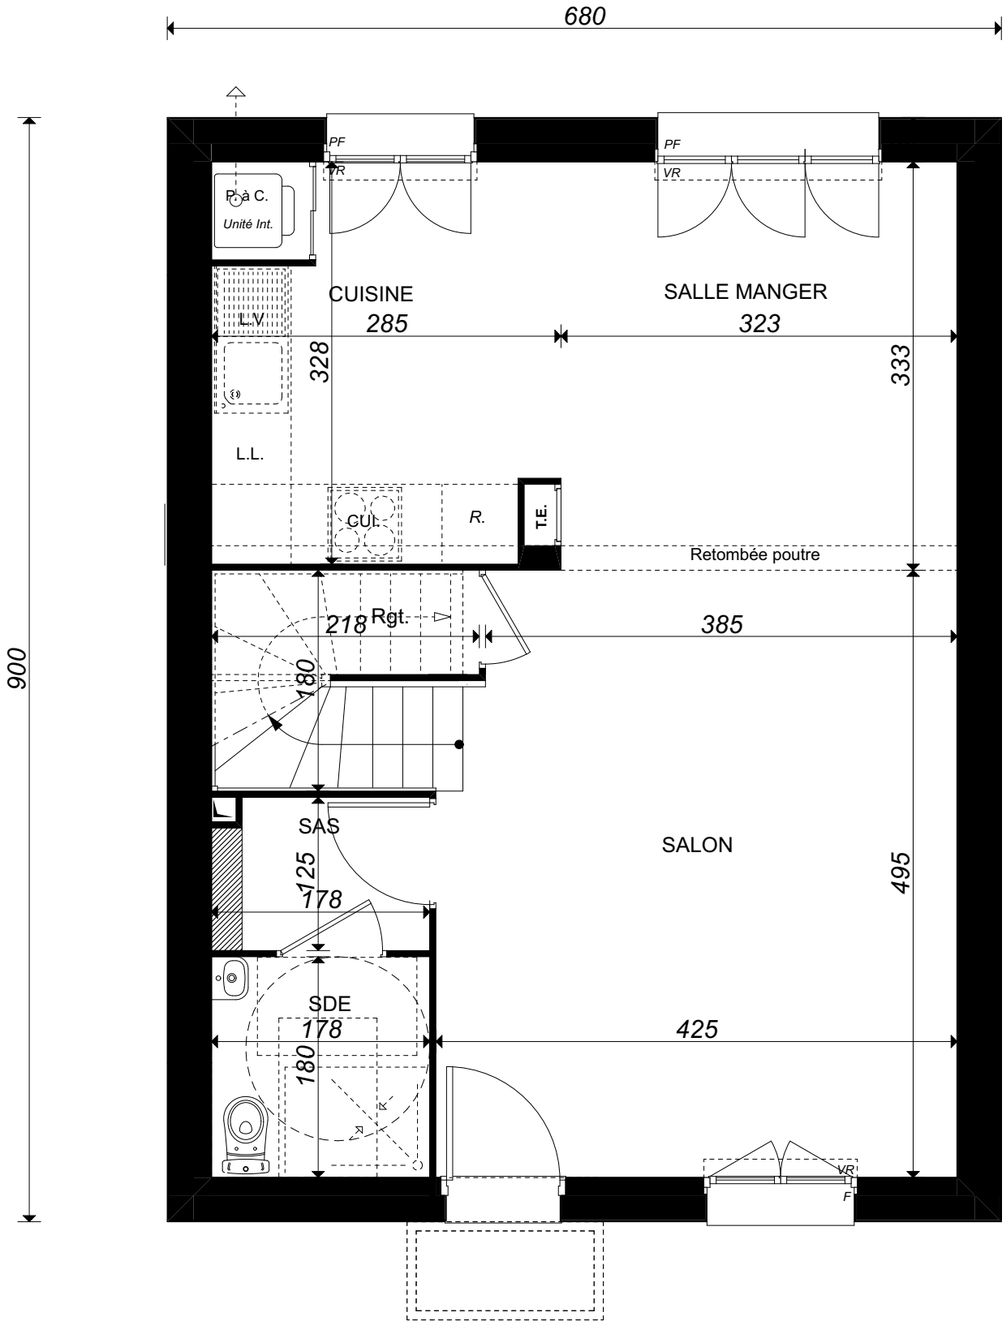

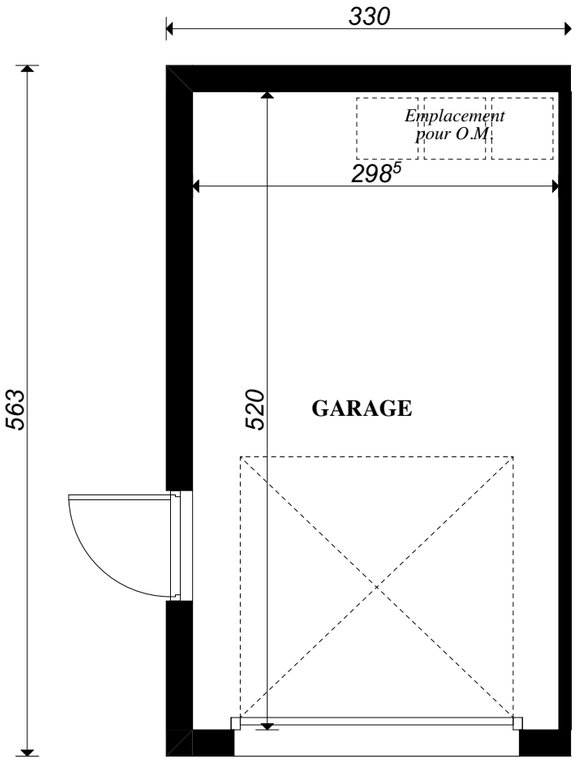


0 1 2

Rez de Jardin	
Lots 6	
	01

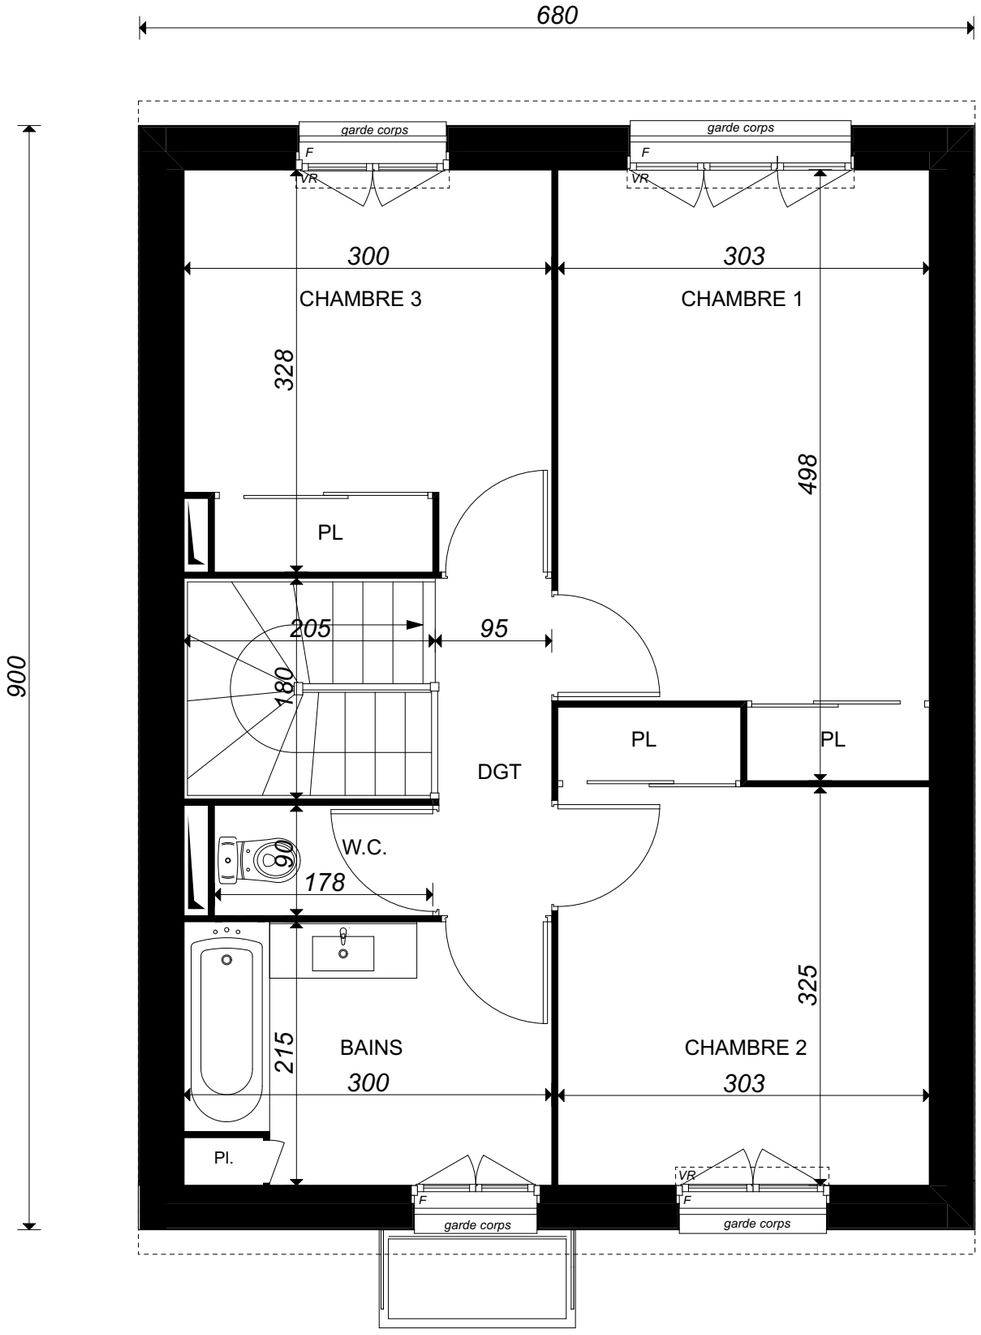


0 1 2


ETAGE	
Lots 6	
	02

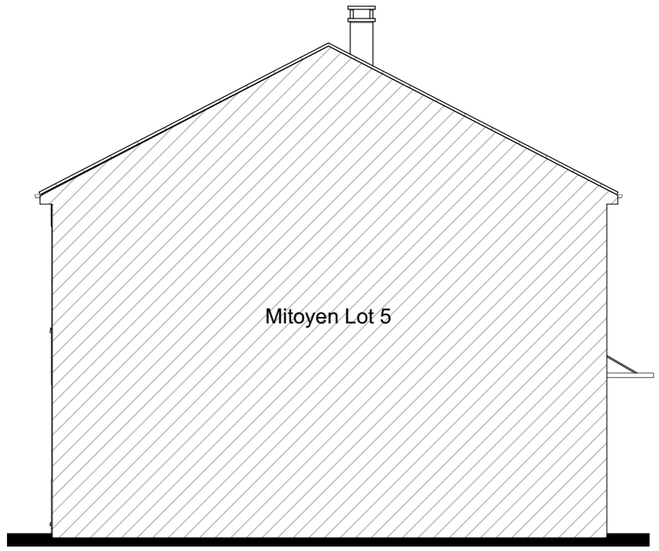


Pignon GAUCHE

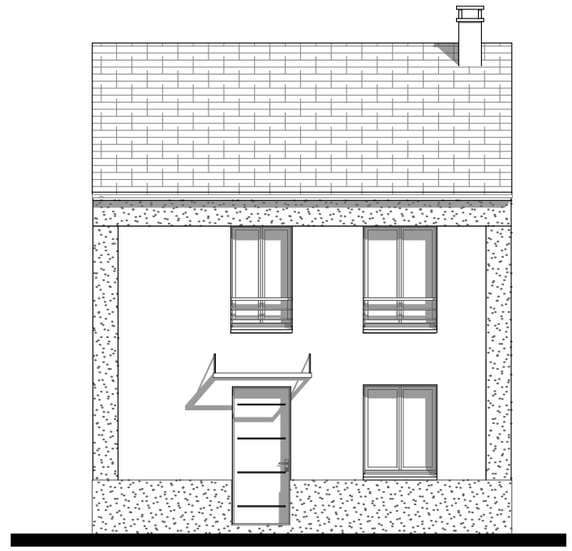

Façade AVANT

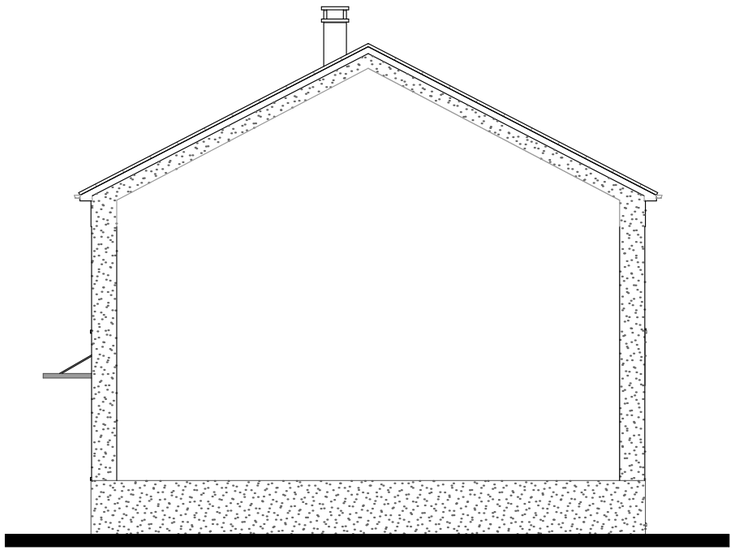

Pignon DROIT

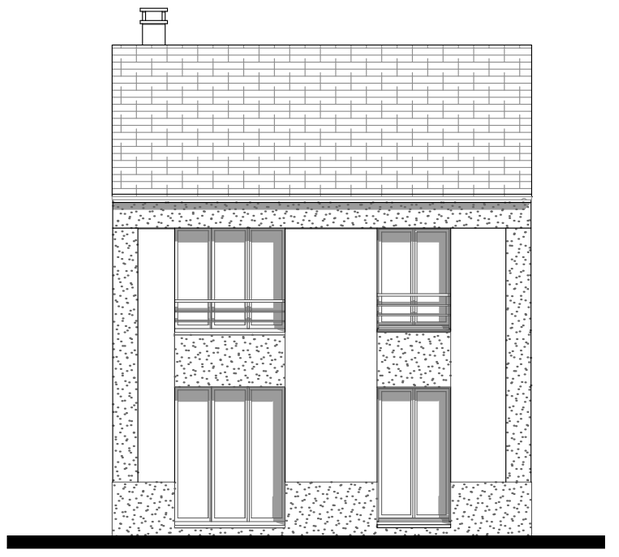


Façade ARRIERE

0 1 2

FACADES - PIGNONS

Lots 6

03

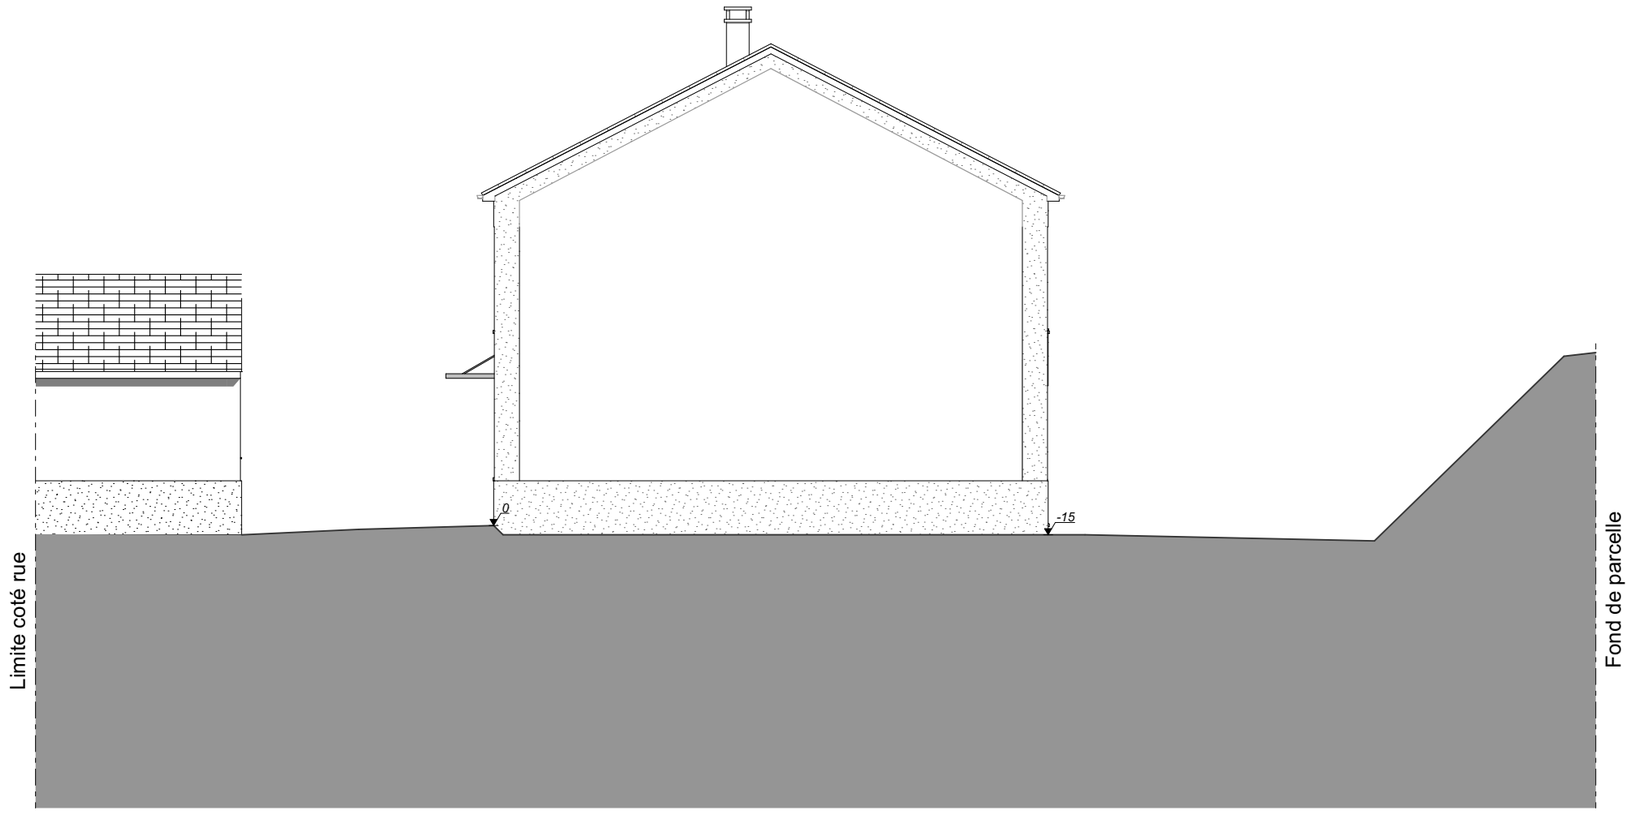

COUPE

0 1 2

Coupe de principe du nivellement de la parcelle	1/100	
Lots 6		
	04	