

Le Domaine de Vanier

Avenue des Erables
60800 CREPY-EN-VALOIS

4 pièces - 112
Bâtiment 1, 1^{er} étage



SURFACE HABITABLE


Réception dont :		33,53 m ²
Entrée	4,26 m ²	
Séjour/Cuisine	29,27 m ²	
Chambre 1		13,62 m ²
Chambre 2		10,01 m ²
Chambre 3		9,79 m ²
Dégagement		4,68 m ²
Salle de bains		5,04 m ²
Salle d'eau		2,69 m ²
W.C.		1,30 m ²
Rangement		0,61 m ²

TOTAL 81,27 m²

Balcon 4,95 m²

0 0,5 1 2 3 4 5

EG2A 23 Janvier 2025

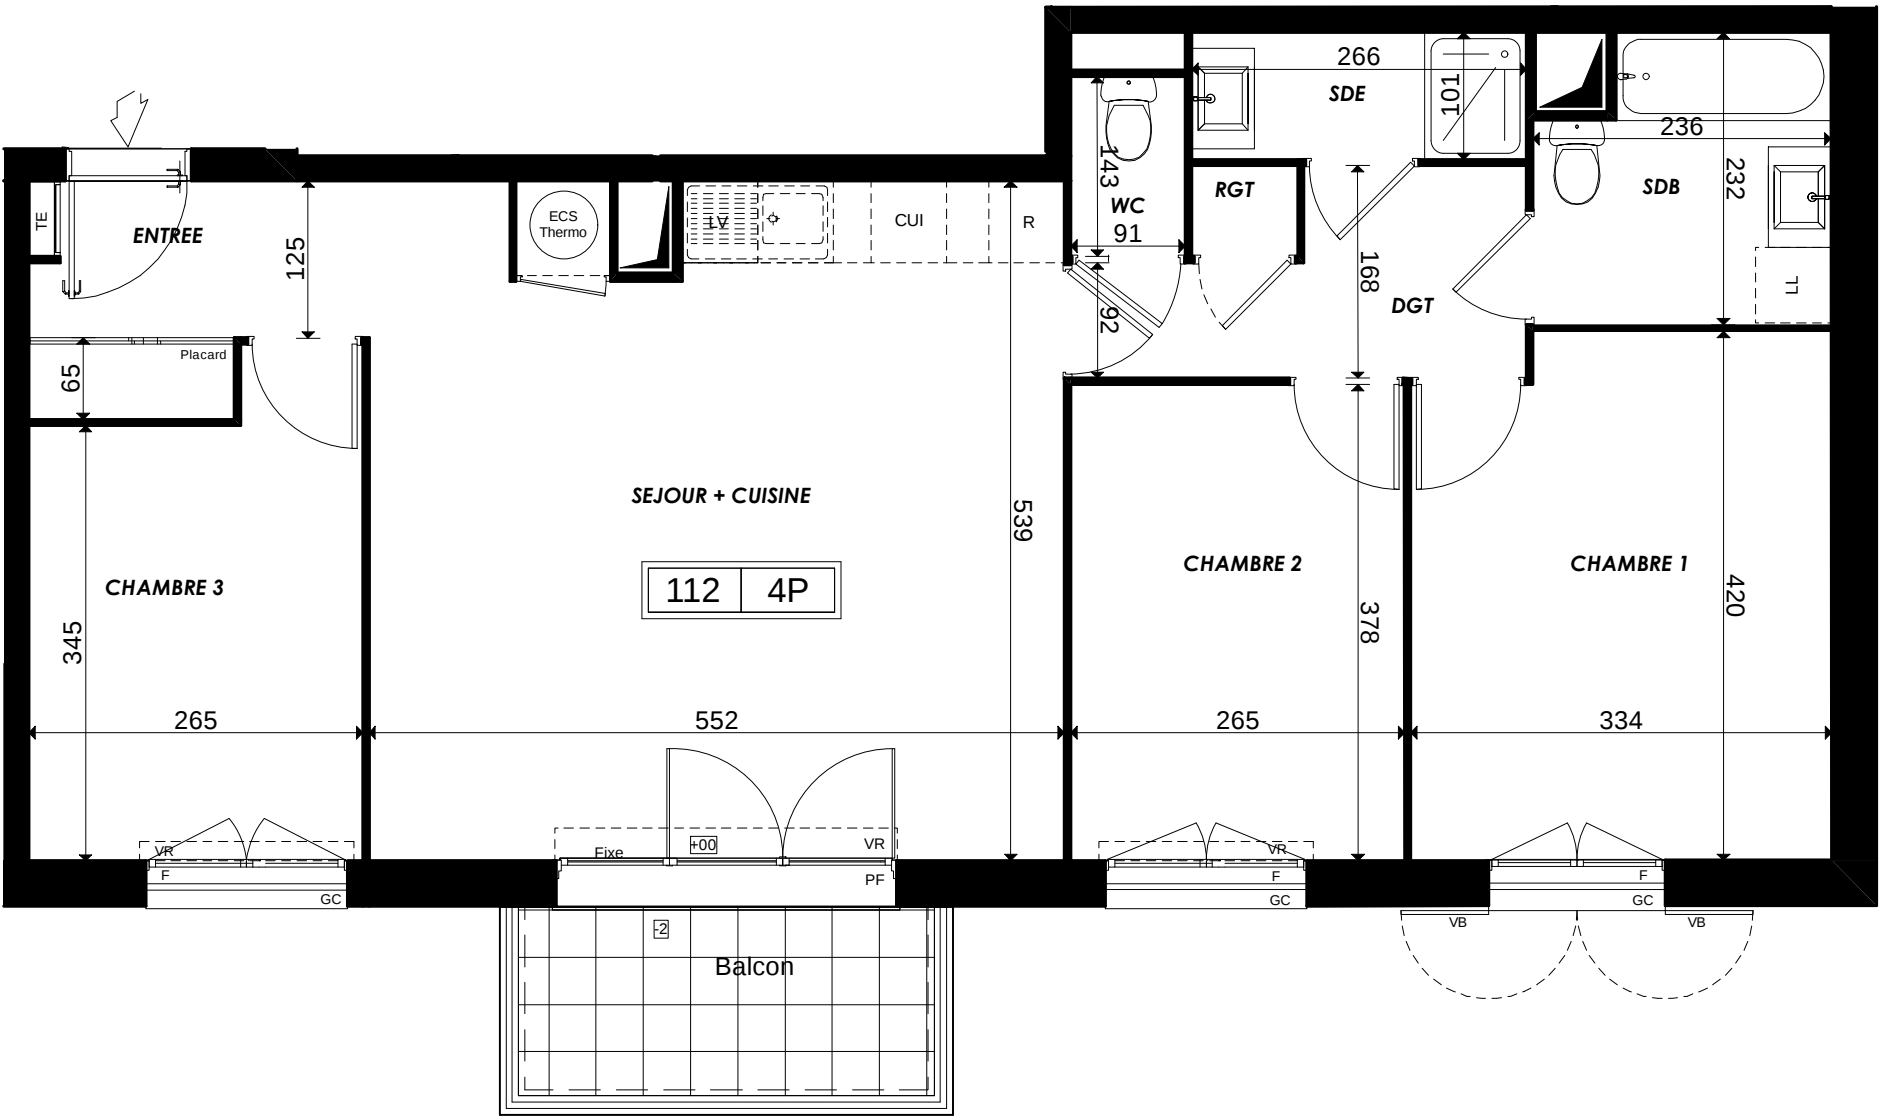

LEGENDE : PF: Porte Fenêtre / F: Fenêtre / FAB: Fenêtre Allège Basse / VR: Volet Roulant / VB: Volet Battant / TE: Tableau Electrique / PL: Placard / CUI: Cuisson / R: Réfrigérateur / LL: Lave Linge / LV: Lave Vaisselle / Soffite, faux plafond : [hatched box] [dotted box] / Niveau +20cm / Caillebotis : [grid box]

NOTA : Des modifications sont susceptibles d'être apportées à ce plan en fonction des nécessités techniques de la réalisation, tant en ce qui concerne les dimensions libres que l'équipement. Les surfaces indiquées sont approximatives. Les retombées, soffites, faux plafonds, canalisations, ballon d'eau chaude, ainsi que l'emplacement des équipements sont figurés à titre indicatif / La surface des placards ou des dressing est incluse dans celle des pièces attenantes