

TABLEAU DES SURFACES			
SURFACE HABITABLE		S. habitable	S. UTILE
REZ DE JARDIN			
Réception		31,36 m²	
dont :	Salon	20,43 m²	
	S.à Manger	10,93 m²	
Cuisine		8,91 m²	
Rgt. sous Escalier		1,07 m²	0,83 m²
SAS		2,16 m²	
Salle d'eau		3,20 m²	
		46,70 m²	47,53 m²
ETAGE			
Chambre 1		14,26 m²	
Chambre 2		10,64 m²	
Chambre 3		9,68 m²	
Dgt		2,59 m²	
Salle de Bains		6,42 m²	
W.C.		1,60 m²	
		45,19 m²	45,19 m²
TOTAL :			
SURFACE HABITABLE		91,89 m²	S. UTILE 92,72 m²
Garage			15,72 m²
TOTAL UTILISABLE			108,44 m²

"Le Domaine de Vanier"

Avenue des Erables
60800 CREPY-EN-VALOIS



CLEA

Lot 21

PLAN CLIENT

NOMENCLATURE DES PLANS

- 01

REZ DE JARDIN
- 02

ETAGE
- 03

FACADES PIGNONS
- 04

COUPE DE PRINCIPE


EG2A

LEGENDE : PF: Porte Fenêtre / F: Fenêtre / FAB: Fenêtre Allège Basse / VR: Volet Roulant / TE: Tableau Electrique / PL: Placard / CUI: Cuisson / R: Réfrigérateur / LL: Lave Linge / LV: Lave Vaisselle / Soffite, faux plafond  /Gaine technique 


NOTA : Des modifications sont susceptibles d'être apportées à ce plan en fonction des nécessités techniques de la réalisation, tant en ce qui concerne les dimensions libres que l'équipement. Les surfaces indiquées sont approximatives. Les retombées, soffites, faux plafonds, canalisations,ballon d'eau chaude, ainsi que l'emplacement des équipements sont figurés à titre indicatif / La surface des placards ou des dressing est incluse dans celle des pièces attenantes

Date : 21 Janvier 2025

TYPE
M4a1P

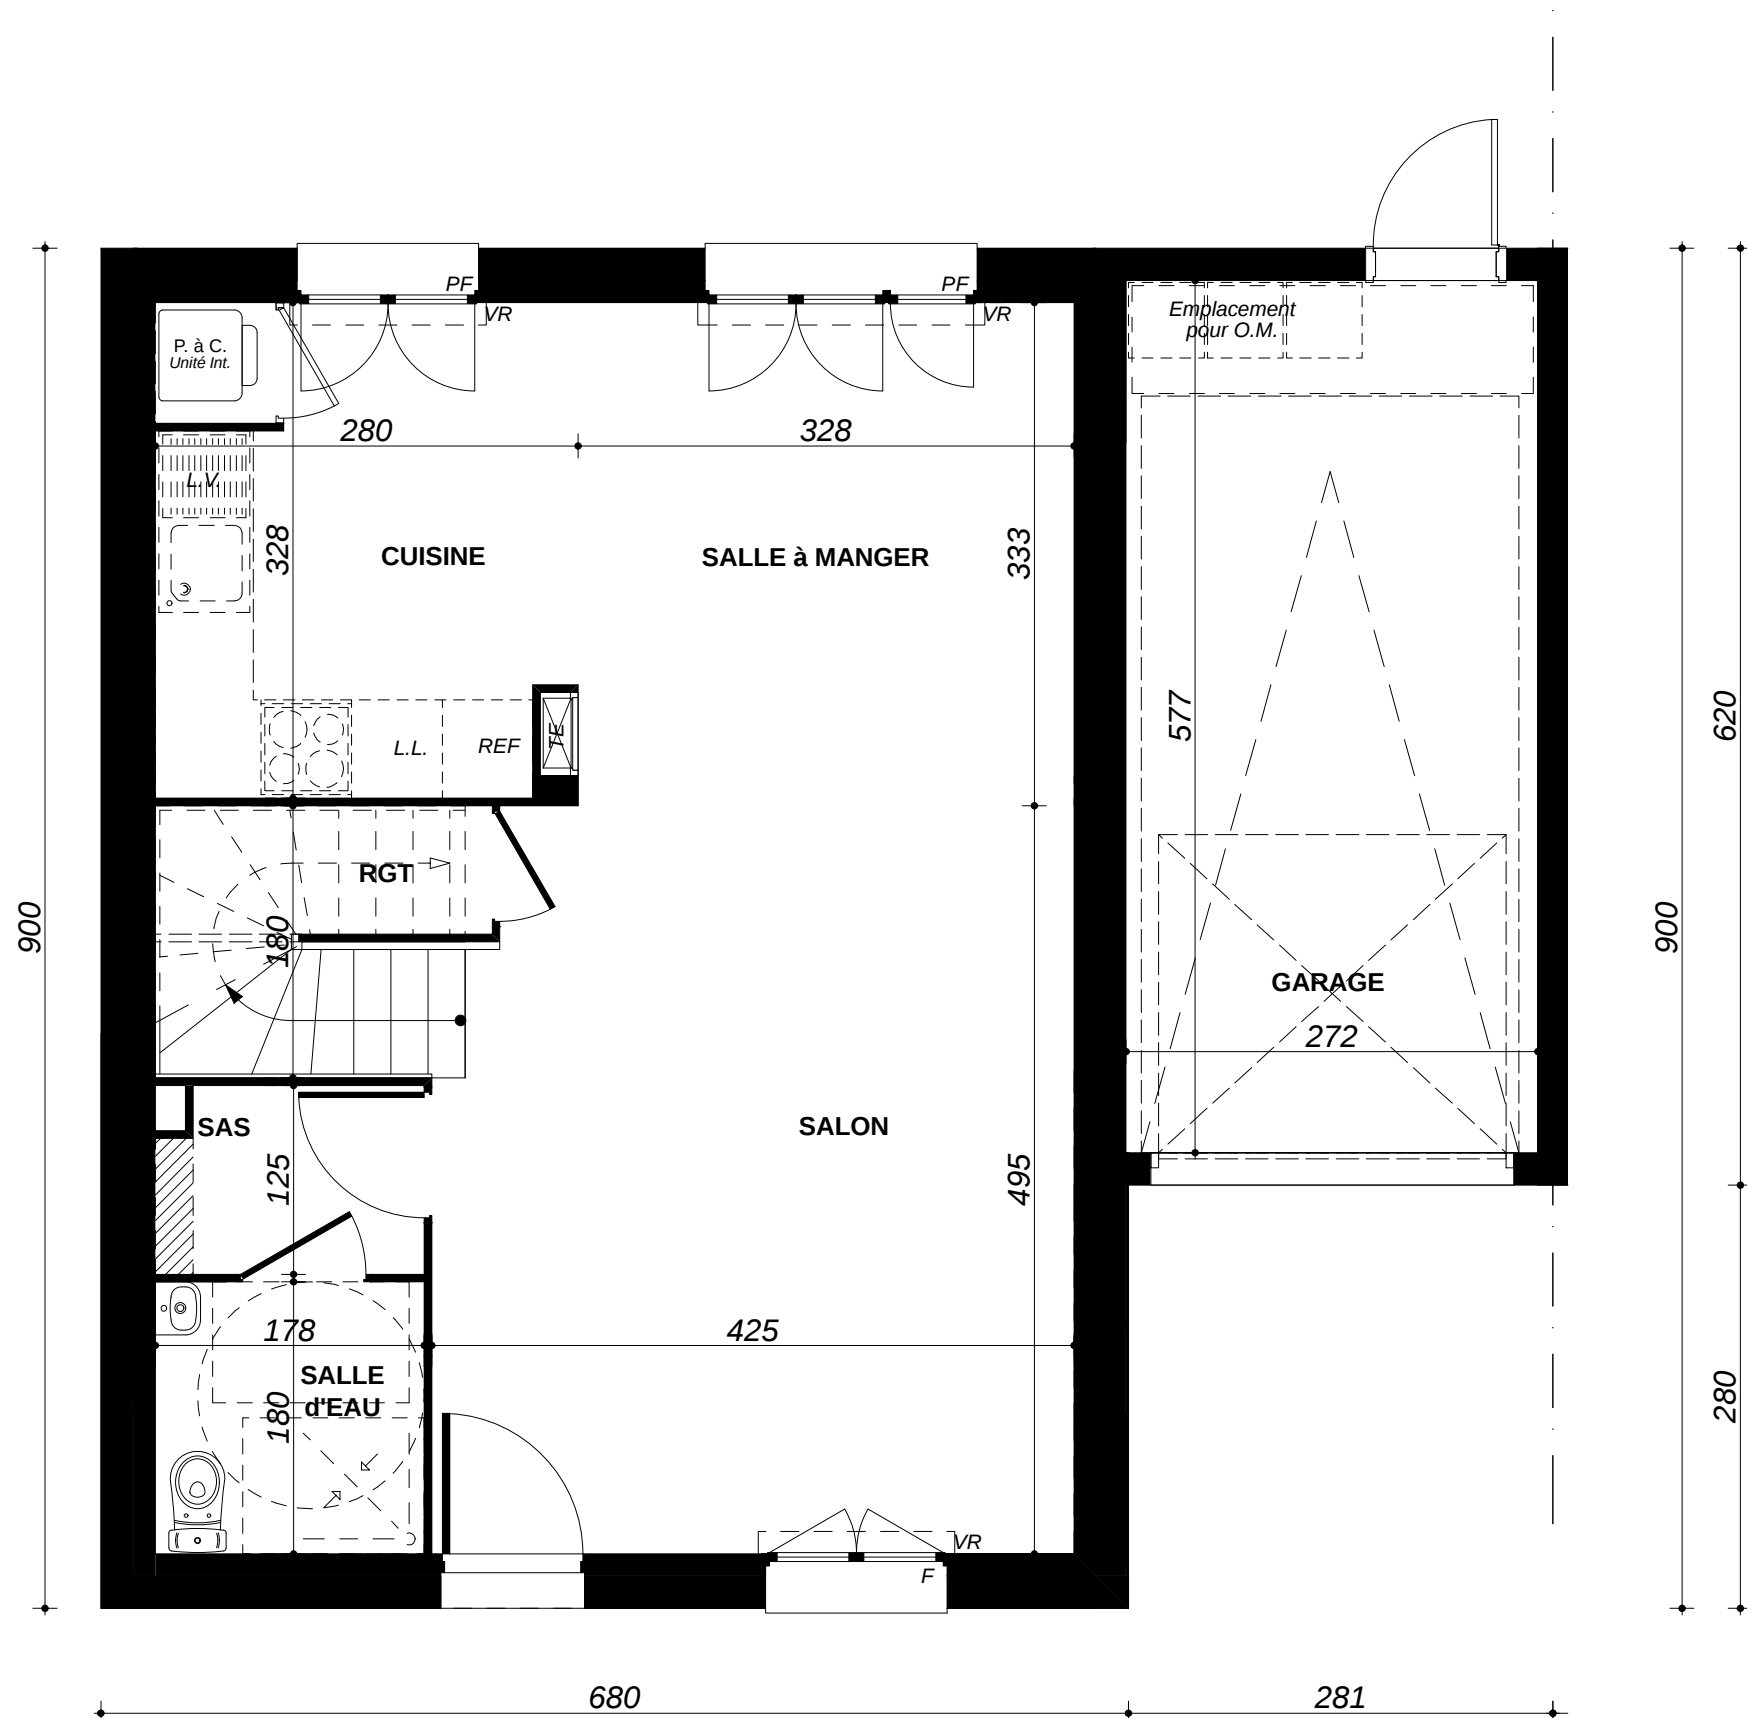


REZ DE JARDIN		0 1 2	
Lot 21			
M4a1P		01	

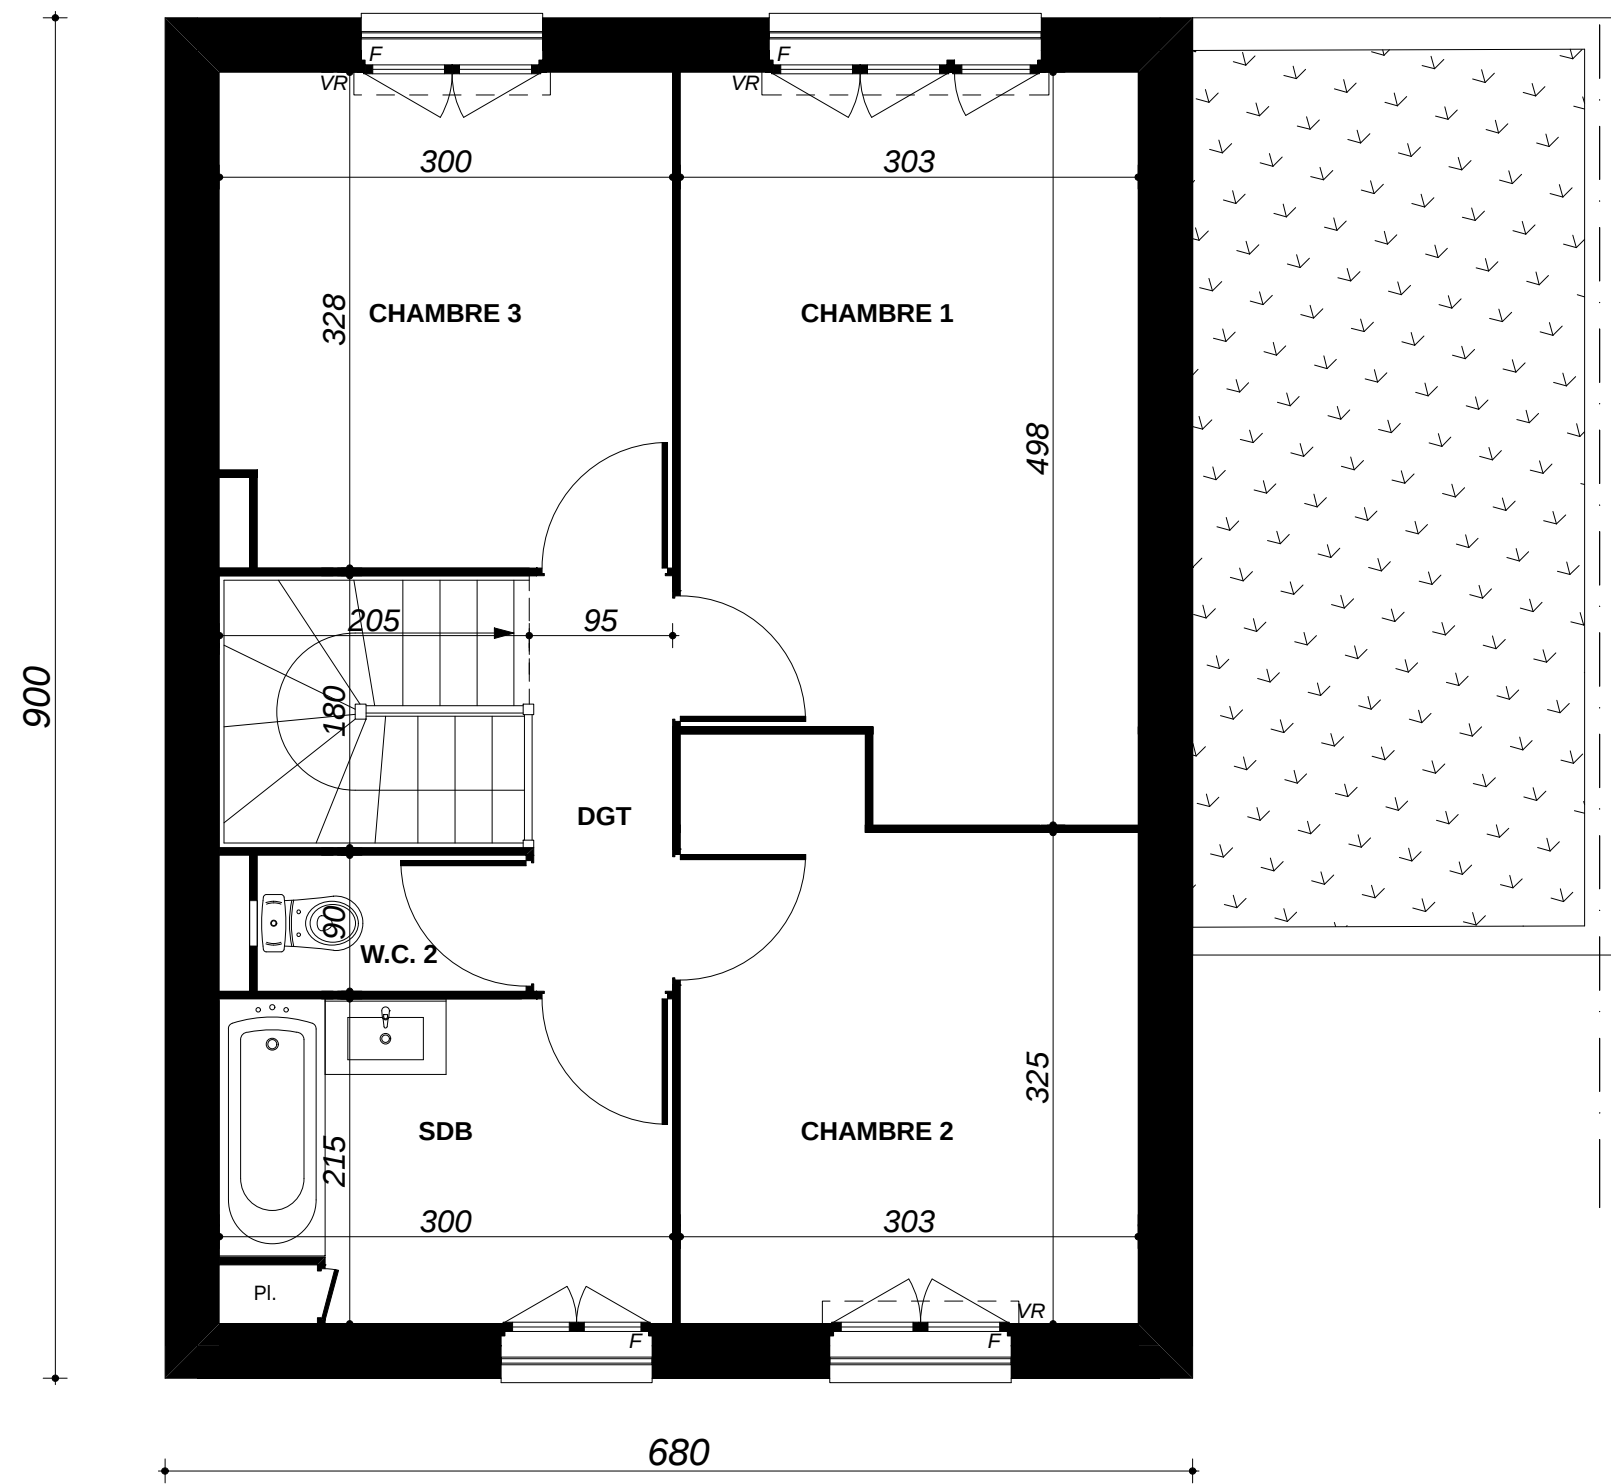

ETAGE		0	1	2
Lot 21				
M4a1P		02		




Façade AVANT

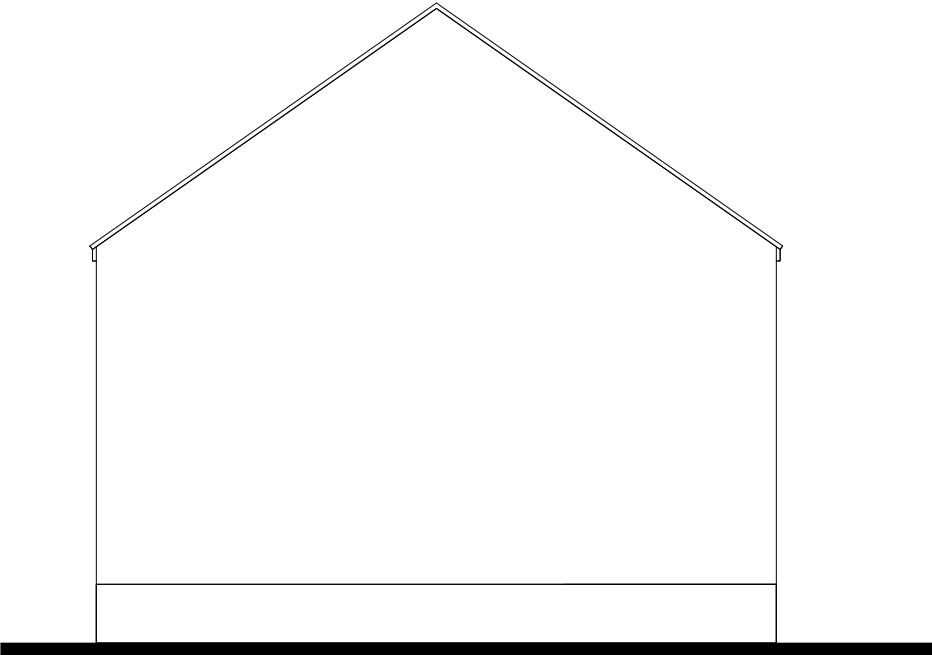

Pignon GAUCHE



Façade ARRIERE

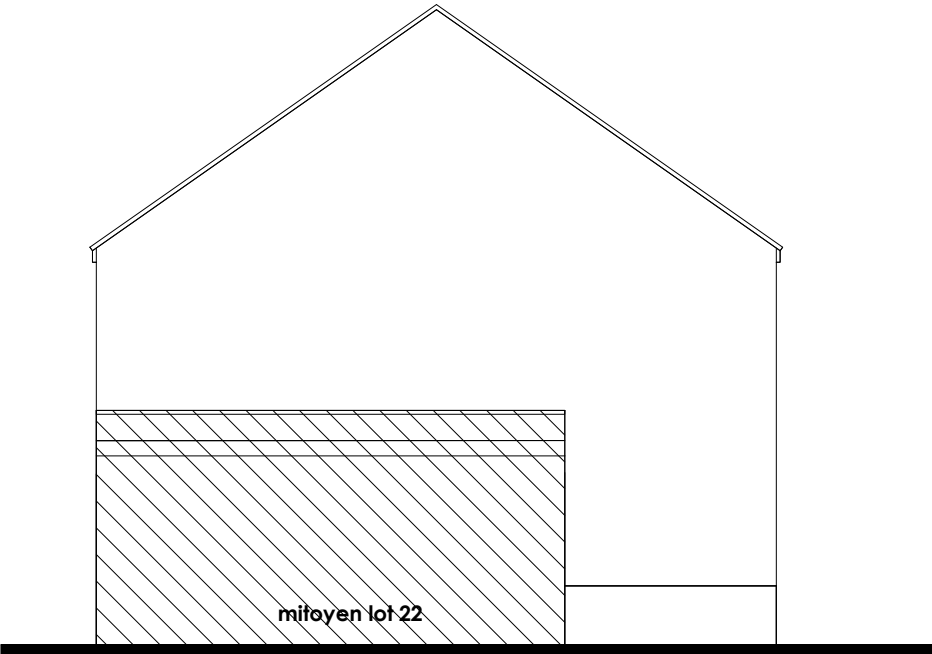

Pignon DROIT


FACADES - PIGNONS


0 1 2

Lot 21

M4a1P

03

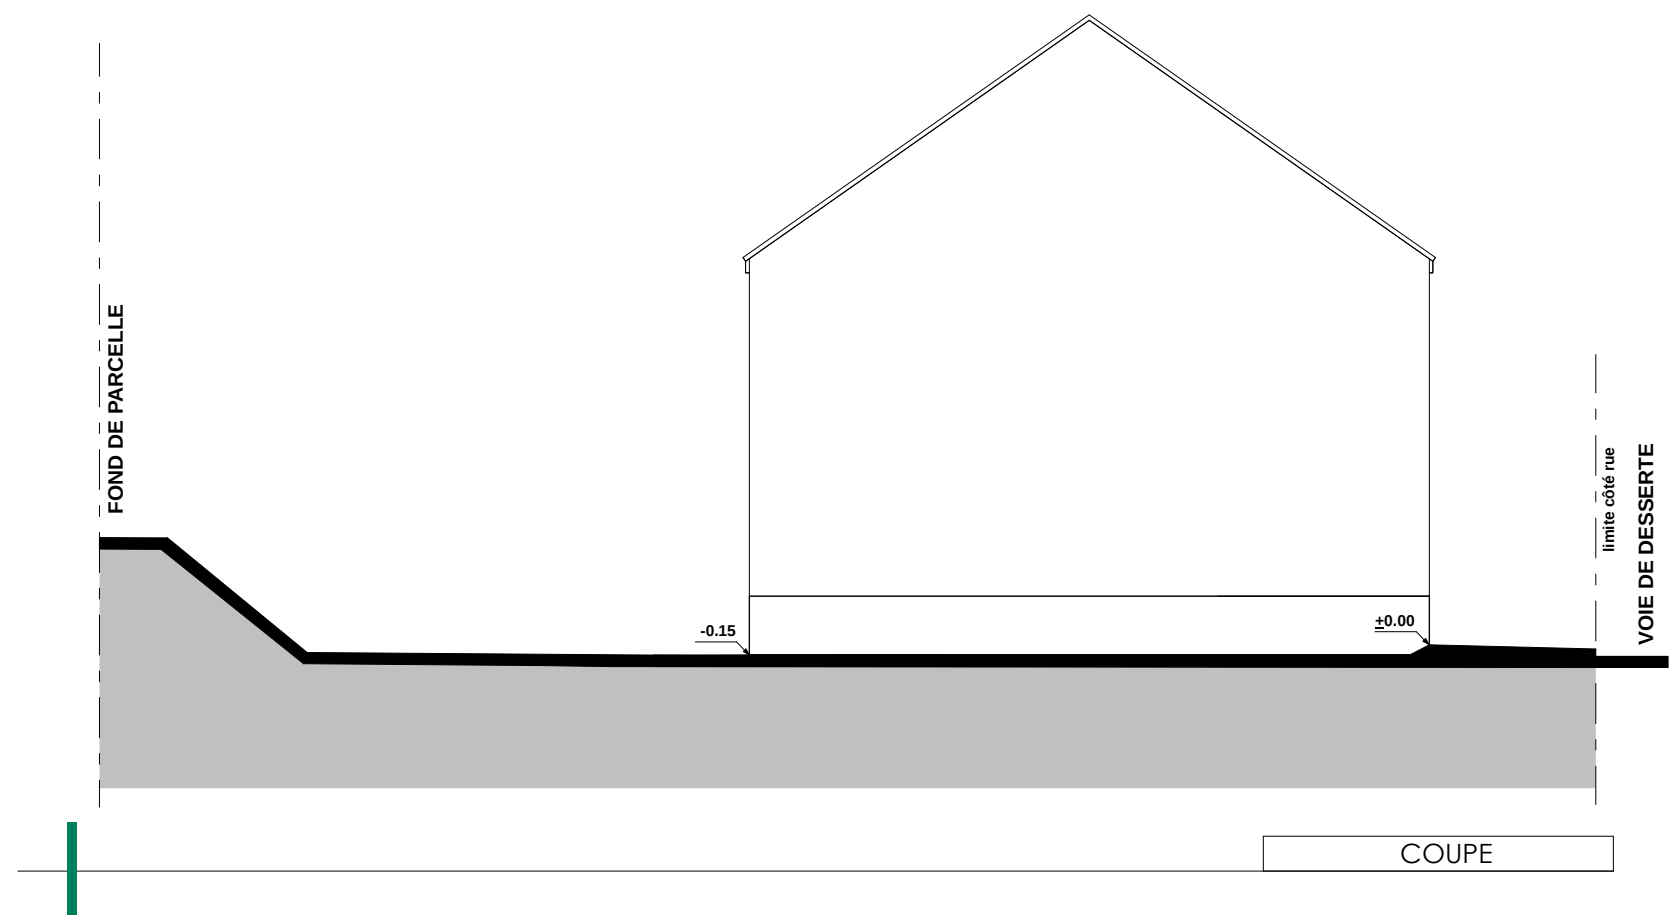

 Coupe de principe du nivellement de la parcelle		 1/100
Lot 21		
M4a1P	04	