

TABLEAU DES SURFACES			
SURFACE HABITABLE		S. habitable	S. UTILE
REZ DE JARDIN			
Réception		31,36 m²	
dont :			
	Salon	20,43 m²	
	S.à Manger	10,93 m²	
Cuisine		8,91 m²	
Rgt. sous Escalier		1,07 m²	0,83 m²
SAS		2,16 m²	
Salle d'eau		3,20 m²	
		46,70 m²	47,53 m²
ETAGE			
Chambre 1		14,26 m²	
Chambre 2		10,64 m²	
Chambre 3		9,68 m²	
Dgt		2,59 m²	
Salle de Bains		6,42 m²	
W.C.		1,60 m²	
		45,19 m²	45,19 m²
TOTAL :			
SURFACE HABITABLE		91,89 m²	S. UTILE 92,72 m²
Garage			15,69 m²
TOTAL UTILISABLE			108,41 m²

"Le Domaine de Vanier"

Avenue des Erables
60800 CREPY-EN-VALOIS



CLEA

Lot 26

PLAN CLIENT

NOMENCLATURE DES PLANS

- 01

REZ DE JARDIN
- 02

ETAGE
- 03

FACADES PIGNONS
- 04

COUPE DE PRINCIPE


EG2A

Date : 21 Janvier 2025


TYPE
M4a1P

LEGENDE : PF: Porte Fenêtre / F: Fenêtre / FAB: Fenêtre Allège Basse / VR: Volet Roulant / TE: Tableau Electrique / PL: Placard / CUI: Cuisson / R: Réfrigérateur / LL: Lave Linge / LV: Lave Vaisselle / Soffite, faux plafond  /Gaine technique 

NOTA : Des modifications sont susceptibles d'être apportées à ce plan en fonction des nécessités techniques de la réalisation, tant en ce qui concerne les dimensions libres que l'équipement. Les surfaces indiquées sont approximatives. Les retombées, soffites, faux plafonds, canalisations,ballon d'eau chaude, ainsi que l'emplacement des équipements sont figurés à titre indicatif / La surface des placards ou des dressing est incluse dans celle des pièces attenantes

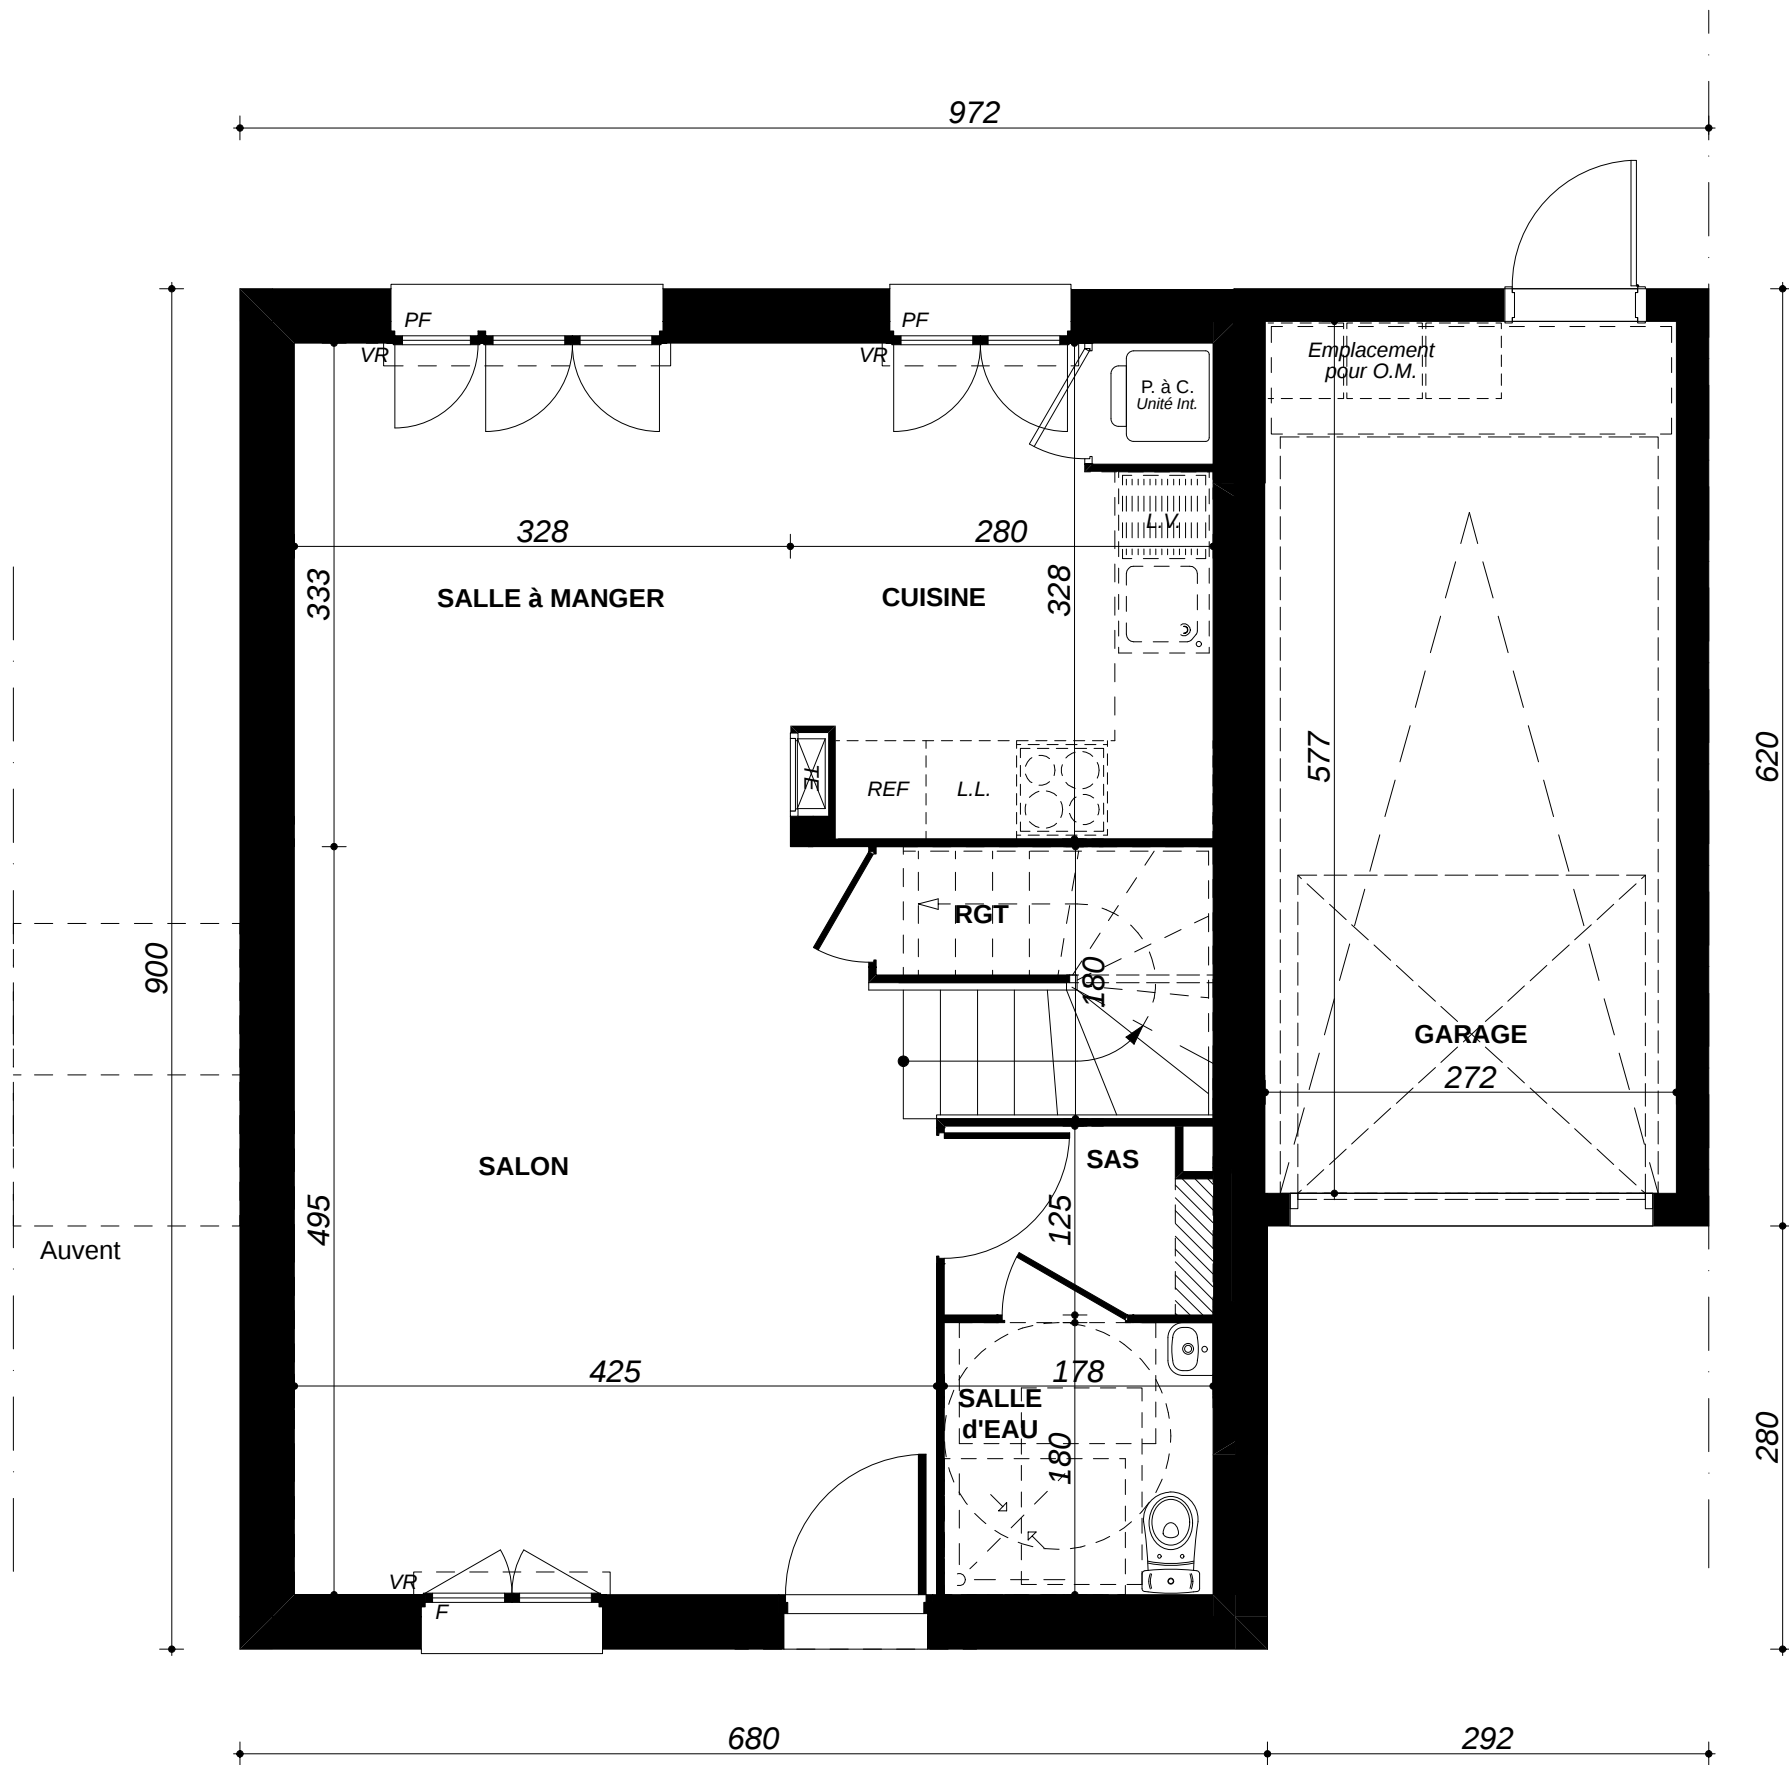

REZ DE JARDIN		0	1	2
Lot 26				
M4a1P	01			

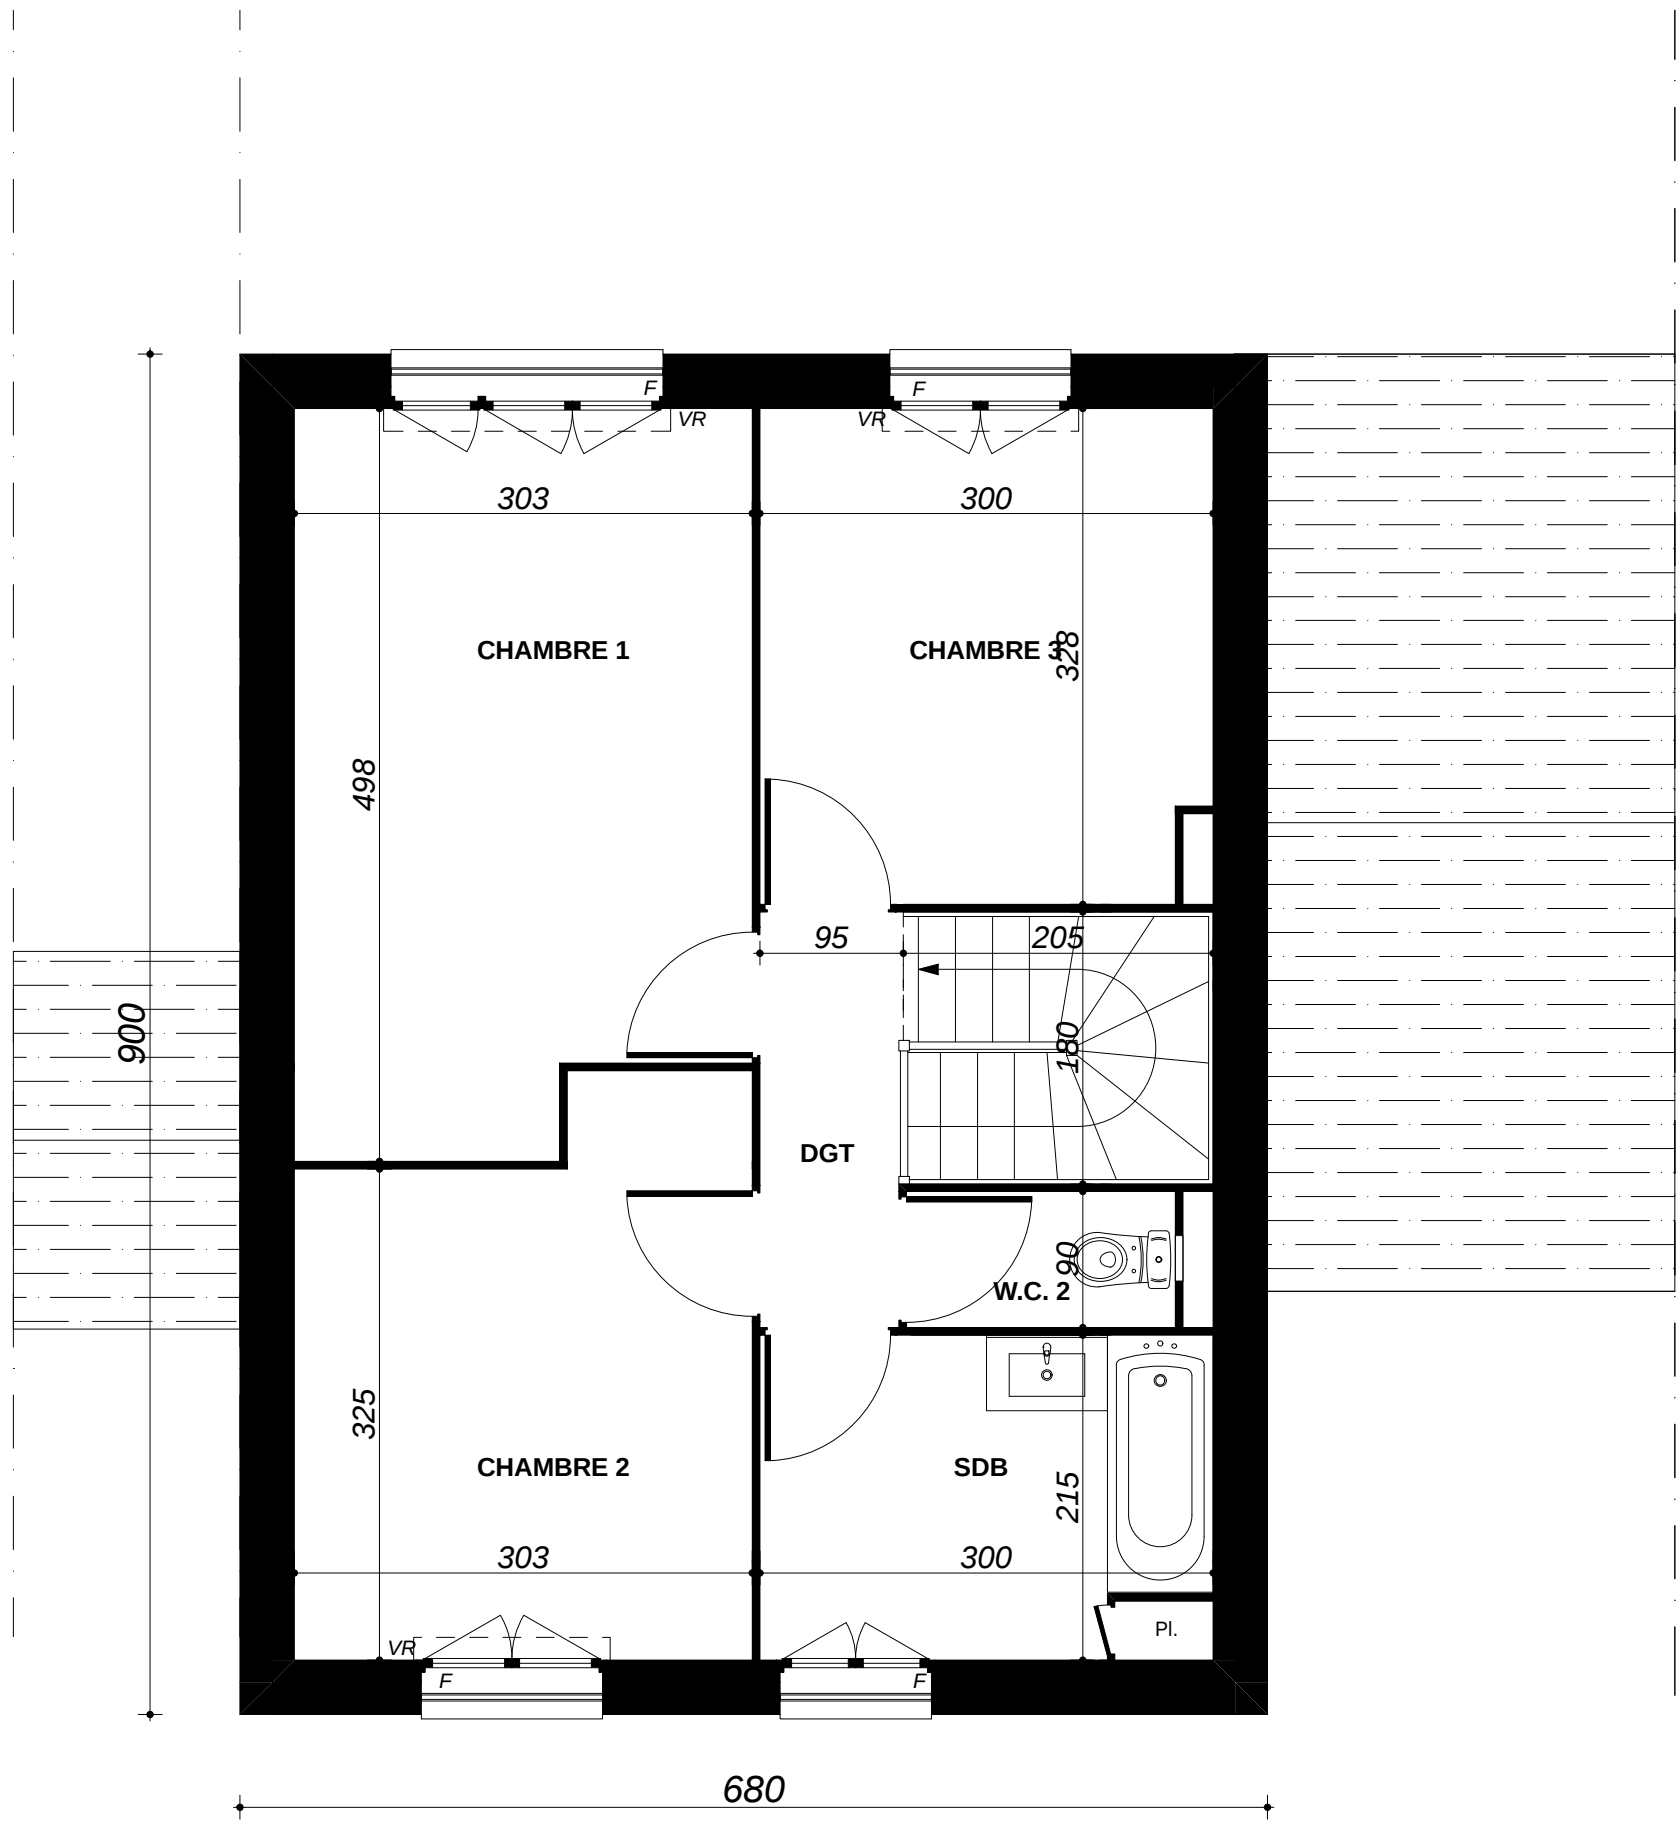

ETAGE

0 1 2


Lot 26

VILLE DU PLEIX

02




Façade AVANT

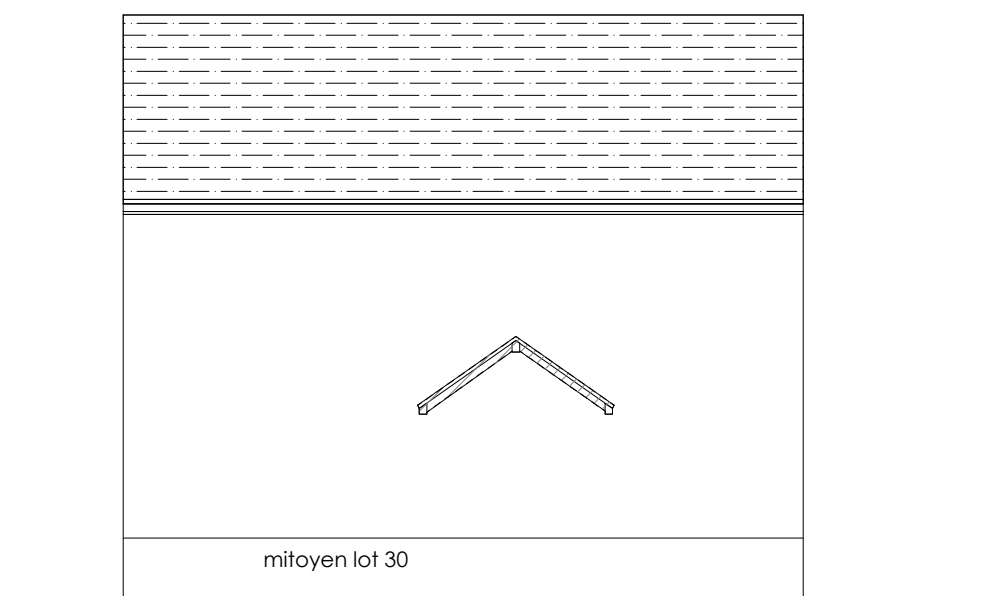

Pignon GAUCHE



Façade ARRIÈRE

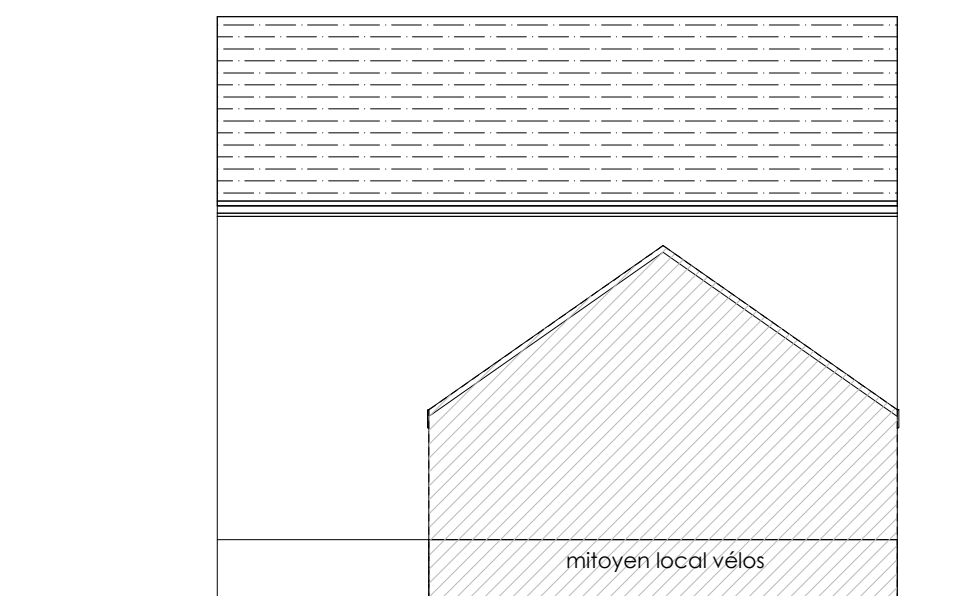

Pignon DROIT


FACADES - PIGNONS

0 1 2


Lot 26

WILCO DUPLEIX

03

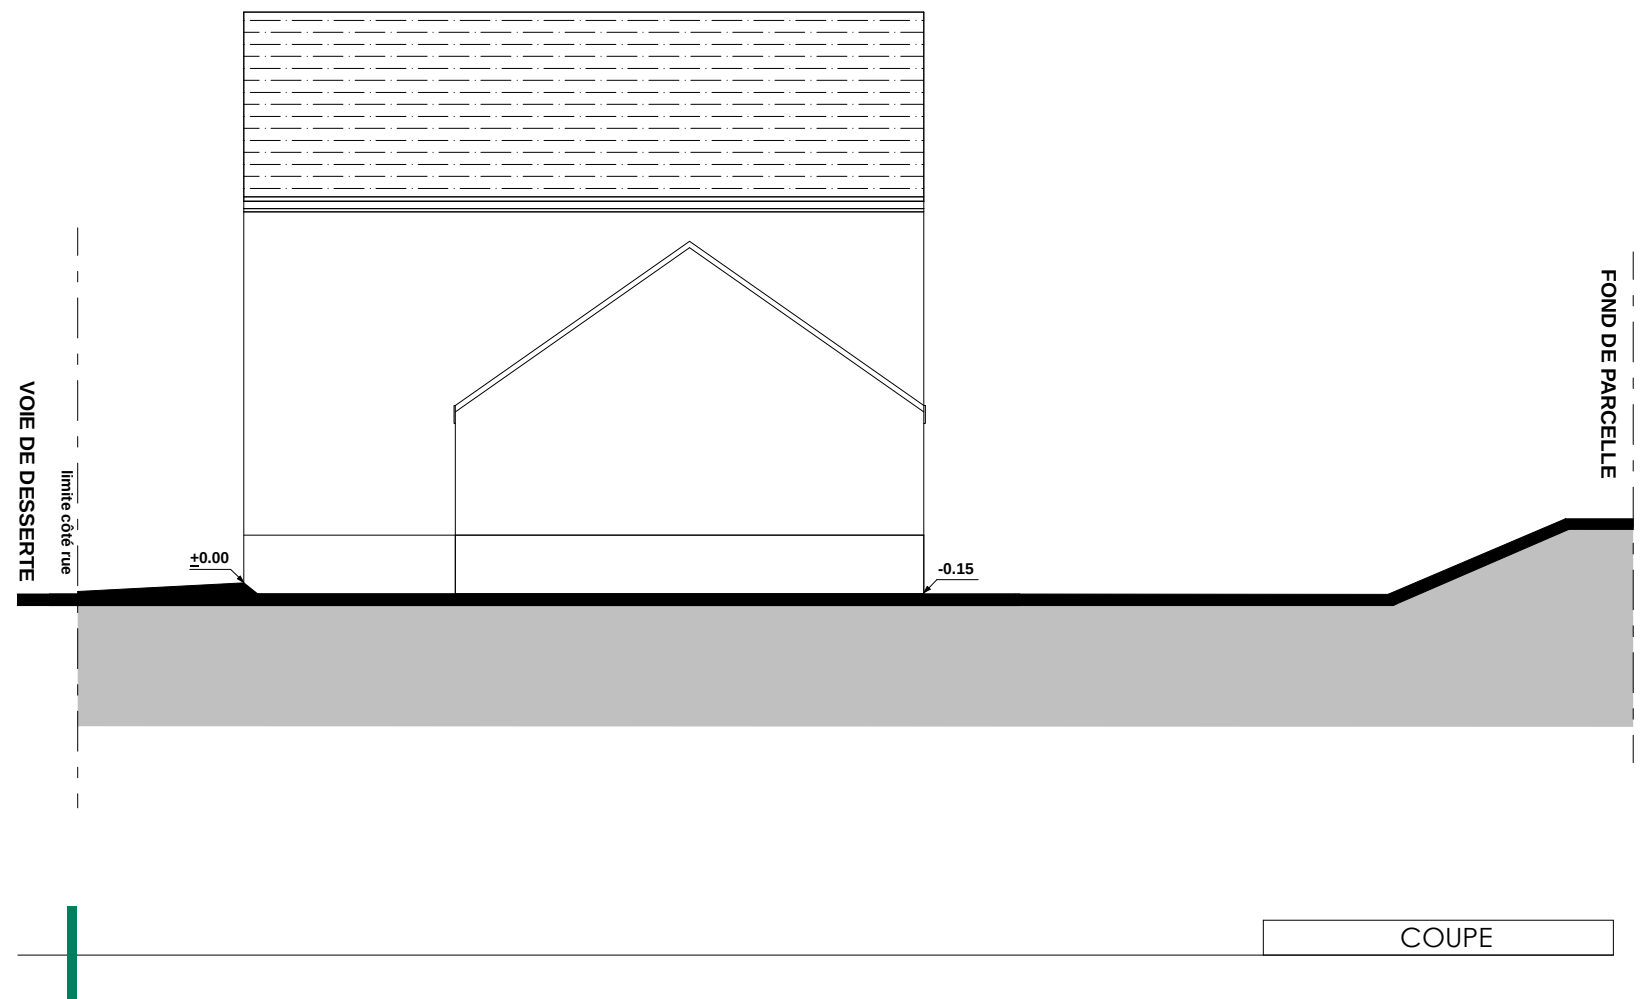

COUPE

 Coupe de principe du nivellement de la parcelle		
Lot 26		1/100
M4a1P	04	