

TABLEAU DES SURFACES			
SURFACE HABITABLE		S. habitable	S. UTILE
REZ DE JARDIN			
Réception		32,77m²	
dont :			
Salon		18,90 m²	
S.à Manger		13,87 m²	
Cuisine		8,83 m²	
Rgt. sous Escalier		1,09 m²	
SAS		2,17 m²	
Salle d'eau		3,26 m²	
		0,83 m²	
		48,12 m²	48,95 m²
ETAGE			
Chambre 1		10,13 m²	
Chambre 2		9,52 m²	
Chambre 3		9,27 m²	
Chambre 4		9,09 m²	
Dgt		3,64 m²	
Salle de Bains		3,37 m²	
W.C.		1,66 m²	
		46,68 m²	46,68 m²
TOTAL :			
SURFACE HABITABLE		94,80 m²	S. UTILE 95,63 m²
Garage		14,91 m²	
TOTAL UTILISABLE		110,54 m²	

LEGENDE : PF: Porte Fenêtre / F: Fenêtre / FAB: Fenêtre Allège Basse / VR: Volet Roulant / TE: Tableau Electrique / PL: Placard / CUI: Cuisson / R: Réfrigérateur / LL: Lave Linge / LV: Lave Vaisselle / Soffite, faux plafond /Gaine technique

NOTA : Des modifications sont susceptibles d'être apportées à ce plan en fonction des nécessités techniques de la réalisation, tant en ce qui concerne les dimensions libres que l'équipement. Les surfaces indiquées sont approximatives. Les retombées, soffites, faux plafonds, canalisations,ballon d'eau chaude, ainsi que l'emplacement des équipements sont figurés à titre indicatif / La surface des placards ou des dressing est incluse dans celle des pièces attenantes



"Le Domaine de Vanier"

Avenue des Erables
60800 CREPY-EN-VALOIS



CLARA

Lot 29

PLAN CLIENT


NOMENCLATURE DES PLANS

- 01 REZ DE JARDIN
- 02 ETAGE
- 03 FACADES PIGNONS
- 04-04^{bis} COUPE DE PRINCIPE


EG2A

Date : 21 Janvier 2025

TYPE
M4v1P

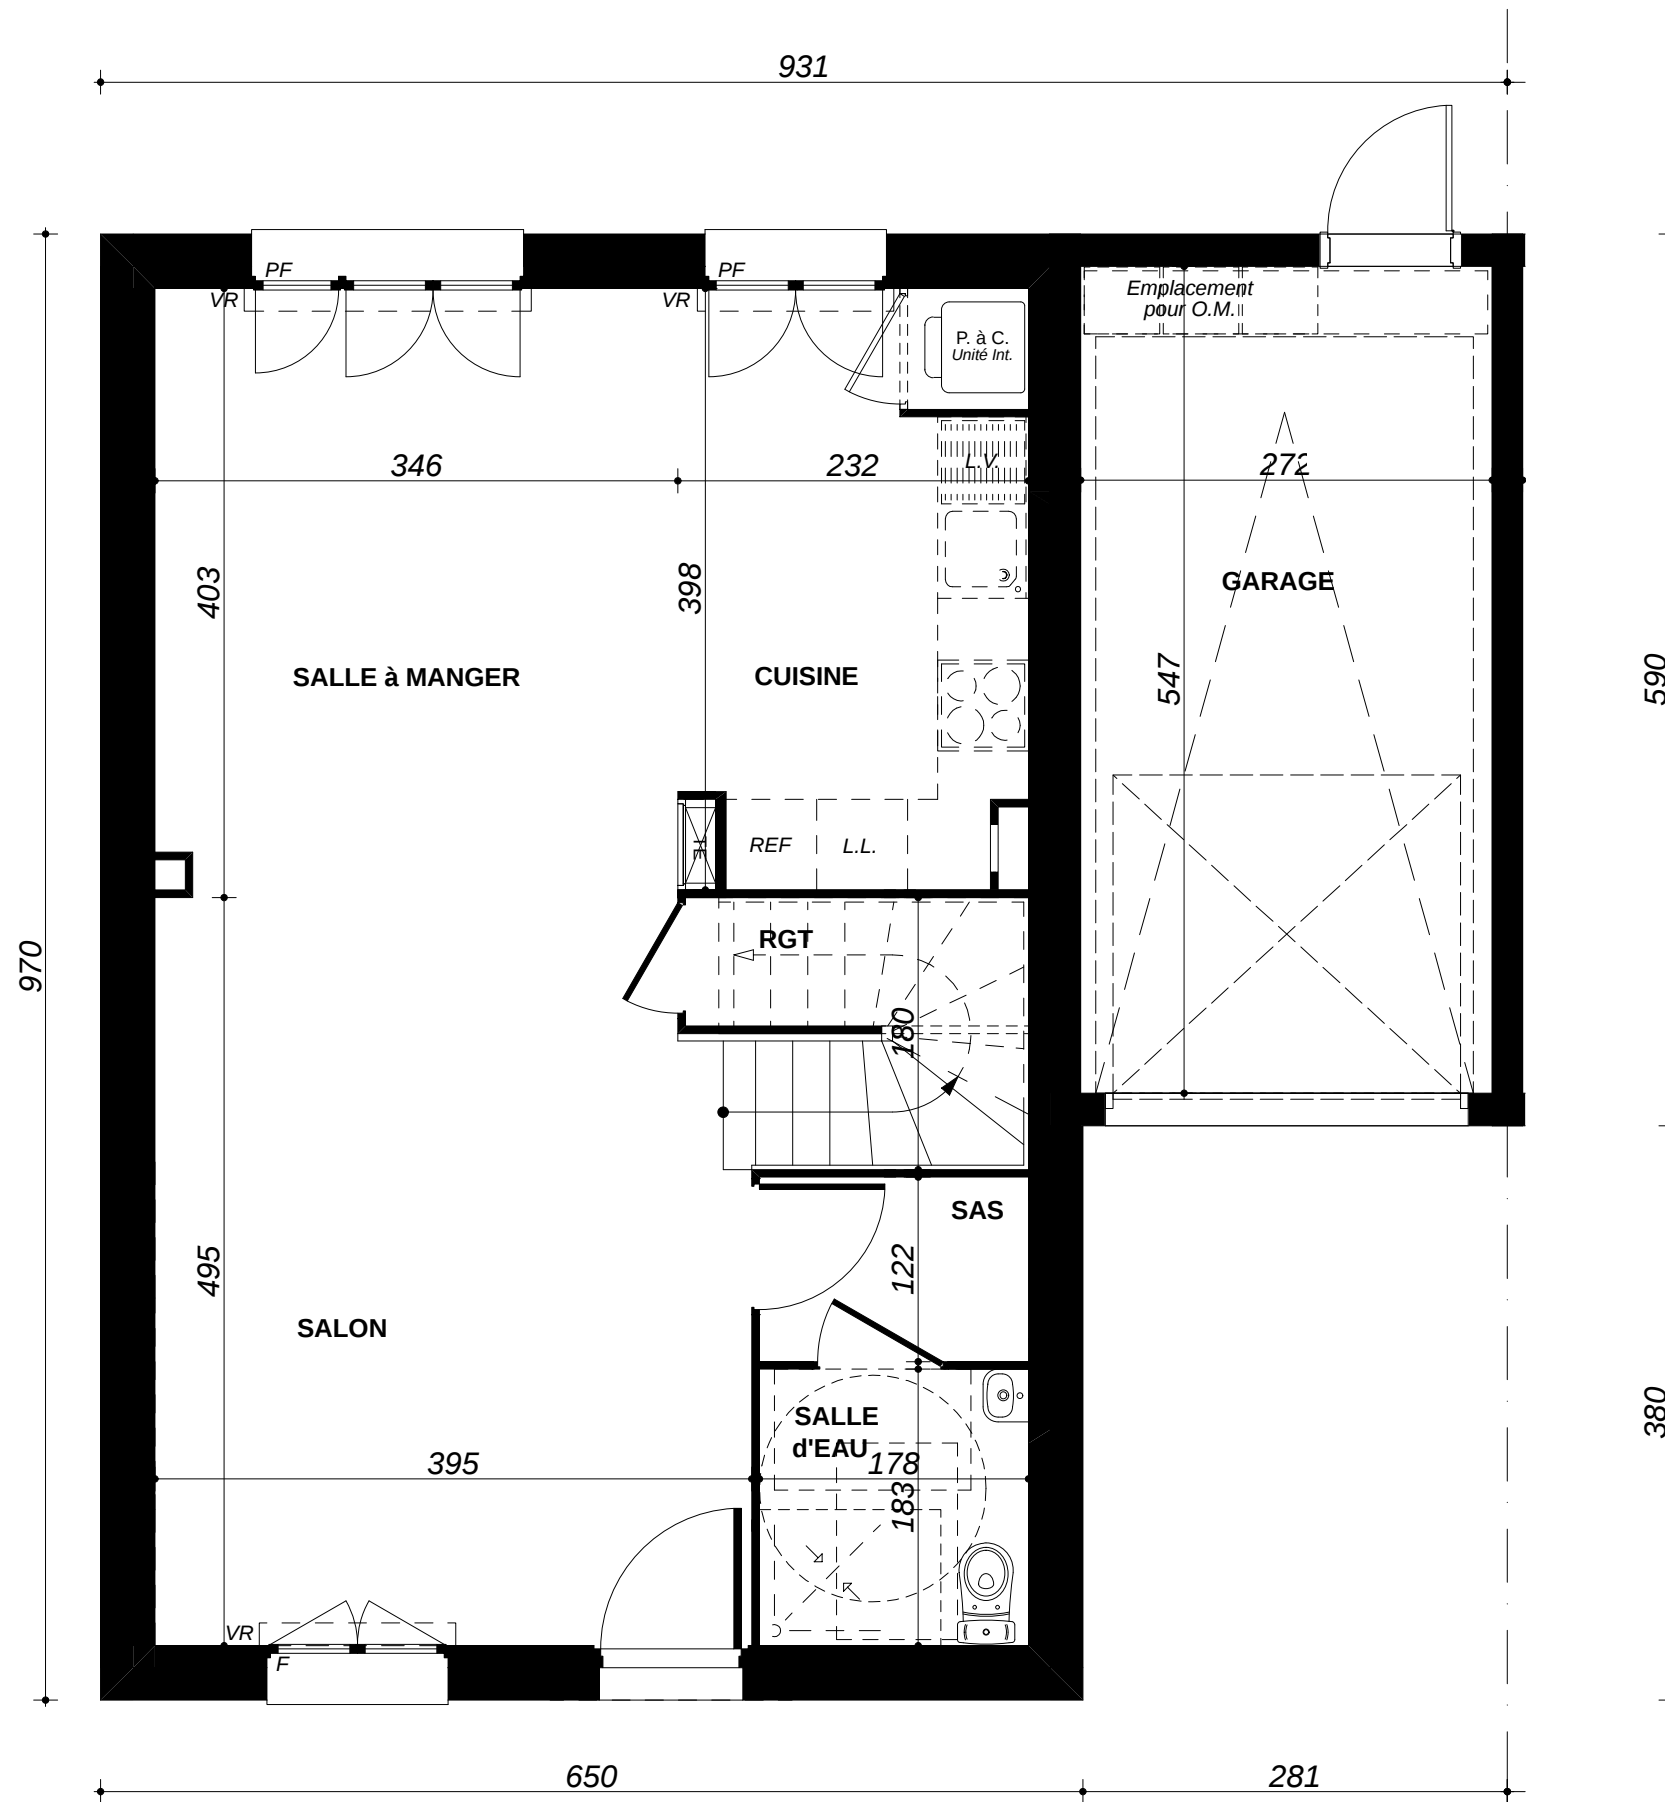


REZ de JARDIN		0	1	2
Lot 29				
M4v1P		01		

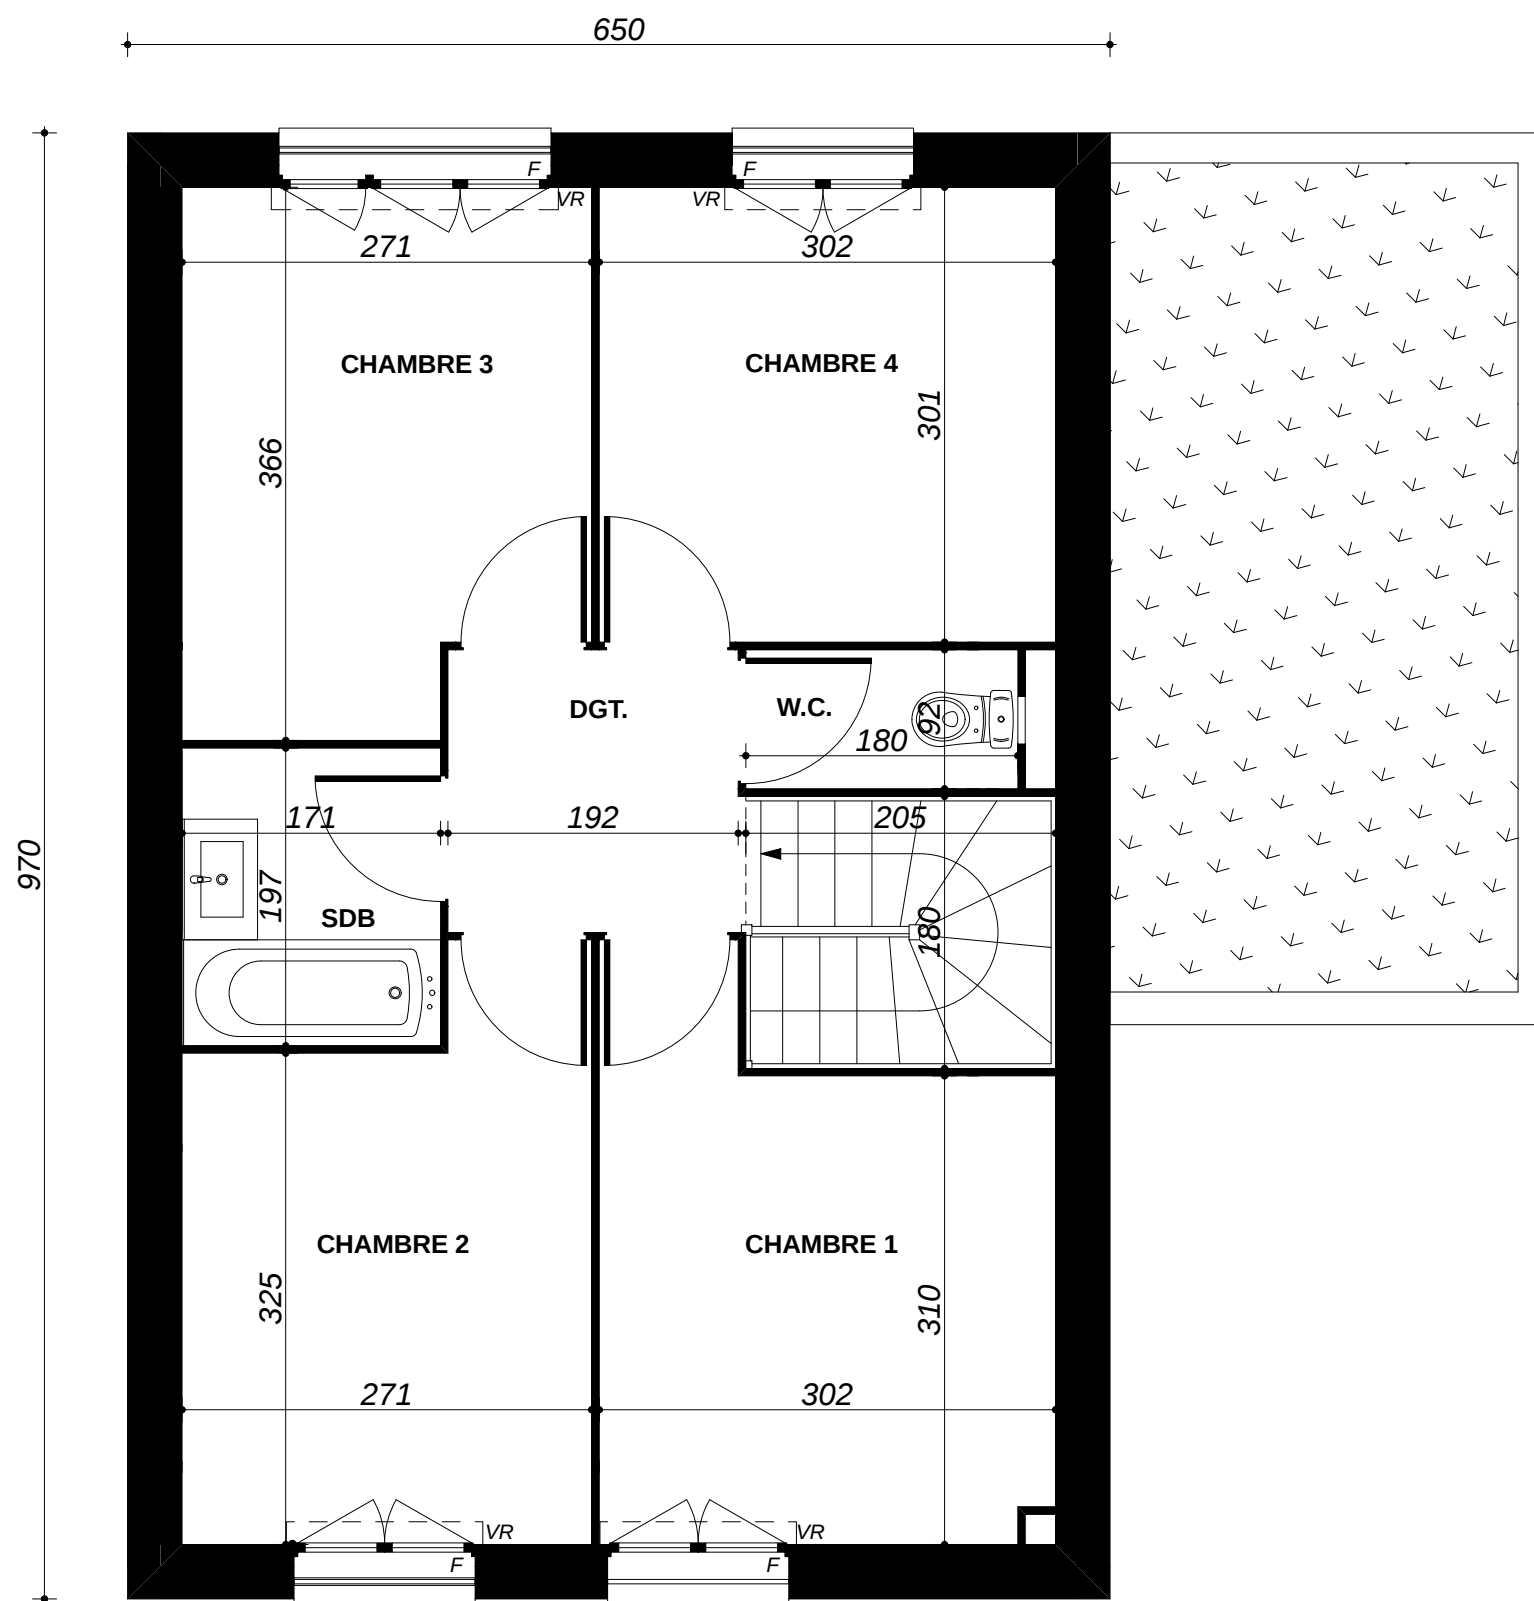

ETAGE		0	1	2
Lot 29				
M4v1P		02		




Façade AVANT

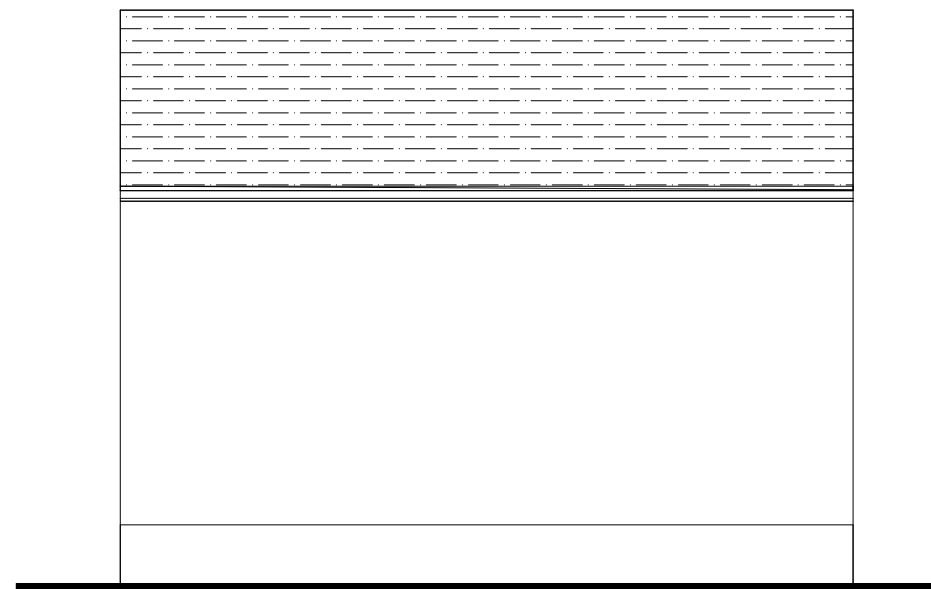

Pignon GAUCHE



Façade ARRIERE

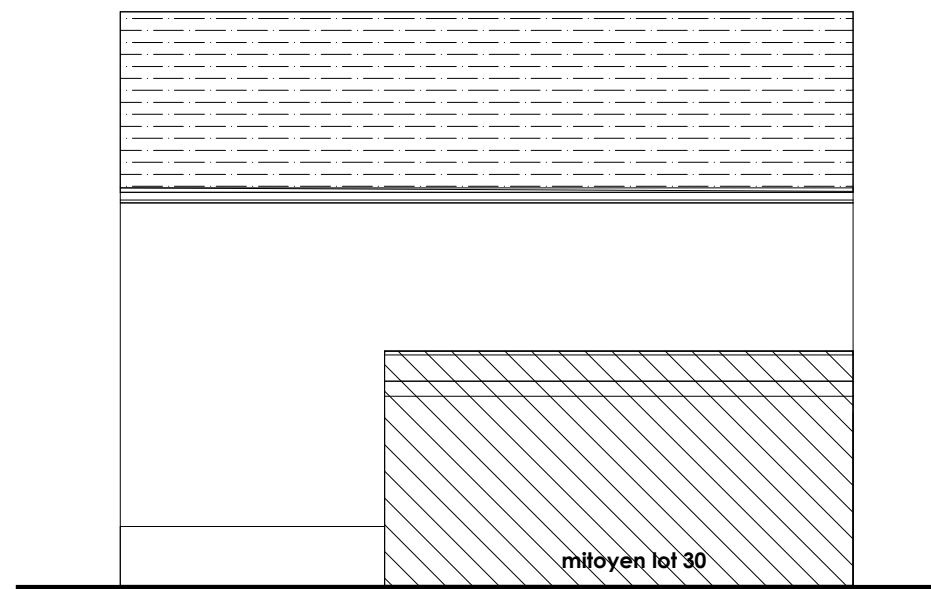

Pignon DROIT


FACADES - PIGNONS


0 1 2

Lot 29

M4v1P


03

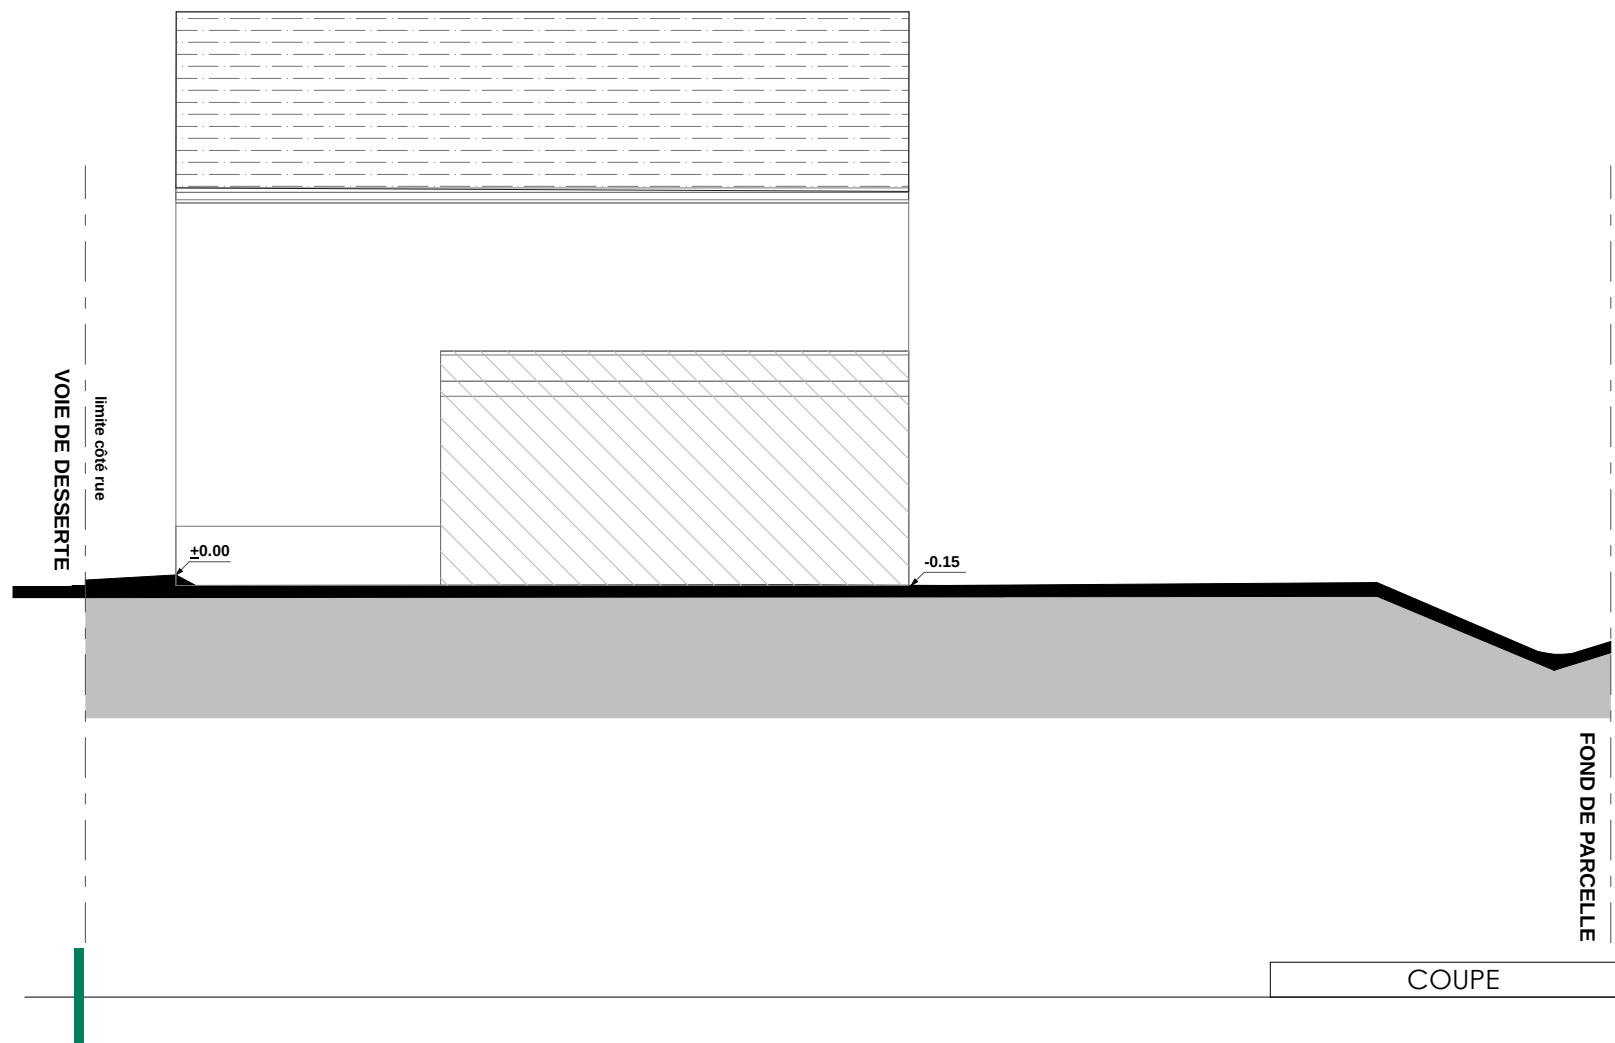

 Coupe de principe du nivellement de la parcelle		 1/100
Lot 29		
M4v1P		04



COUPE

 Coupe de principe du nivellement de la parcelle		
Lot 29		1/100
M4v1P	04bis	