

TABLEAU DES SURFACES			
SURFACE HABITABLE			S. UTILE
REZ DE JARDIN			
Réception		44,09 m²	
dont :	Salon	28,69 m²	
	S.à Manger	15,40 m²	
Cuisine		9,97 m²	
Rgt. sous Escalier		1,05 m²	0,68 m²
DGT		4,47 m²	
Salle d'eau		3,21 m²	
Chambre 1		13,02 m²	
Cellier		1,28 m²	
SAS		2,23 m²	
W.C.1		2,90 m²	
		82,21 m²	82,89 m²
ETAGE			
Chambre 2		13,40 m²	
Chambre 3		13,85 m²	
Chambre 4		11,98 m²	
Dgt		4,59 m²	
Salle de Bains		3,56 m²	
W.C.2		1,39 m²	
Bureau		8,82 m²	
		57,59 m²	57,59 m²
TOTAL :			
SURFACE HABITABLE		139,80 m²	S. UTILE 140,48 m²
Garage			24,88 m²
Loggia			3,95 m²
TOTAL UTILISABLE			170,27 m²

"Le Domaine de Vanier"

Avenue des Erables
60800 CREPY-EN-VALOIS



MATHILDA

Lot 31

PLAN CLIENT

NOMENCLATURE DES PLANS

- 01REZ DE JARDIN
- 02ETAGE
- 03FACADES PIGNONS
- 04-04bis-04terCOUPE DE PRINCIPE


EG2A

Date : 04 MARS 2026


TYPE
MathC

LEGENDE : PF: Porte Fenêtre / F: Fenêtre / FAB: Fenêtre Allège Basse / VR: Volet Roulant / TE: Tableau Electrique / PL: Placard / CUI: Cuisson / R: Réfrigérateur / LL: Lave Linge / LV: Lave Vaisselle / Soffite, faux plafond : /Gaine technique: 

NOTA : Des modifications sont susceptibles d'être apportées à ce plan en fonction des nécessités techniques de la réalisation, tant en ce qui concerne les dimensions libres que l'équipement. Les surfaces indiquées sont approximatives. Les retombées, soffites, faux plafonds, canalisations,ballon d'eau chaude, ainsi que l'emplacement des équipements sont figurés à titre indicatif / La surface des placards ou des dressing est incluse dans celle des pièces attenantes

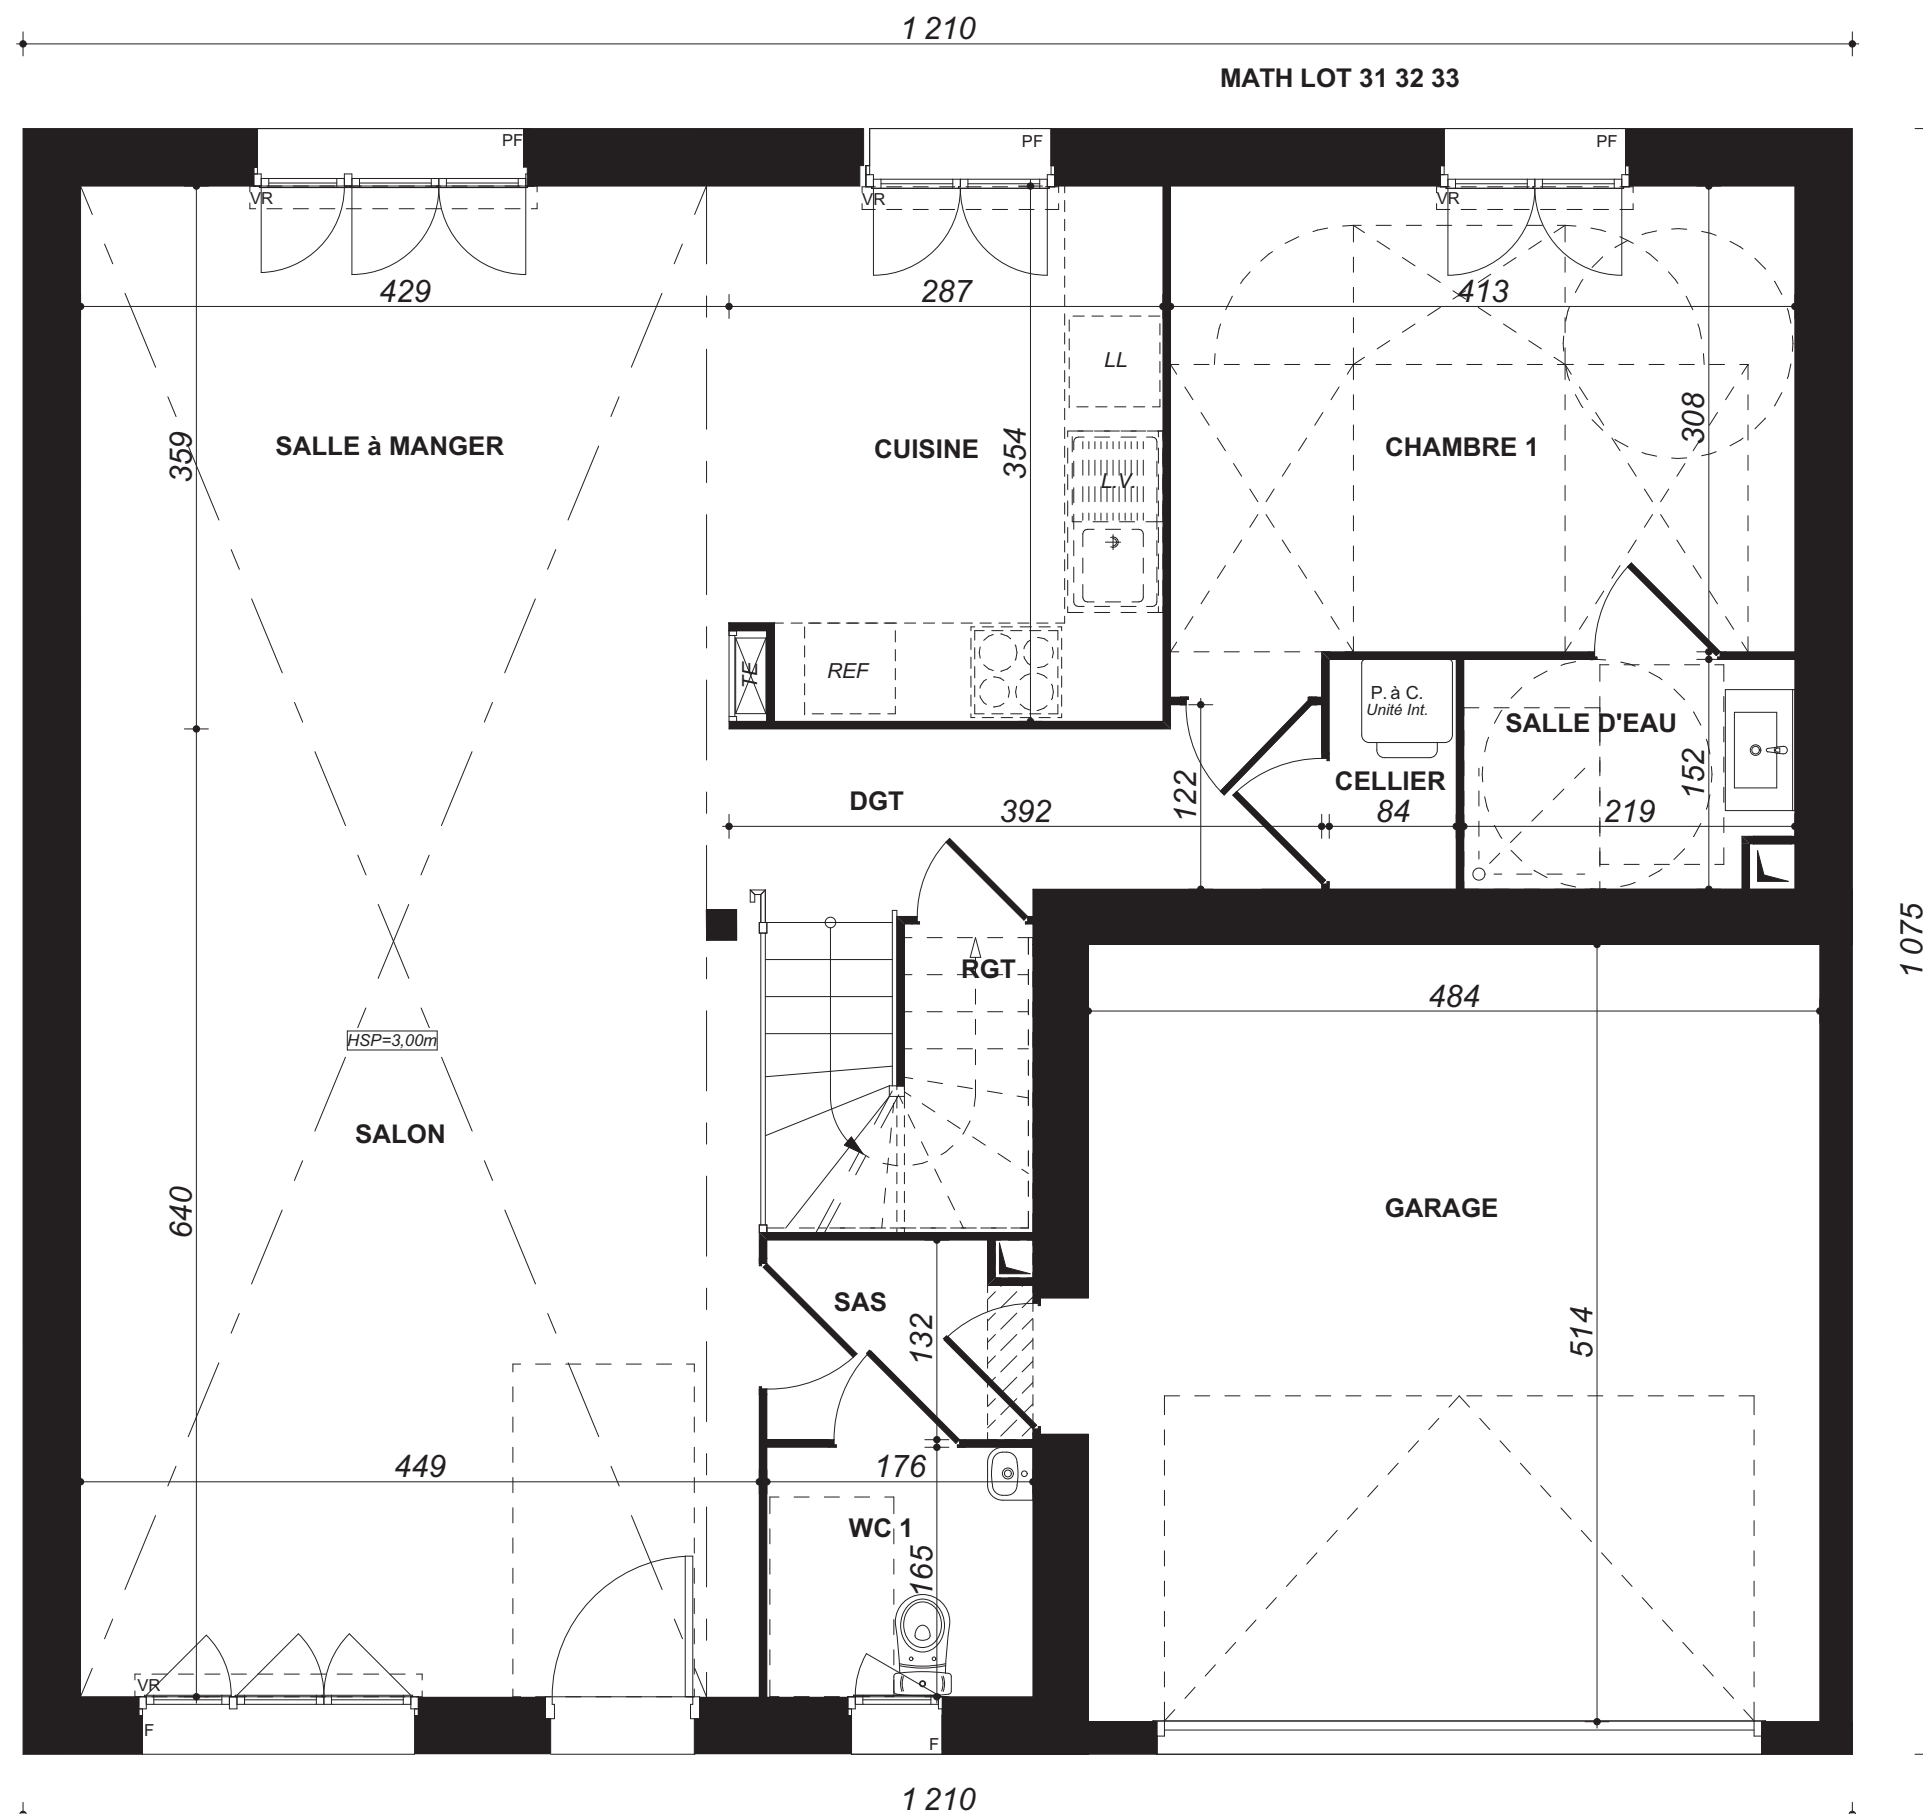


REZ de JARDIN	0	1	2
Lot 31			
MathC	01		

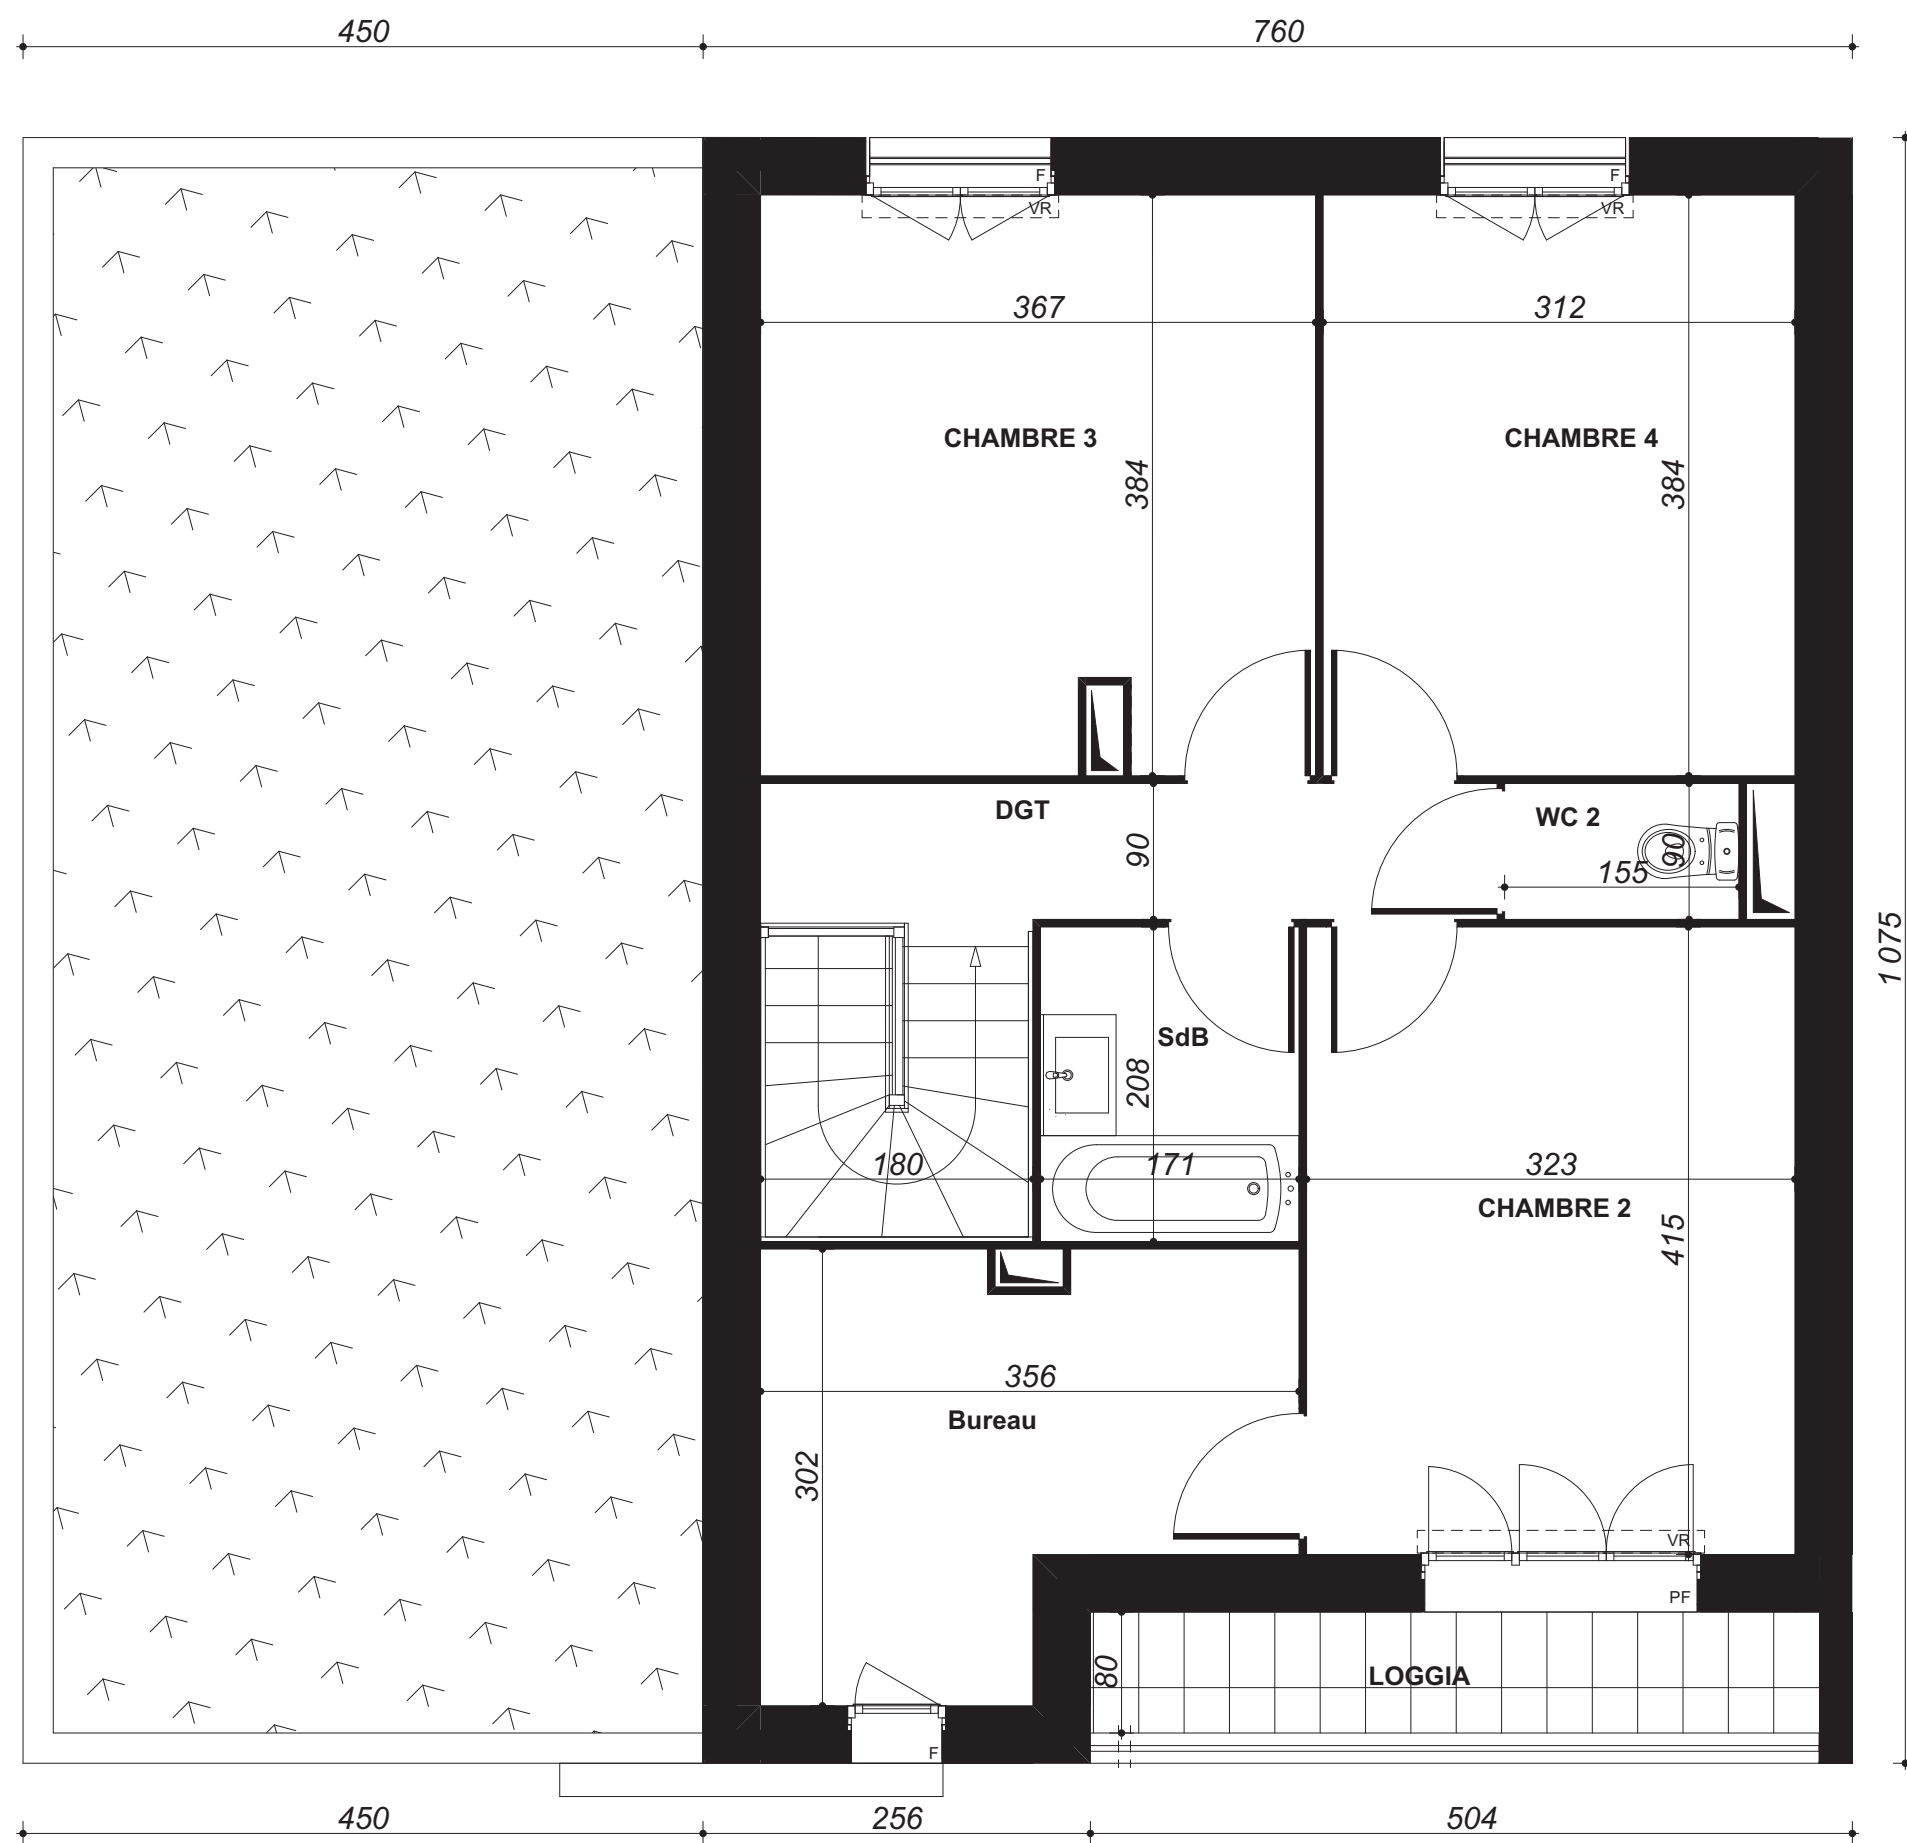

ETAGE		0	1	2
Lot 31				
MathC		02		



Façade AVANT

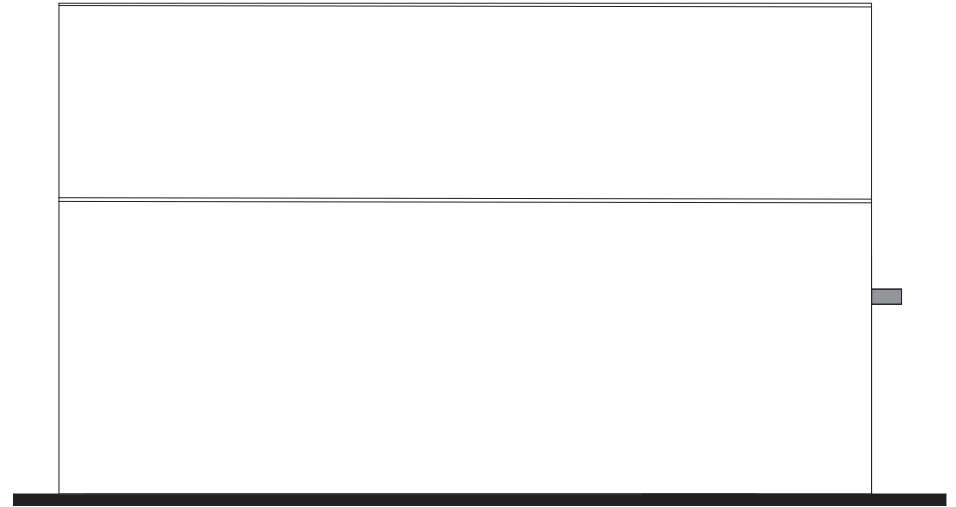

Pignon GAUCHE



Façade ARRIERE



Pignon DROIT

FACADES - PIGNONS

0 1 2


Lot 31

MathC

03



Coupe de principe du nivellement de la parcelle		
Lot 31		1/100
MathC	04	

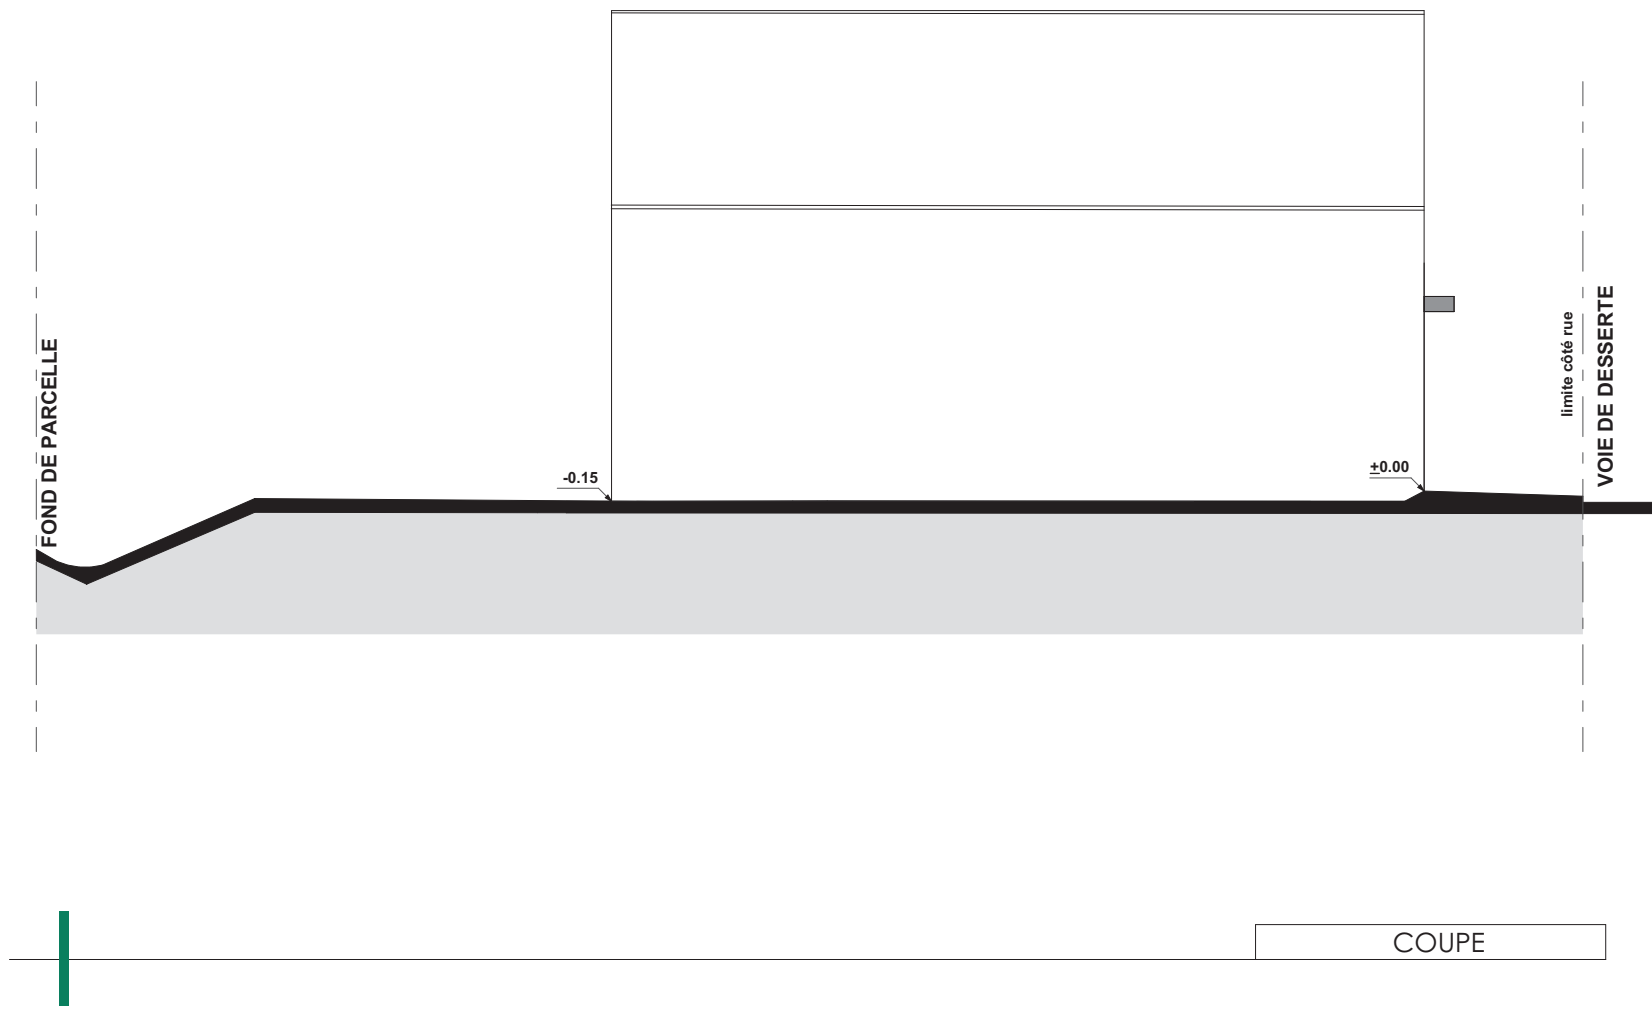

Coupe de principe			
du nivellement de la parcelle		1/100	
Lot 31			
MathC		04bis	