

TABLEAU DES SURFACES

SURFACE HABITABLE		S. UTILE
REZ DE JARDIN		
Réception	44,06 m²	
dont : Salon	27,53 m²	
S.à Manger	16,53 m²	
Cuisine	10,56 m²	
Rgt. sous Escalier	1,05 m²	0,68 m²
DGT	4,47 m²	
Salle d'eau	3,21 m²	
Chambre 1	13,64 m²	
Cellier	1,28 m²	
SAS	2,23 m²	
W.C.1	2,47 m²	
	82,97 m²	83,65 m²
ETAGE		
Chambre 2	13,40 m²	
Chambre 3	14,42 m²	
Chambre 4	12,45 m²	
Dgt	4,59 m²	
Salle de Bains	3,56 m²	
W.C.2	1,39 m²	
Bureau	7,02 m²	
	56,83 m²	56,83 m²
TOTAL :		
SURFACE HABITABLE	139,80 m²	S. UTILE 140,48 m²
Garage		24,88 m²
TOTAL UTILISABLE		165,36 m²



"Le Domaine de Vanier"

Avenue des Erables
60800 CREPY-EN-VALOIS



MATHILDA

Lots 34 et 35

PLAN CLIENT

NOMENCLATURE DES PLANS

- 01 REZ DE JARDIN
- 02 ETAGE
- 03 FACADES PIGNONS


EG2A


Date : 04 Mars 2026

TYPE
MATCV

LEGENDE : PF: Porte Fenêtre / F: Fenêtre / FAB: Fenêtre Allège Basse / VR: Volet Roulant / TE: Tableau Electrique / PL: Placard / CUI: Cuisson / R: Réfrigérateur / LL: Lave Linge / LV: Lave Vaisselle / Soffite, faux plafond : /Gaine technique:

NOTA : Des modifications sont susceptibles d'être apportées à ce plan en fonction des nécessités techniques de la réalisation, tant en ce qui concerne les dimensions libres que l'équipement. Les surfaces indiquées sont approximatives. Les retombées, soffites, faux plafonds, canalisations,ballon d'eau chaude, ainsi que l'emplacement des équipements sont figurés à titre indicatif / La surface des placards ou des dressing est incluse dans celle des pièces attenantes

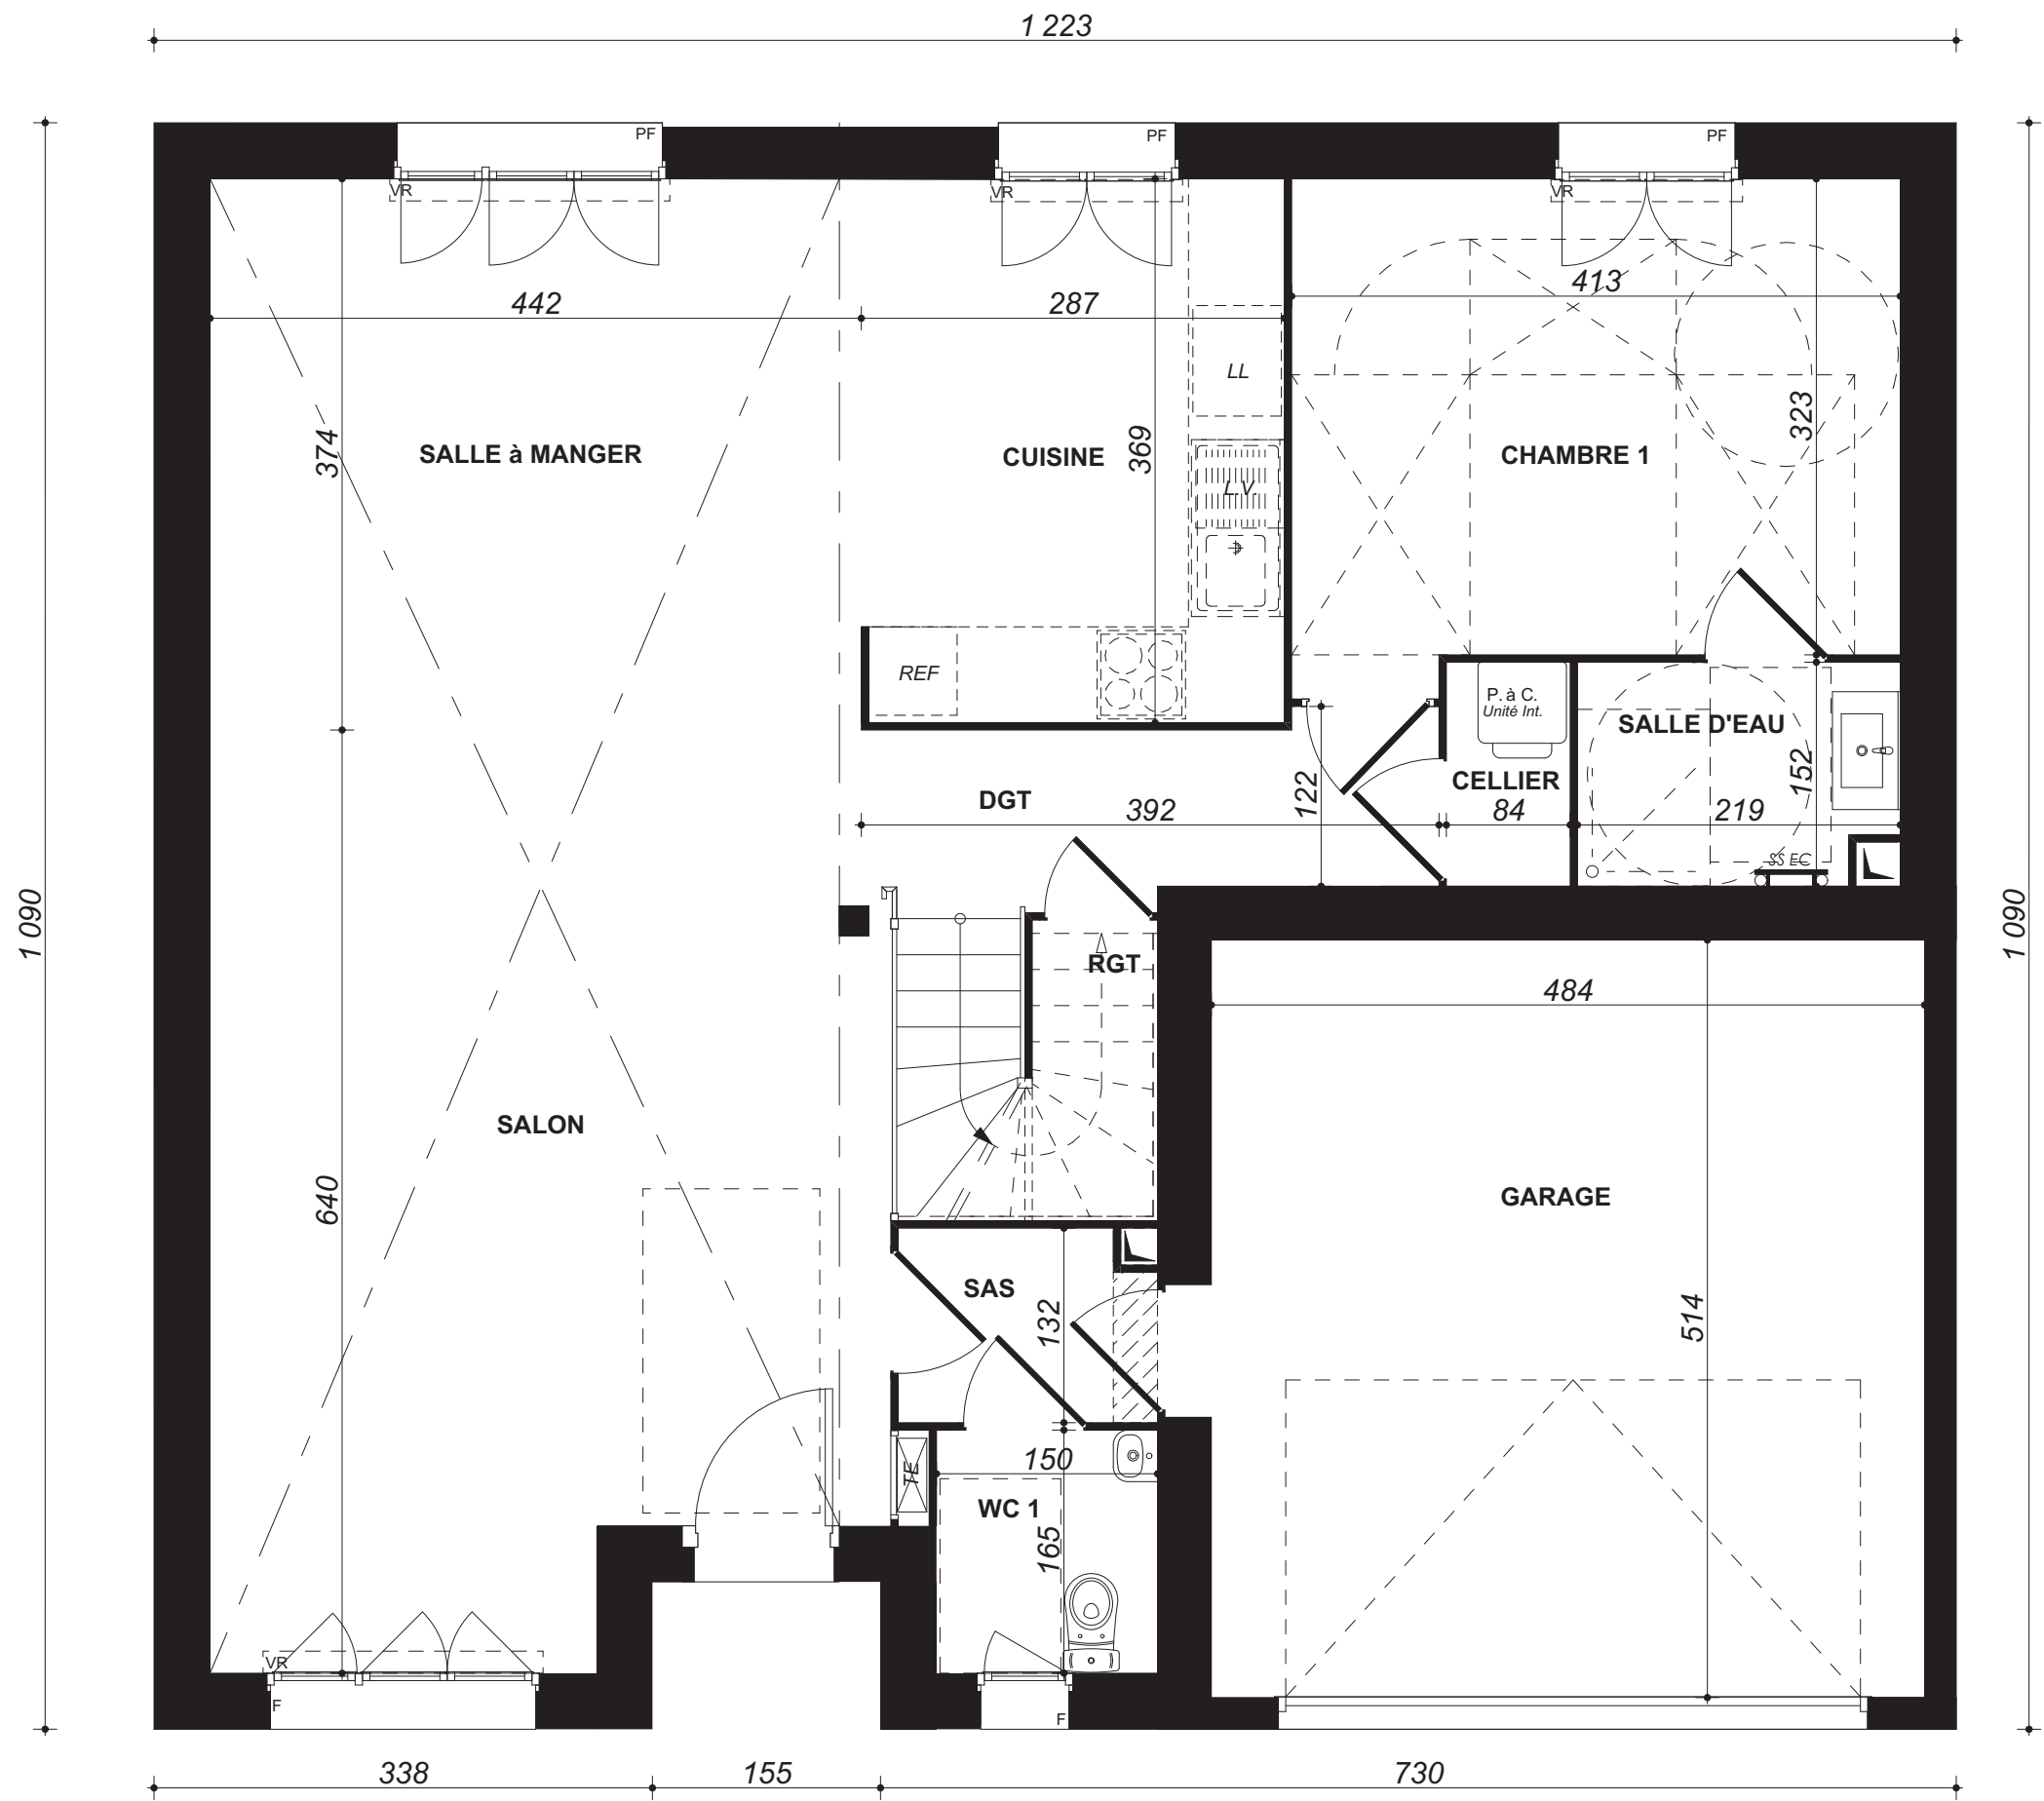


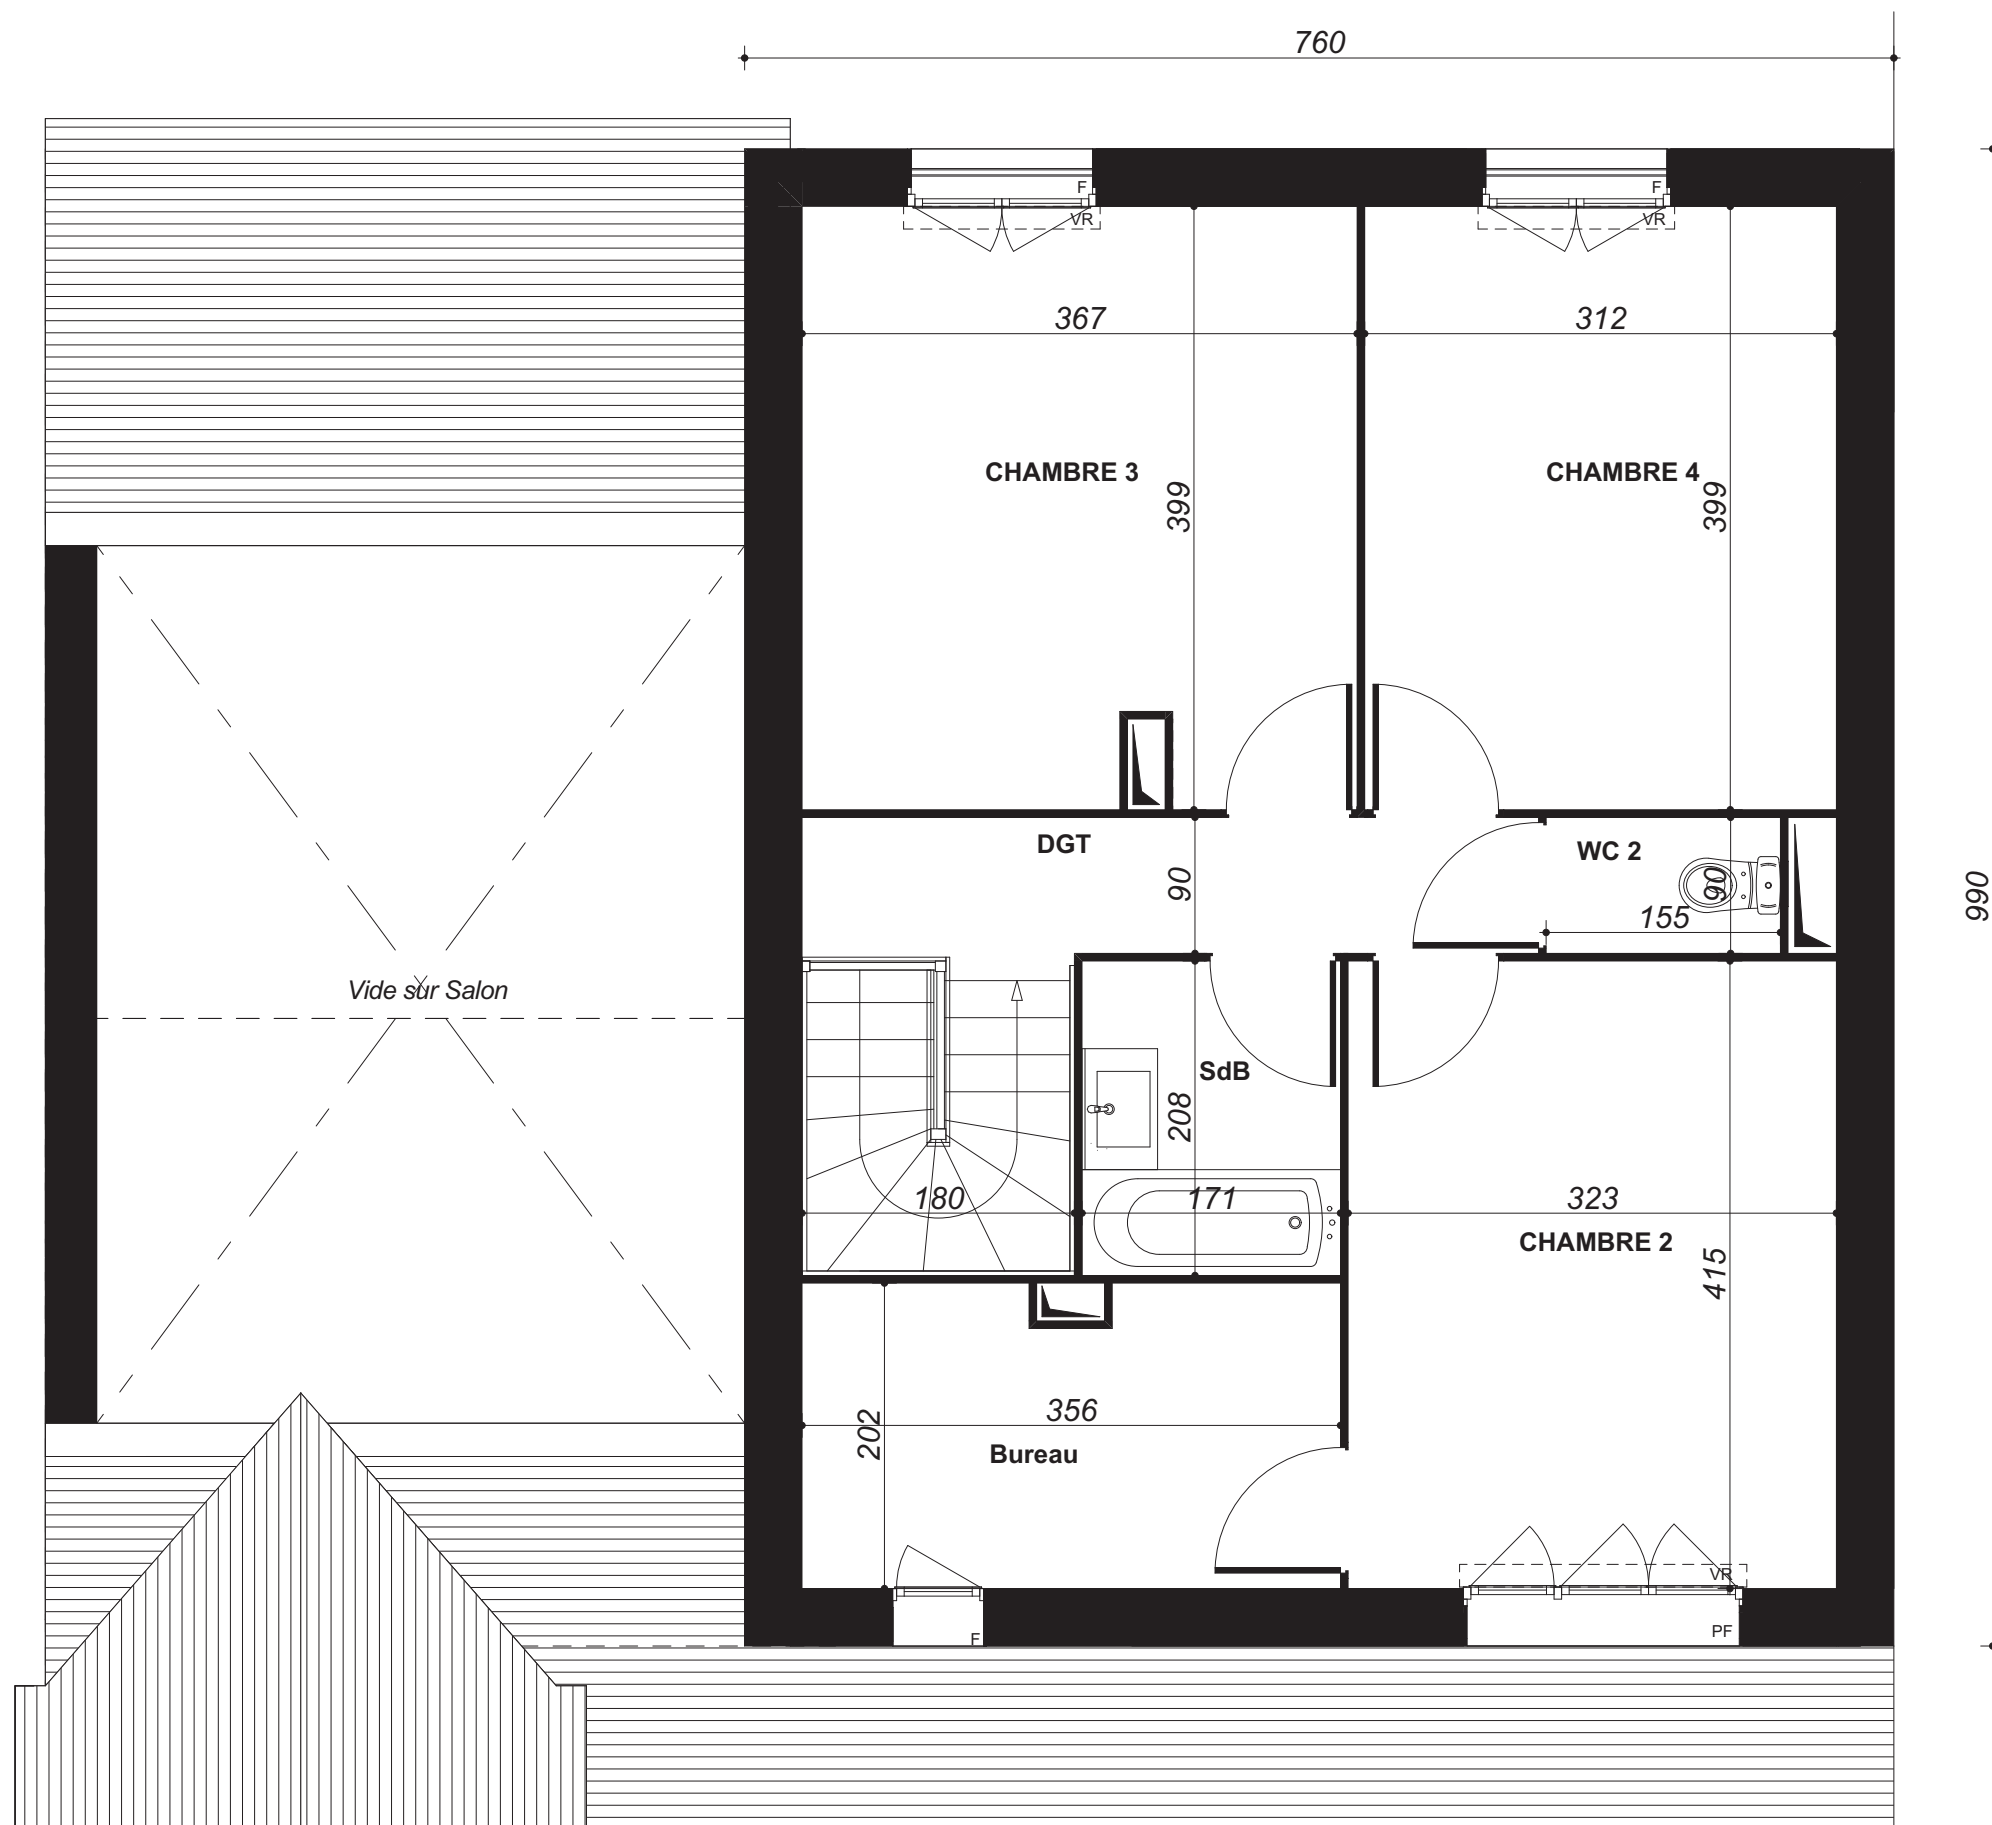

ETAGE	0	1	2
Lots 34 et 35			
MATCV	02		




Façade AVANT

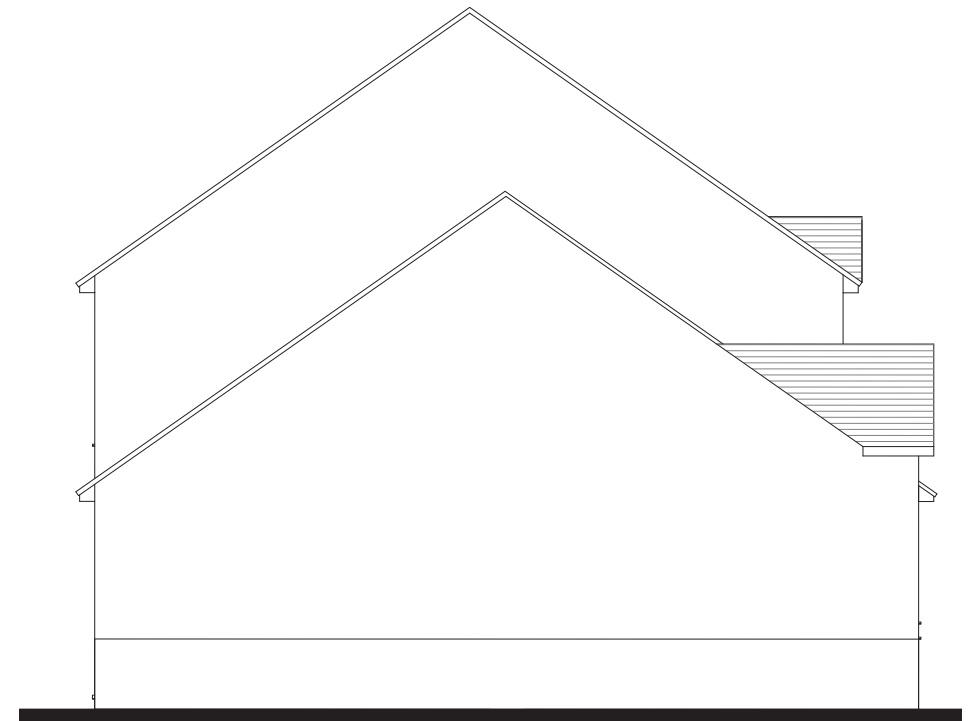

Pignon GAUCHE



Façade ARRIERE

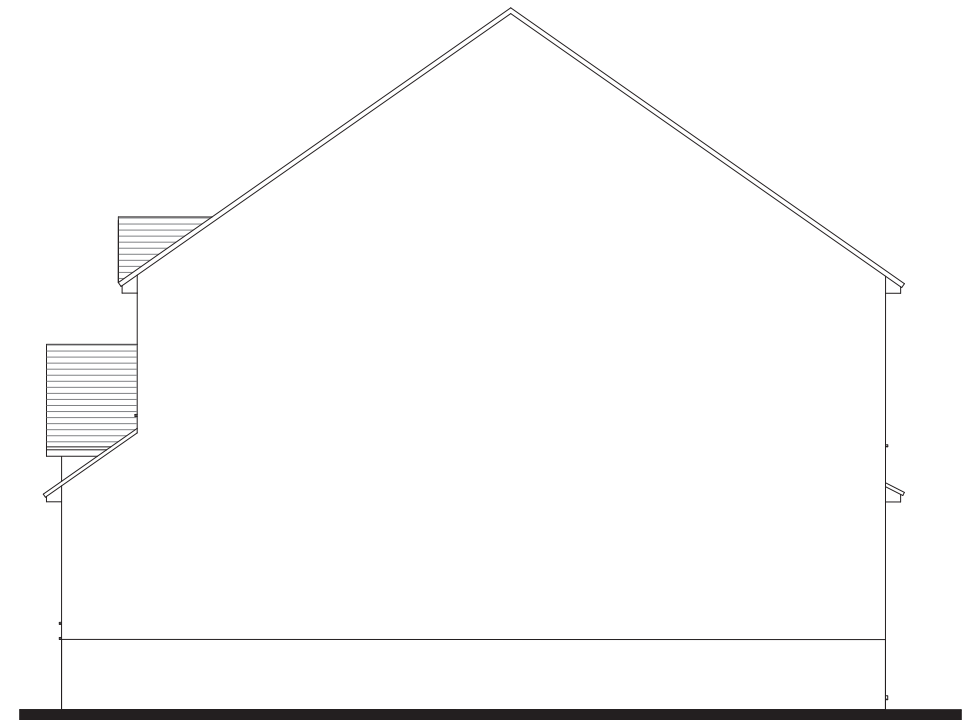

Pignon DROIT

FACADES - PIGNONS

0 1 2

Lots 34 et 35

MATCV

03